


РИСУНОК 1
 ПЛАН ПЕРВОГО ЭТАЖА
 МАСШТАБ 1:100

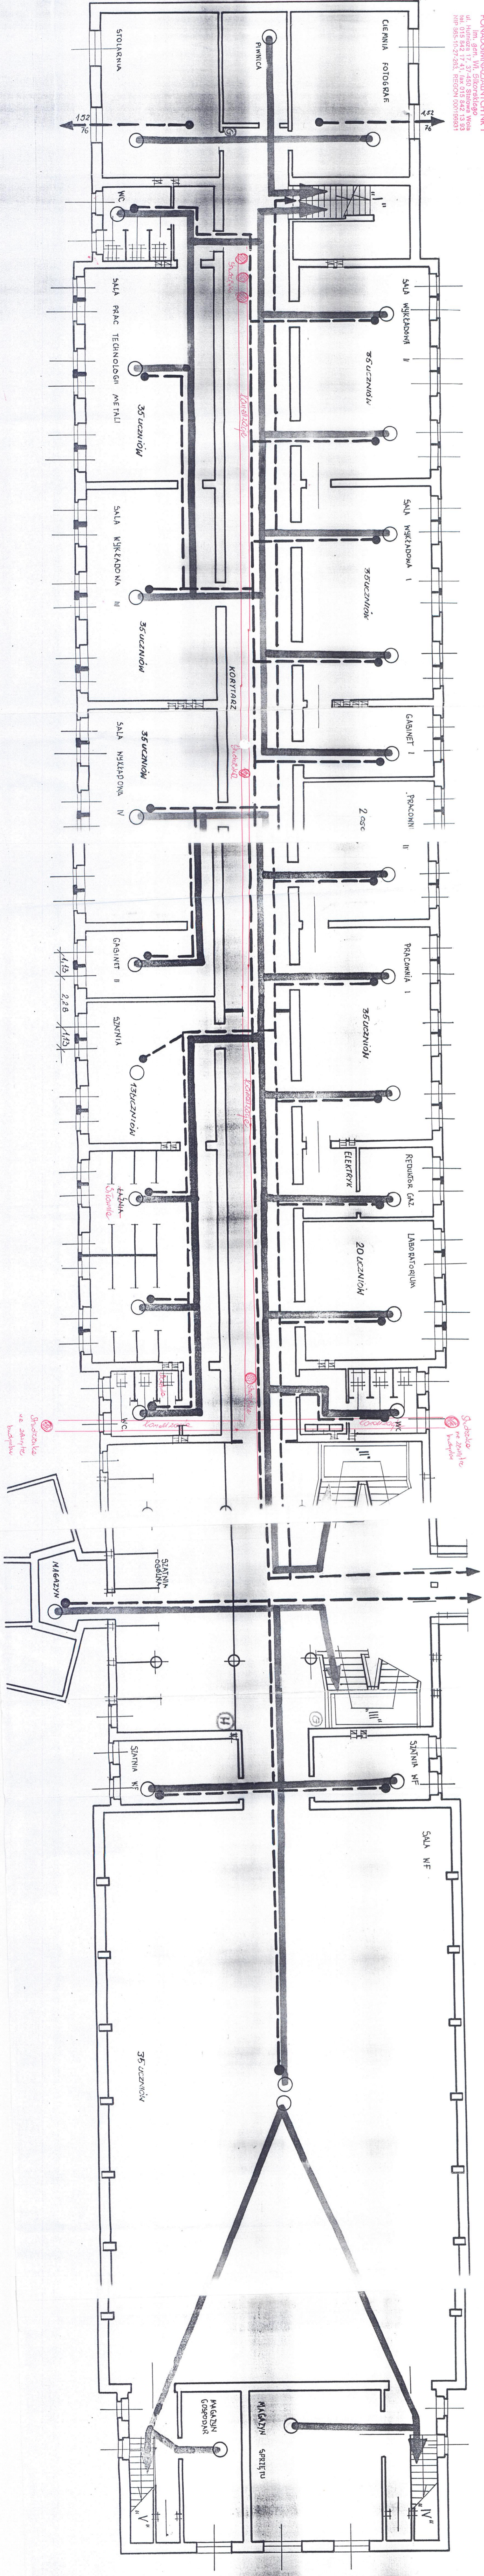

НИЖНИ ПАВЛИКОВ
 1:100