


RZUT PIWNIC
INSTALACJA C.O.

1:100

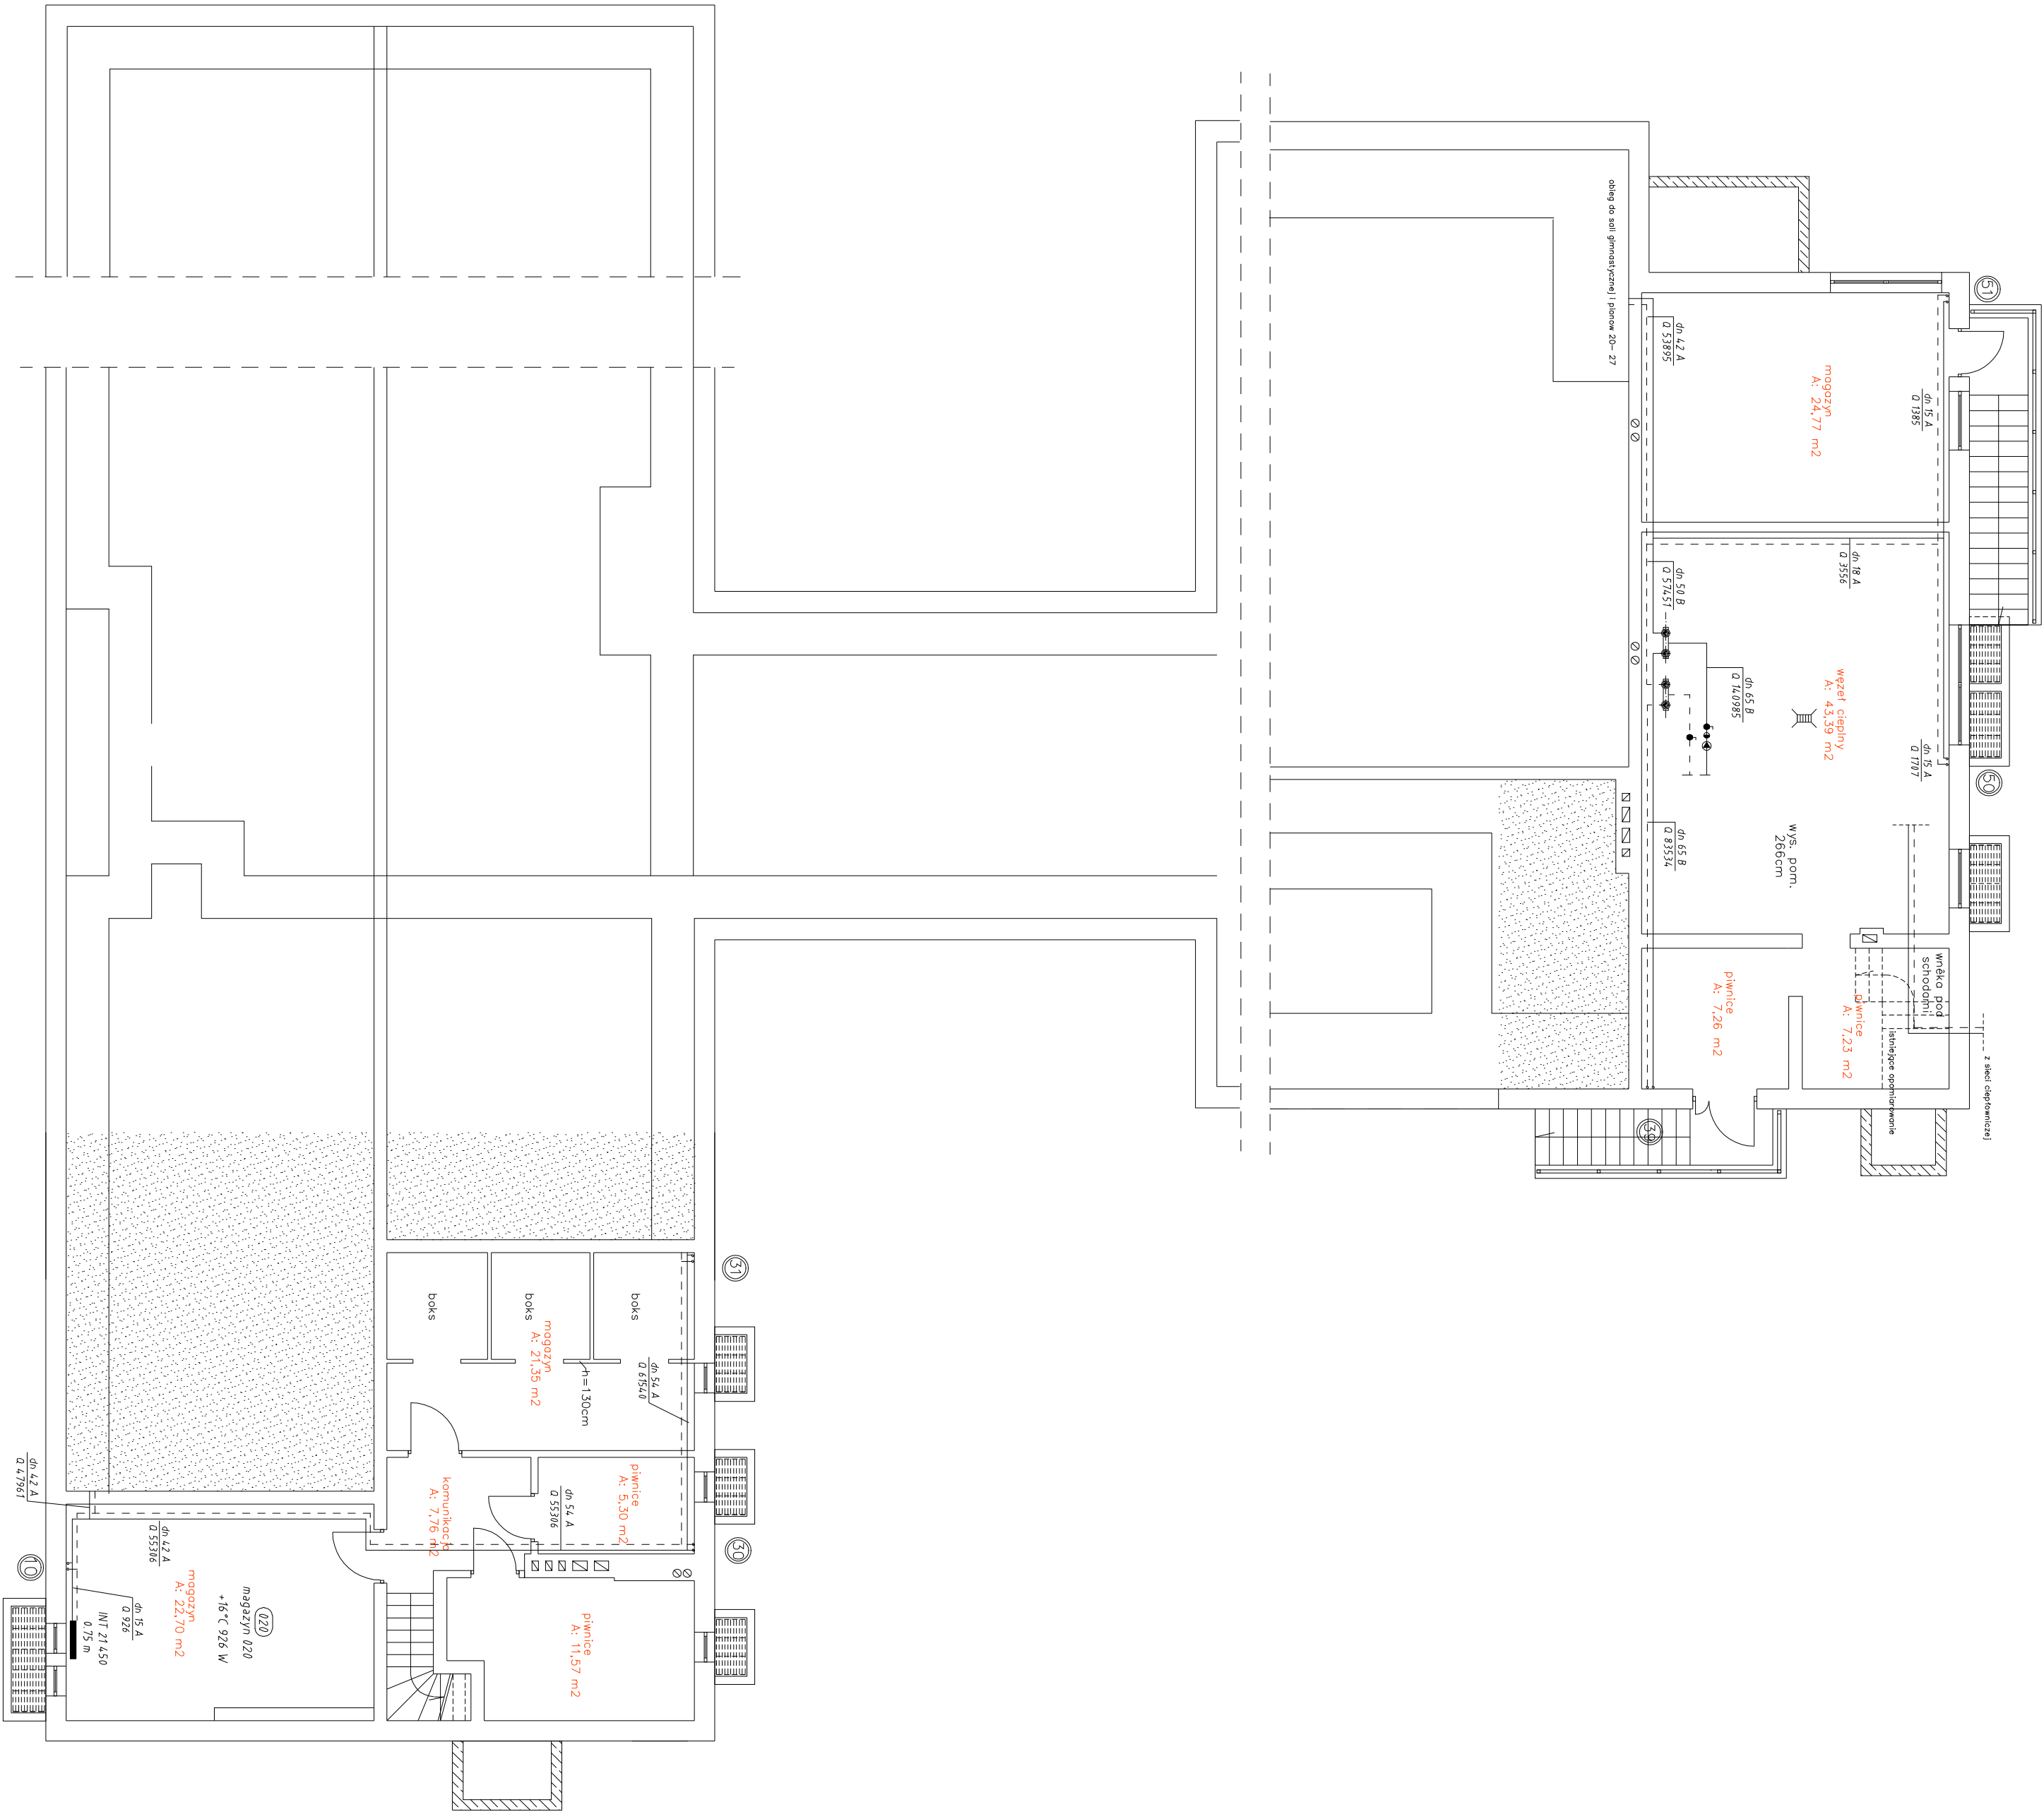

OZNACZENIA:

Projekowane przebiegi c.o.
ruroty ze stali węglowej niestopowej

NT 21450 0,75 m

Grzejnik staliowy płytowy
wys H=0,45m, L=0,75m
z wbudowanym zaworem termostaticznym

020
16°

NUMERACJA POMIESZCZENIA
TEMPERATURA W POMIESZCZENIU
OBLICZENIOWE ZAPOTRZEBOWANIE Ciepła

51

numeracja pomieszczeń c.o.

Nazwa i adres obiektu: Budynki Zespołu Szkół Specjalnych Nr 6 ul. Podlesna 15 37-450 Stalowa Wola				Nazwa rysunku: RZUT PIWNIC INSTALACJA GRZEWcza	
Inwestor: Stowarzyszenie Wola		Instalacja		Skala 1:100	
Projektant: mgr inż. Marcin Mucha		114/Tbg/98		Nr rys. 1	
Sprawdzący: mgr inż. Anna Niebora		136/Tbg/98		Data 2012.02	