


Przedmiot opracowania: Przebudowa drogi powiatowej nr 1013R Zdygintów - Turbia w zakresie budowy chodnika w m. Zdygintów	
Inwestor: Zarząd Dróg Powiatowych w Stalowej Woli 37-400 Stalowa Wola, ul. Przemysłowa 6	
Jednostka opracowująca: Inbex - Biuro, 39-400 Tarnobrzeg, ul. Jędruszków 3	
Skala: 1 : 500	Projektant: Inż. Zdzisław Wyden
Rys. nr 2, str. 4	Tytuł: Projekt zagospodarowania terenu

Plan sytuacyjny
Skala 1:500

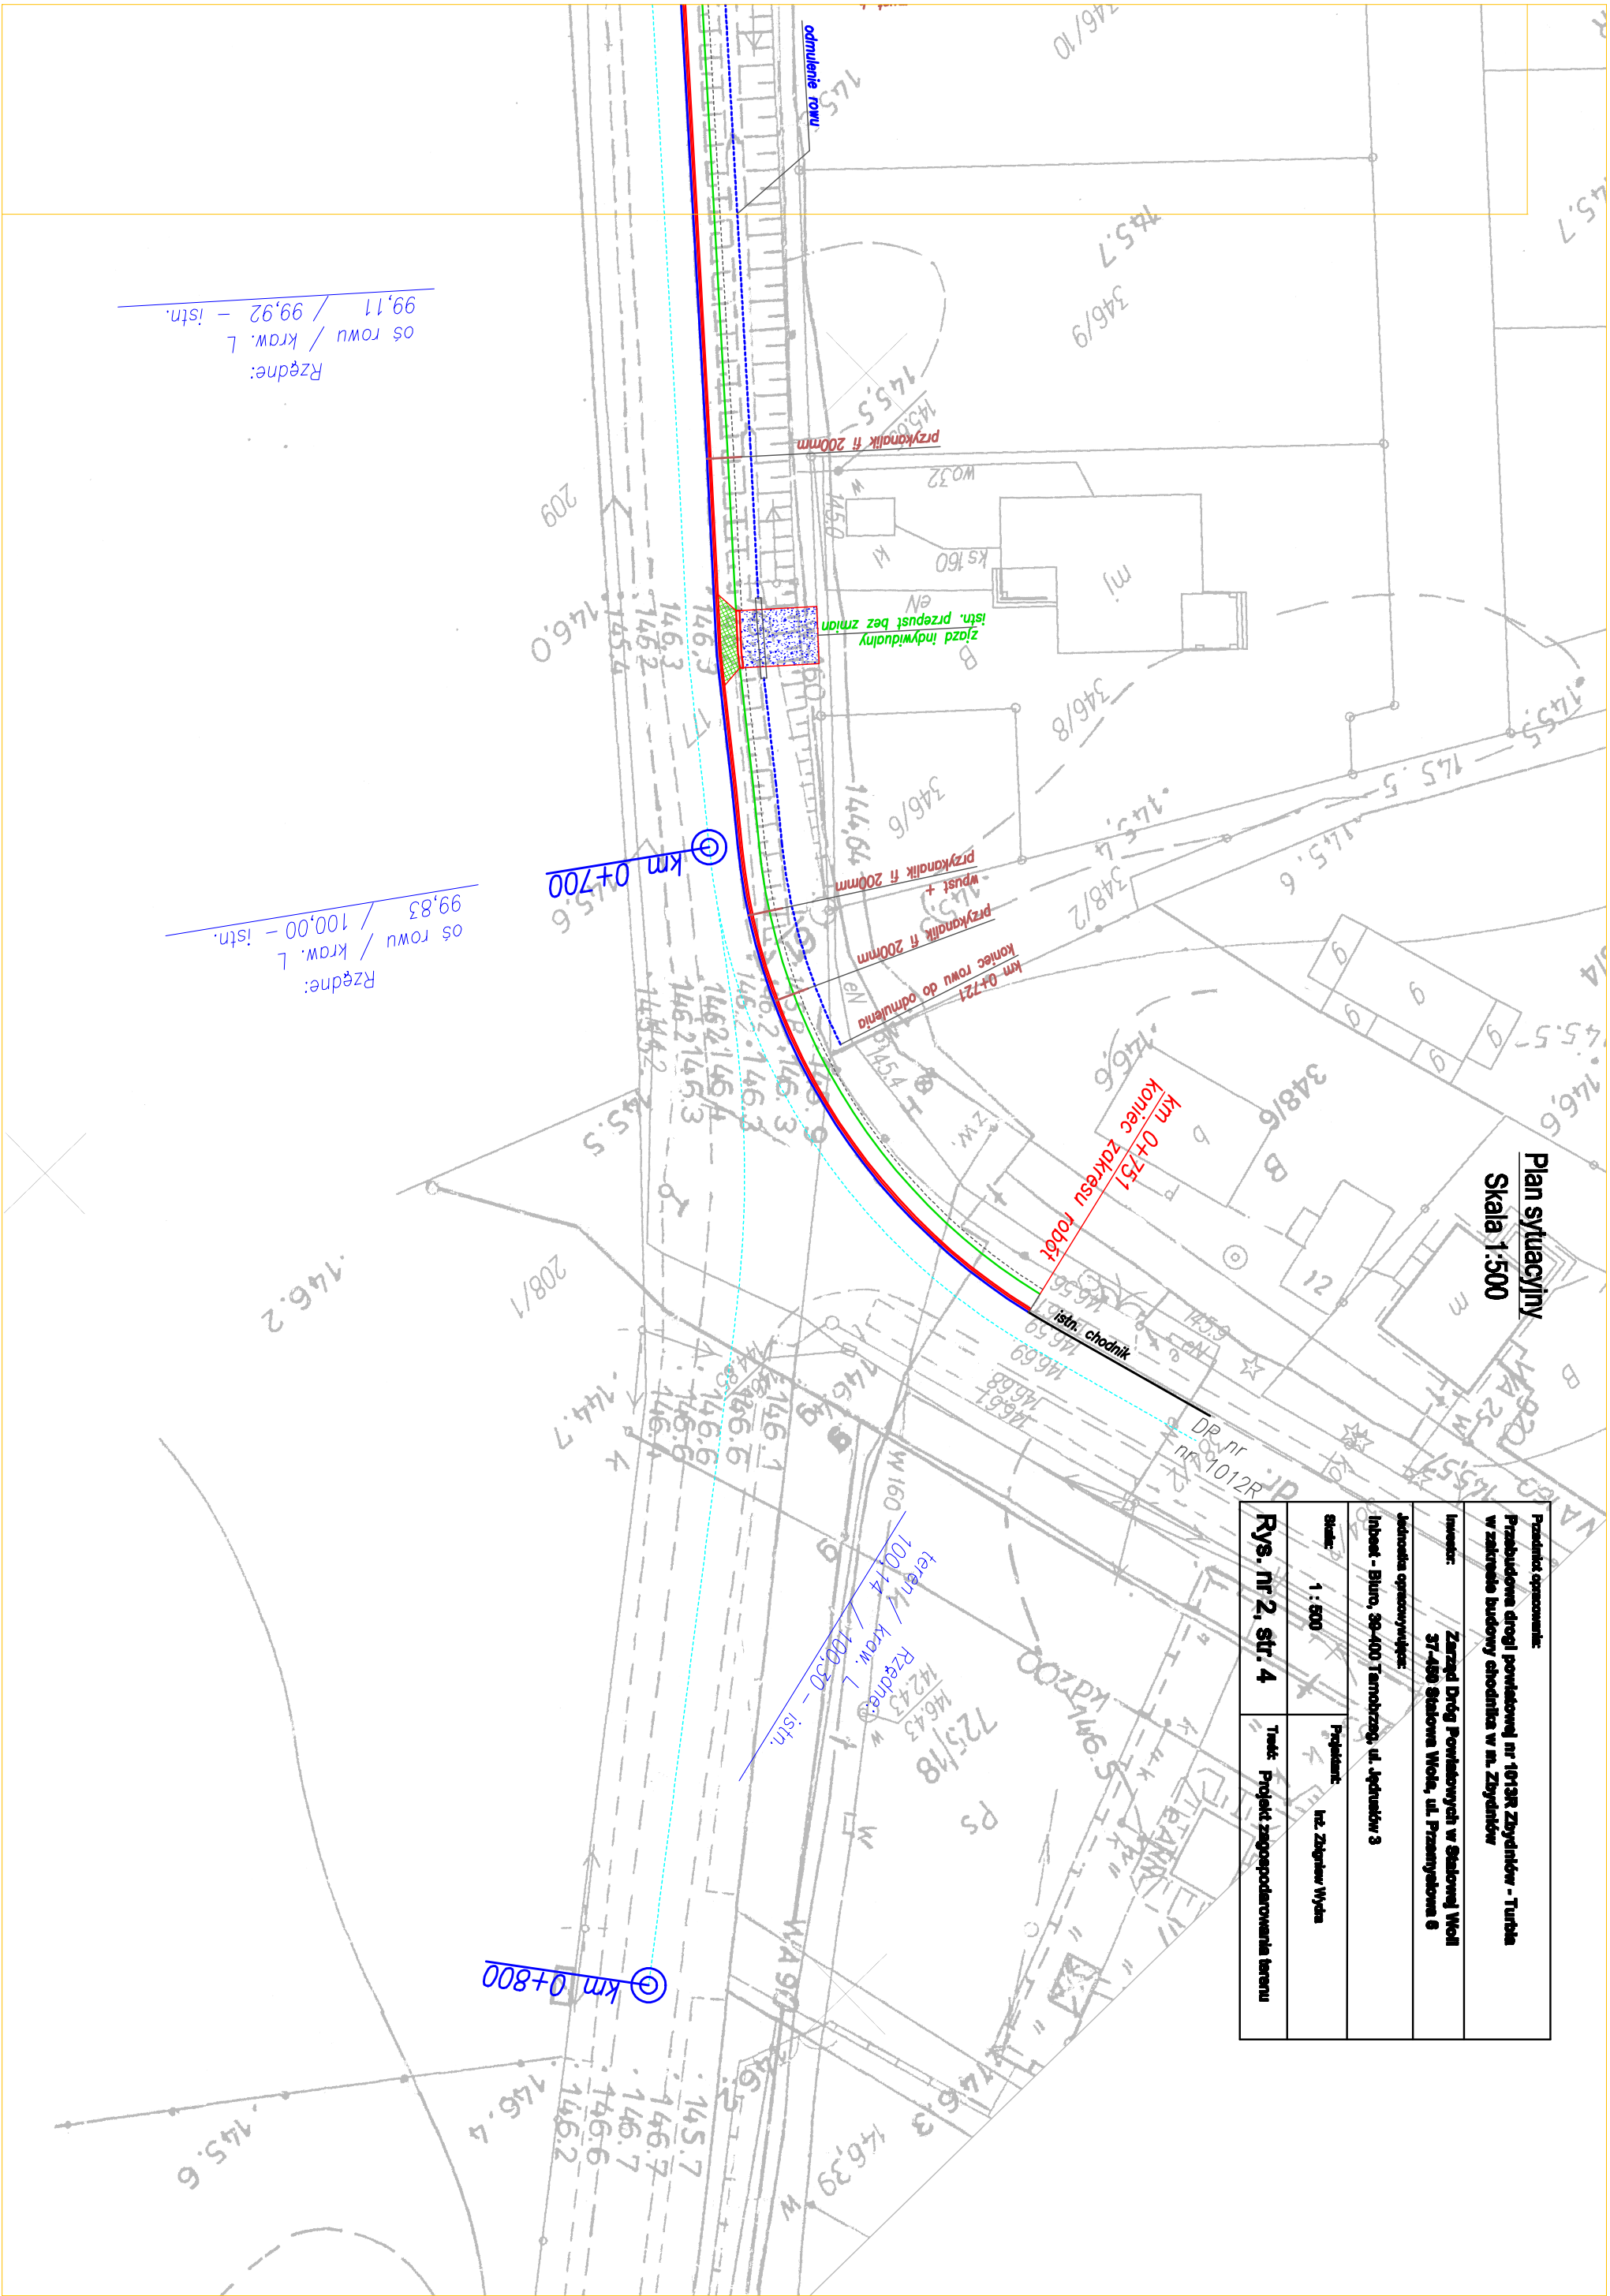

Rzędne:
oś rowu / kraw. L
99,11 / 99,92 – istn.

Rzędne:
oś rowu / kraw. L
99,83 / 100,00 – istn.

teren / kraw. L
100,14 / 100,30 – istn.