


PROFILE PODŁUŻNE ODEJŚĆ WODOCIĄGOWYCH cz. II SKALA 1:100/250

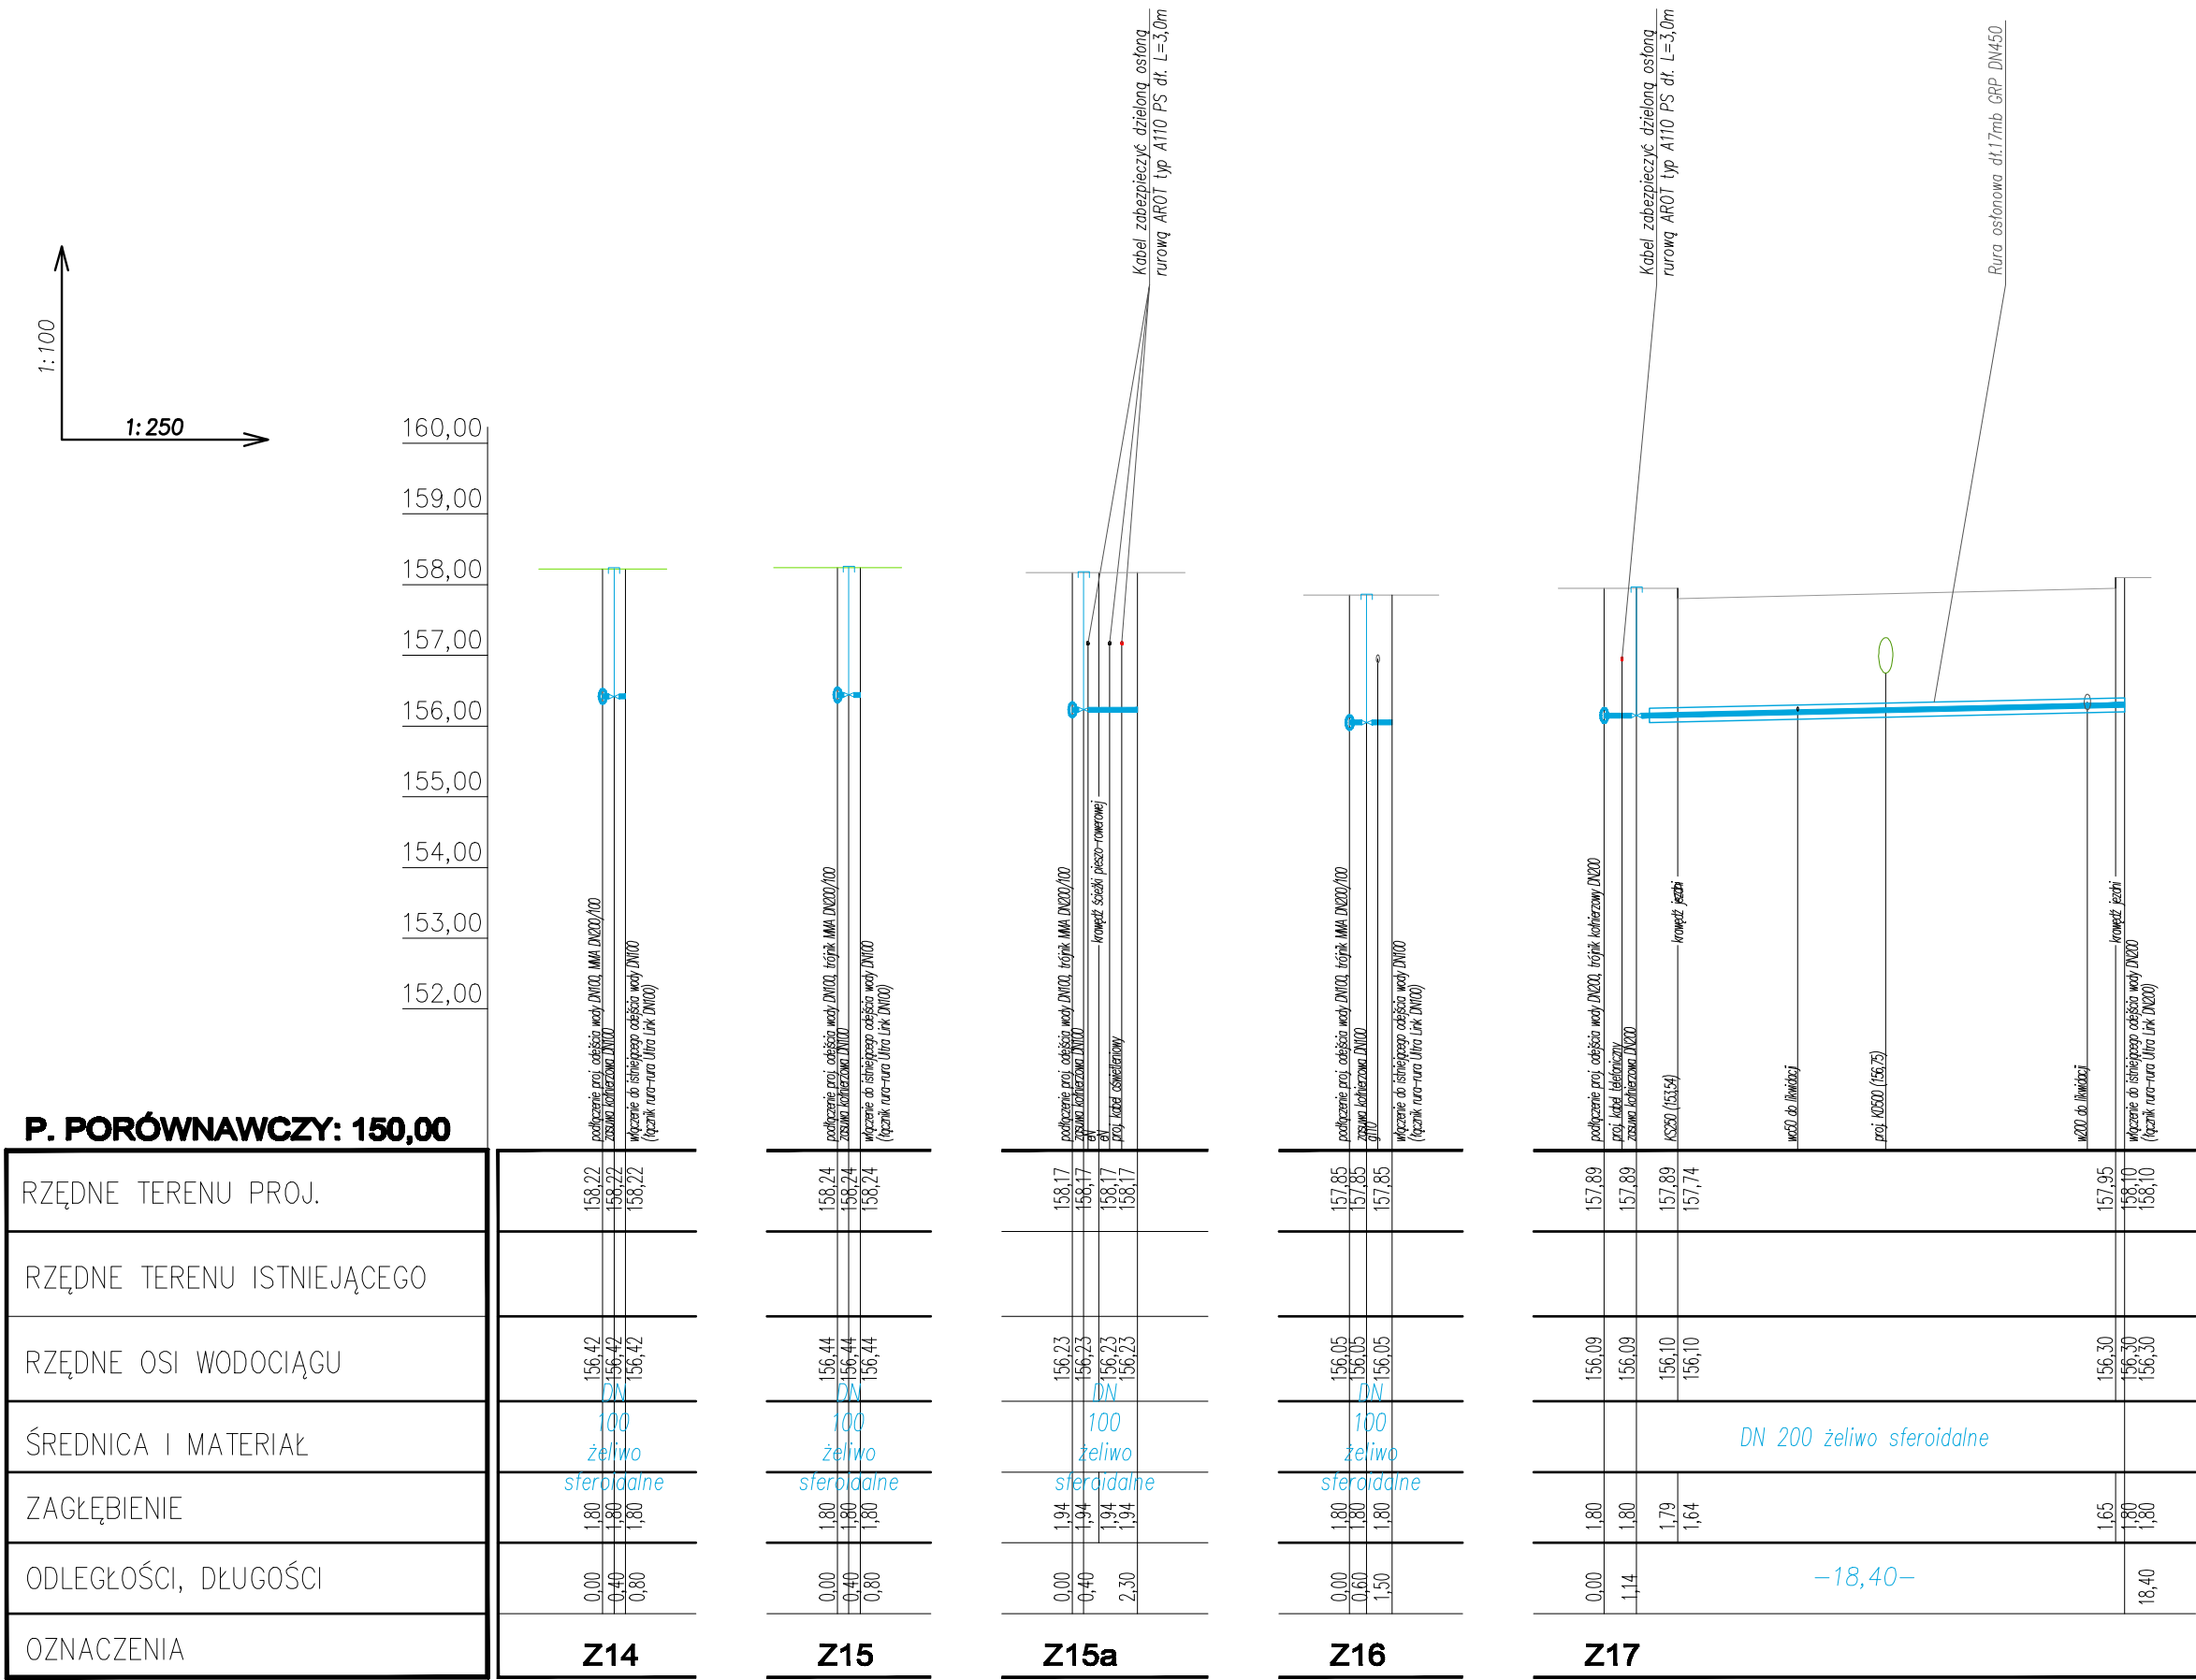

OZNACZENIA:

- Z1 – Z17 – zasuwy odcinające
- HP1 – HP7 – hydranty p.poż nadziemne DN80
- przebudowywane odcinki wodociągu

UWAGA! Zagłębienia istniejących sieci uzbrojenia terenu wrysowano na profilach orientacyjnie, dlatego niezbędne jest prowadzenie wszelkich robót w pobliżu istniejącego uzbrojenia terenu pod nadzorem użytkowników tych sieci

Jednostka Projektowa	Biurow Usług Budowlanych mgr inż. Andrzej Głęb al. Jana Pawła II 25A, 37-450 Stalowa Wola tel/fax 15-642-03-00 bub.ag@interia.pl http://bub.ag.w.interia.pl	Investor	Powiat Stalowowolski - Zarząd Powiatu ul. Podleśna 15 37-450 Stalowa Wola
Nazwa Inwestycji	Rozbudowa drogi powiatowej nr 1027R - ul. Przemysłowej w Stalowej Woli	Stadium	Projekt wykonawczy
Lokalizacja: Stalowa Wola obręb 3 dz. nr ew. 1/2, 85/6, 84/2, 83/1, 78/34, 35/4, 34, 33/2, 85/5, 1/6, 3108/3, 77/3, 1/5, 13/32, 13/43, 13/22, obręb 2 dz. nr ew. 1398/1, 1400, obręb 1 dz. nr ew. 1817/1, 1986, 1817/3			
Nazwa rysunku: Profile podłużne odejść wodociągowych cz. II			
Projektant	mgr inż. Zdzisław Żurecki upr. 156/Tbg/94	Data: 2012 r.	
Asystent proj.	branża sanitarna mgr inż. Katarzyna Ochorok	Skala: 1:100/250	
Sprawdził	mgr inż. Jan Dzidek upr. PDK/0008/POOS/07	Nr rysunku: 19	