


# PROFILE PODŁUŻNE ODEJŚĆ WODOCIĄGOWYCH cz. I SKALA 1:100/250

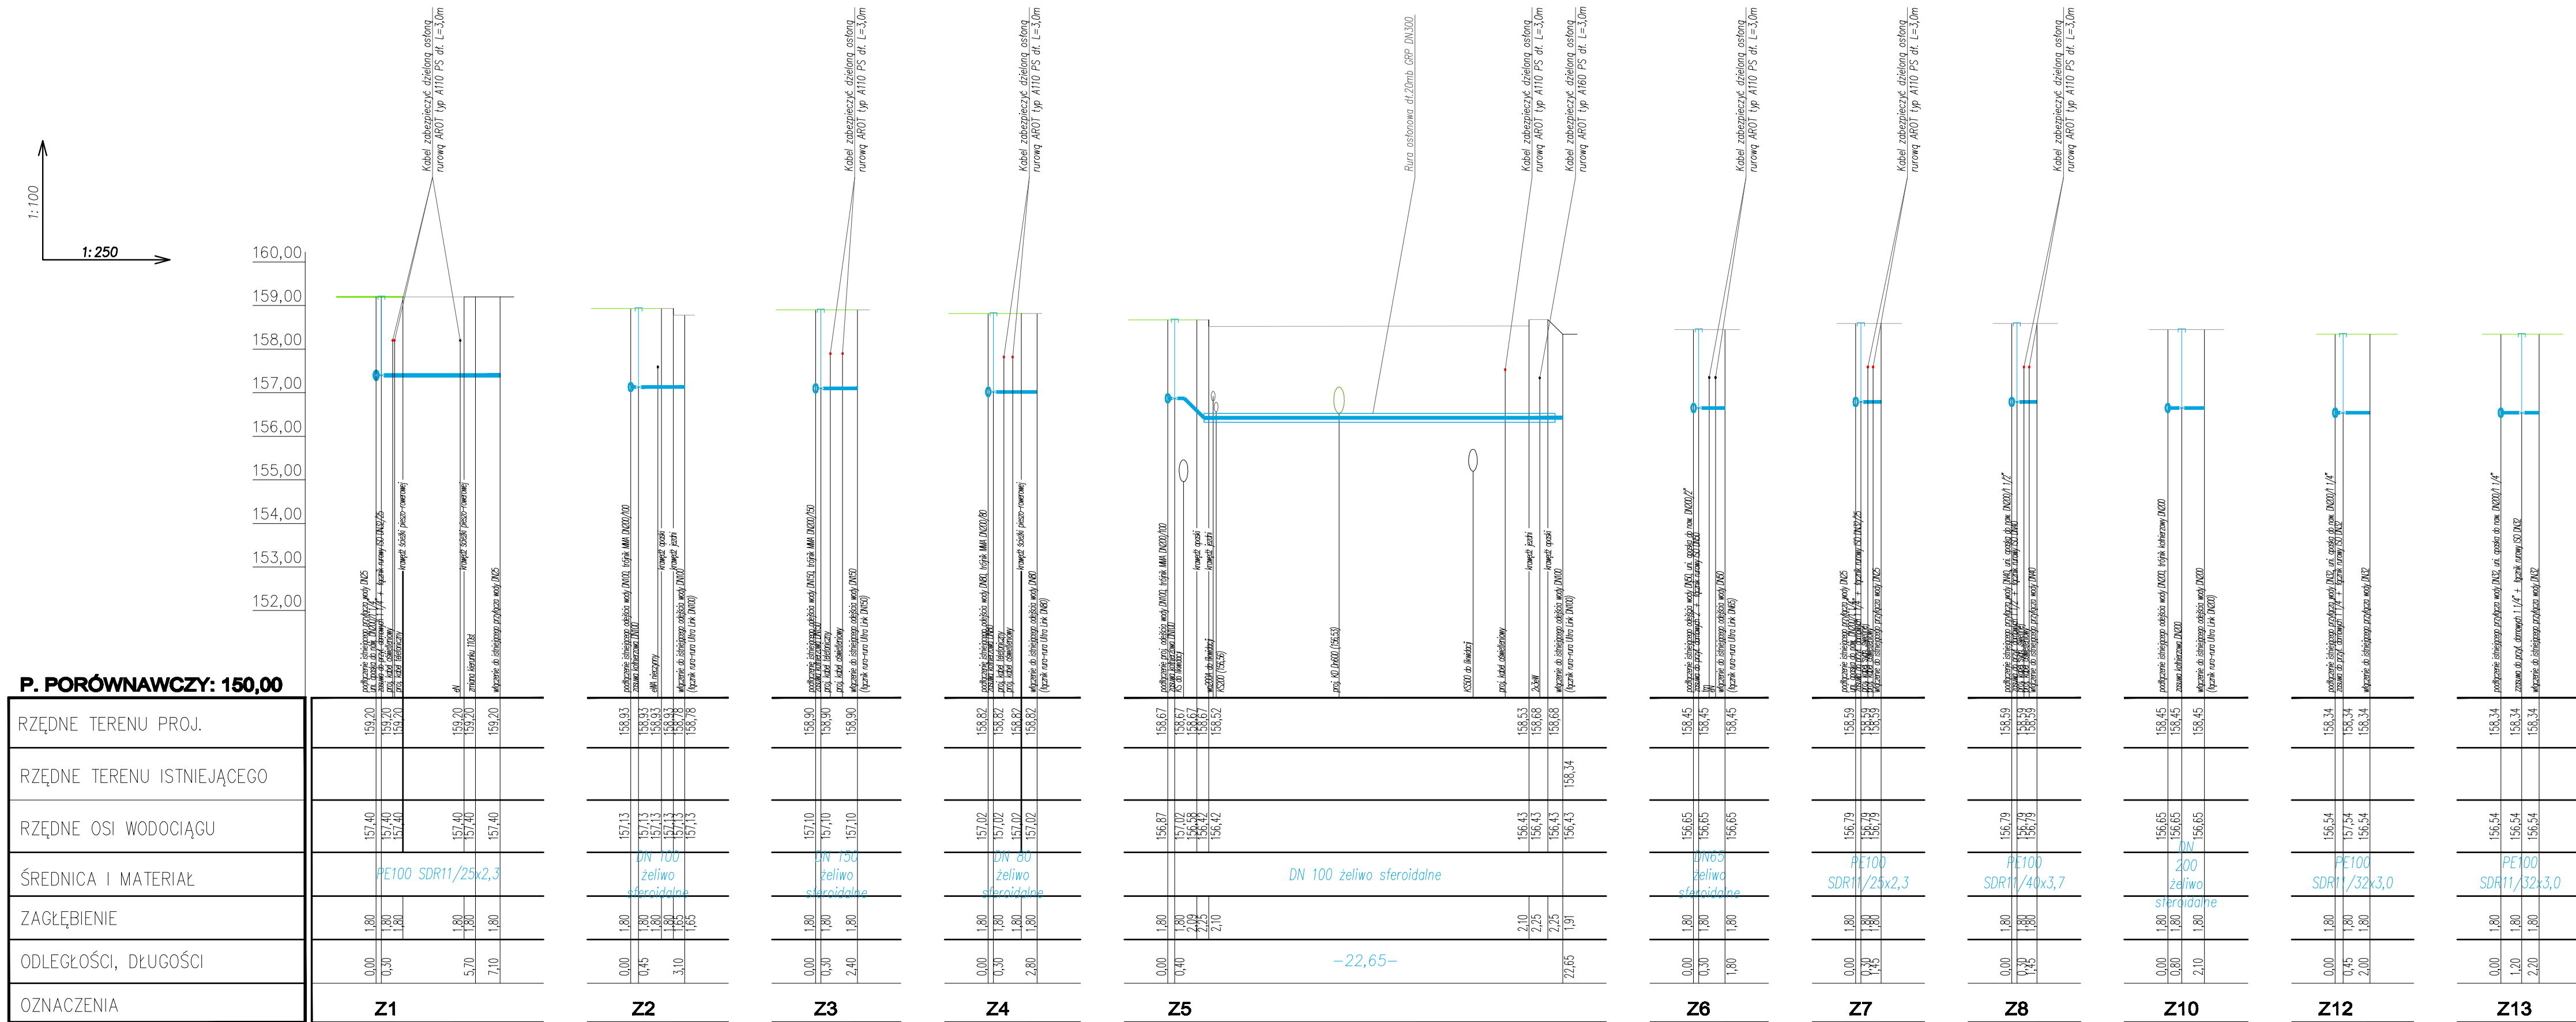

### OZNACZENIA:

Z1 - Z17 - zasuwy odcinające

HP1 - HP7 - hydranty p.poż nadziemne DN80

— przebudowywane odcinki wodociągu

UWAGA! Zagłębienia istniejących sieci uzbrojenia terenu wrysowano na profilach orientacyjnie, dlatego niezbędne jest prowadzenie wszelkich robót w pobliżu istniejącego uzbrojenia terenu pod nadzorem użytkowników tych sieci

<b>Jednostka Projektowa</b>	<b>Biuro Usług Budowlanych mgr inż. Andrzej Głęb</b> al. Jana Pawła II 25A, 37-450 Stalowa Wola tel/fax 15-642-83-80 <a href="mailto:biu.bog@interia.pl">biu.bog@interia.pl</a> <a href="http://biu.bog.w.interia.pl">http://biu.bog.w.interia.pl</a>	<b>Inwestor</b>	<b>Powiat Stalowski - Zarząd Powiatu ul. Podólna 15 37-450 Stalowa Wola</b>
<b>Nazwa Inwestycji</b>	<b>Rozbudowa drogi powiatowej nr 1627R - ul. Przemysłowej w Stalowej Woli</b>	<b>Status</b>	<b>Projekt budowlany</b>
<b>Lokalizacja:</b> Stalowa Wola obręb 3 dz. nr ew. 1/2, 85/6, 84/2, 83/1, 78/34, 35/4, 34, 33/2, 85/5, 1/6, 3108/3, 77/3, 1/5, 13/32, 13/43, 13/22, obręb 2 dz. nr ew. 1398/1, 1400, obręb 1 dz. nr ew. 1817/1, 1986, 1817/3			
<b>Nazwa rysunku:</b> <b>Profilę podłużne odcień wodociagowych cz. I</b>			
<b>Projektant</b>	<b>branża sanitarna</b>	<b>mgr inż. Zdzisław Żurecki upr. 156/Tbg/94</b>	
<b>Asystent proj.</b>		<b>mgr inż. Katarzyna Ochorok</b>	
<b>Sprawdził</b>		<b>mgr inż. Jan Dzidek upr. PDK/0008/POOS/07</b>	
		<b>Data</b>	<b>2012 r.</b>
		<b>Skala</b>	<b>1:100/250</b>
		<b>Nr rysunku</b>	<b>18</b>