


SKALA 1:100/250

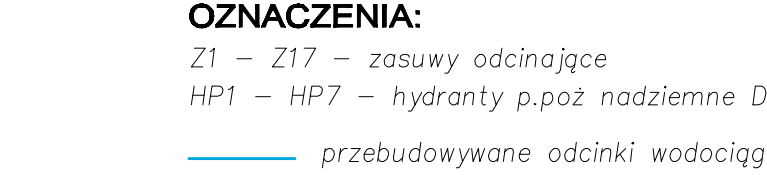

UWAGA! Zagłębienia istniejących sie
uzbrojenia terenu wrysowano na
profilach orientacyjnie, dlatego niez
jest prowadzenie wszelkich robót w
pobliżu istniejącego uzbrojenia teren
pod nadzorem użytkowników tych s

Zobowiązań Projektanta	<p>Biuro Urbanistyki i Architektury mgr inż. Andrzej Głęb ul. Jana Pawła II 25A, 37-450 Stalowa Wola tel/fax 15-642-03-00 bulag@interia.pl / http://bulag.w.interia.pl</p>	Inwestor	<p>Powiat Stalowski - Zarząd Powiatu ul. Podniebia 15 37-450 Stalowa Wola</p>
Własne inwestycje	<p>Rozbudowa drogi z ul. 627N / 627R-1 ul. Przemysłowa w Stalowej Woli</p>	Studium	Projekt wykonany
<p>Łączna liczba Stalowa Wola oraz z dr. nr. 12, 855, 864, 861, 782/4, 35/4, 34, 332, 865, 16, 3108/3, 77/3, 130/3, 134/3, 13/2, 02 oraz z dr. ew. 1390/1, 1400, 08 oraz z dr. ew. 1817/1, 1906, 1817/3</p>			
<p>Profili podłużny wodociągu cz. III</p>			
Projektant	mgr inż. Zdzisław Zurecki ul. 1567/7b/94	Data	2012 r.
Asystent proj.	brania sanitarna mgr inż. Katarzyna Oschok	Skala	1:100
Sprawdził	mgr inż. Jan Dzidek ul. PDK/0008/POOS/07	Ny rysował	17