
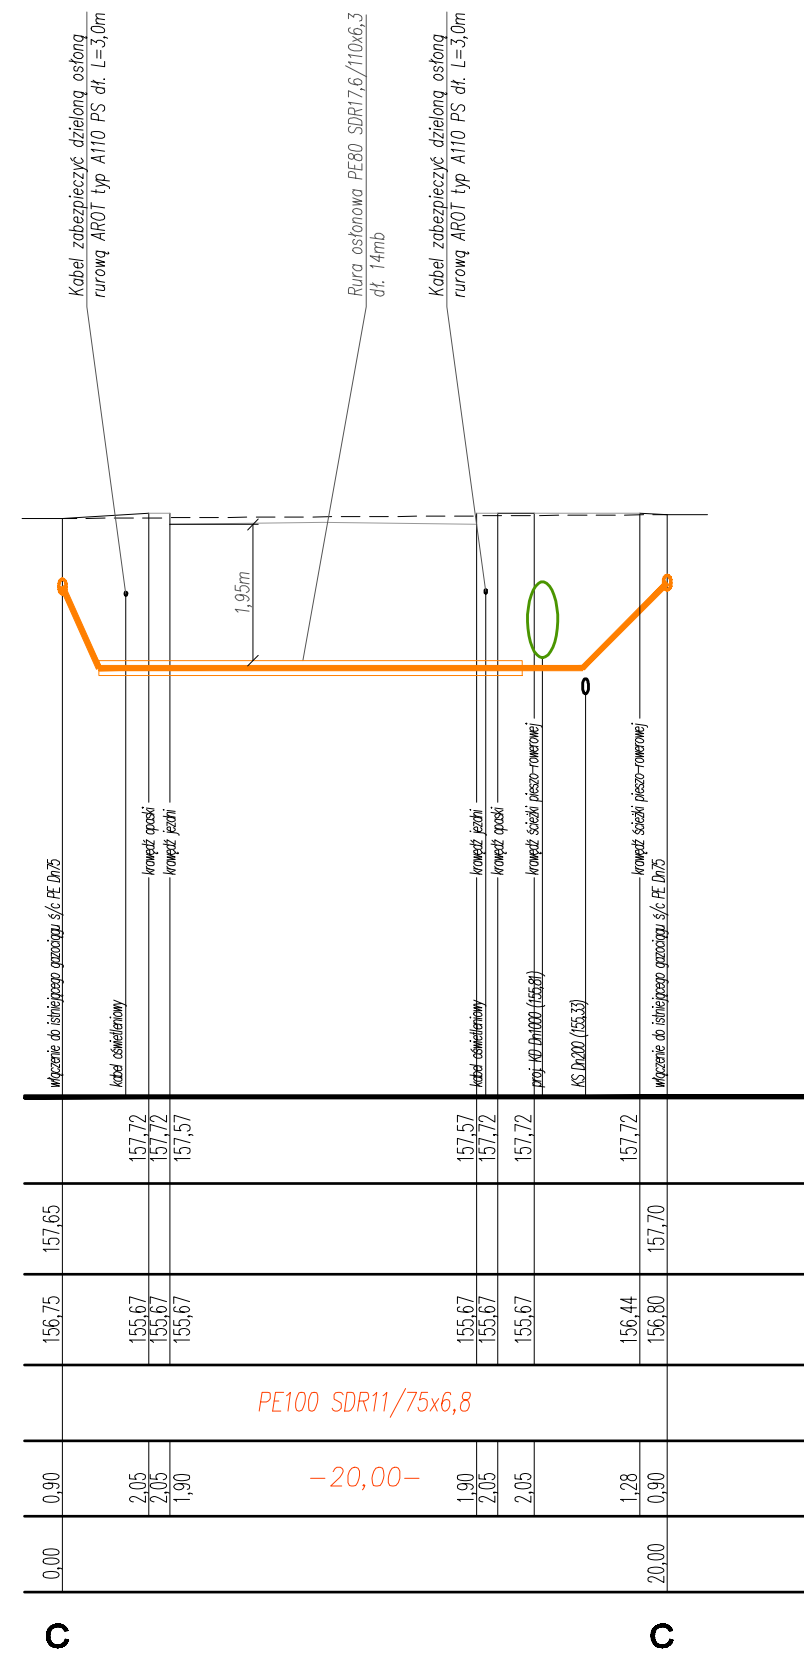


**SKALA 1:100/250**

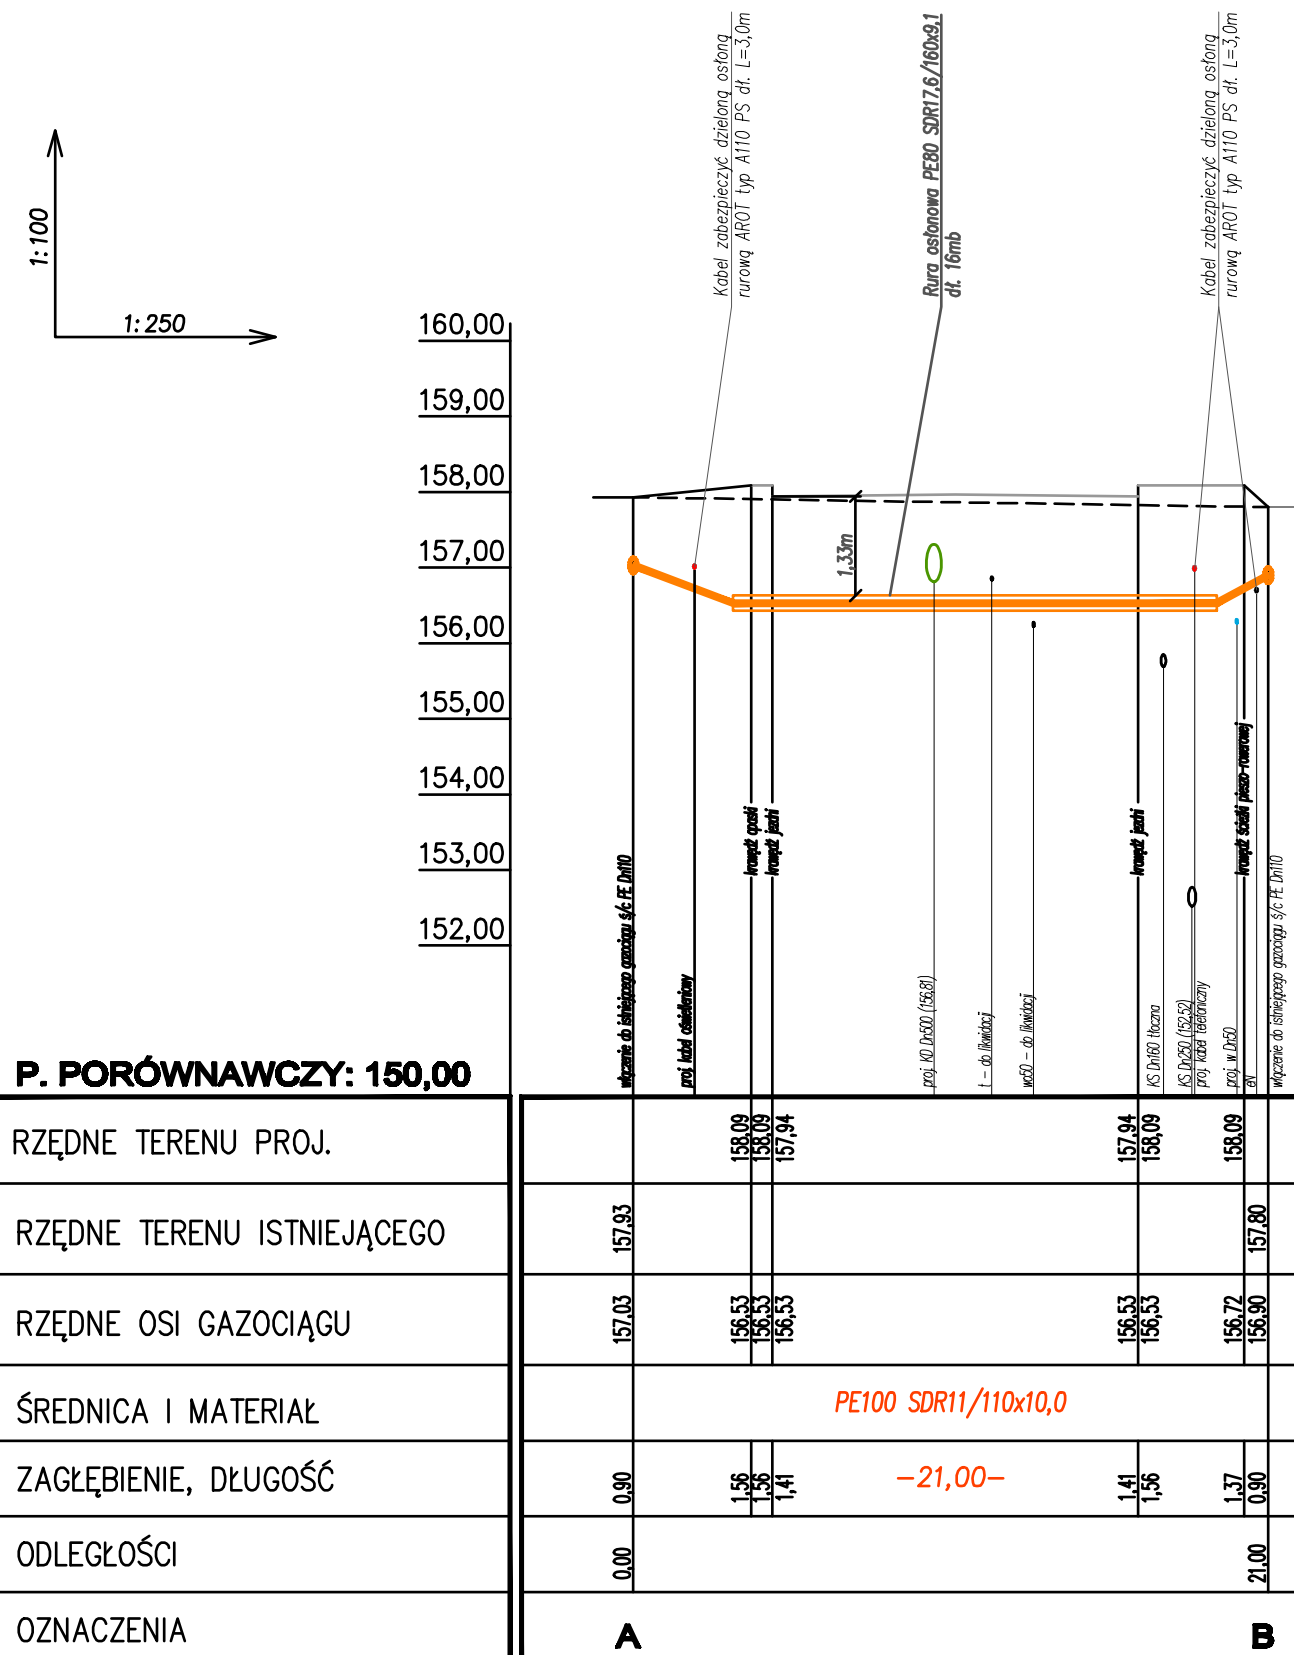

**OZNACZENIA:**

A - B - odcinek do przebudowy w ul. Przemysłowej  
(rejon sklepu Mrówka)

C – D – odcinek do przebudowy w ul. Niezłomnych

— przebudowywane odcinki sieci gazowej ś/c

UWAGA! Zagłębienia istniejących sieci uzbrojenia terenu wrysowano na profilach orientacyjnie, dlatego niezbędne jest prowadzenie wszelkich robót w pobliżu istniejącego uzbrojenia terenu pod nadzorem użytkowników tych sieci

Jednostka Projektowa	Biuro Usług Budowlanych <i>mgr inż. Andrzej Głab</i> al. Jana Pawła II 25A, 37-450 Stalowa Wola tel/fax 15-642-03-00 <i>bub.ag@interia.pl http://bub.ag.w.interia.pl</i>		Inwestor Powiat Stalowski - Zarząd Powiatu ul. Podleska 15 37-450 Stalowa Wola
Nazwa Inwestycji	Rozbudowa drogi powiatowej nr 1027R - ul. Przemysłowej w Stalowej Woli		Stadium Projekt wykonawczy
Lokalizacja: Stalowa Wola obręb 3 dz. nr ew. 1/2, 85/6, 84/2, 83/1, 78/34, 35/4, 34, 33/2, 85/5, 1/6, 3108/3, 77/3, 1/5, 13/32, 13/43, 13/22, obręb 2 dz. nr ew. 1398/1, 1400, obręb 1 dz. nr ew. 1817/1, 1986, 1817/3			
Nazwa rysunku. <b>Profile podłużne odcinków sieci gazowej ś/c</b>			
Projektant	branża sanitarna	mgr inż. Dariusz Żurecki upr. 156/Tbg/94	Data 2012 r.
Asystent proj.		mgr inż. Katarzyna Ochotok	Skala 1:100/250
Sprawdził		mgr inż. Jan Dzidek upr. PDK/0008/POOS/07	Nr rysunku 22