




SKALA 1:50

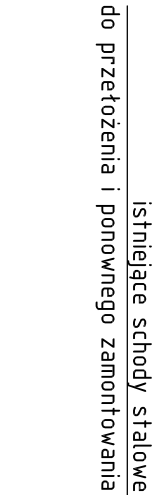



SKALA 1:5

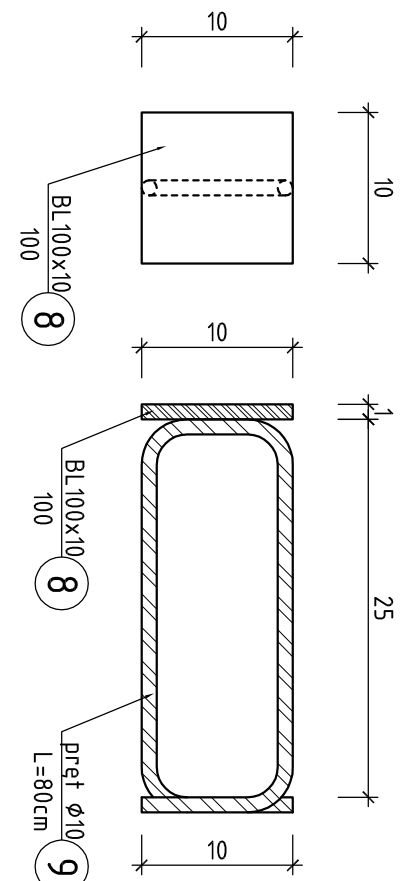


SKALA 1:20

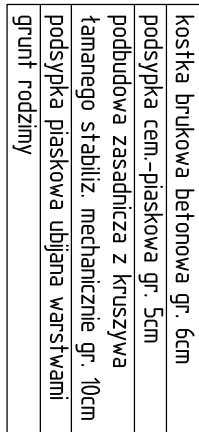

SKALA 1:20

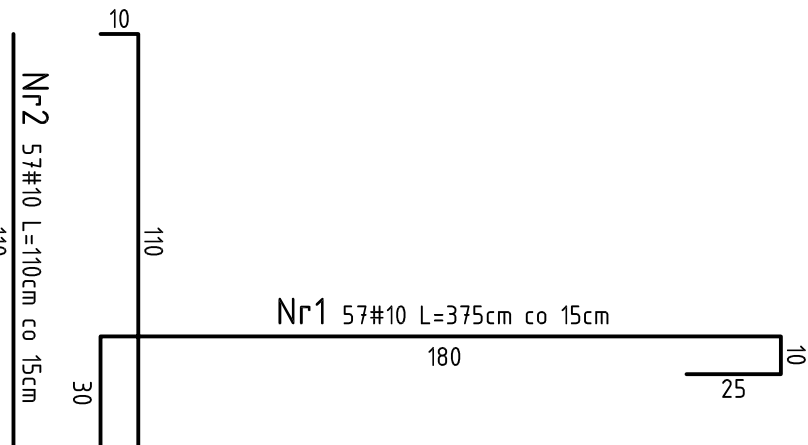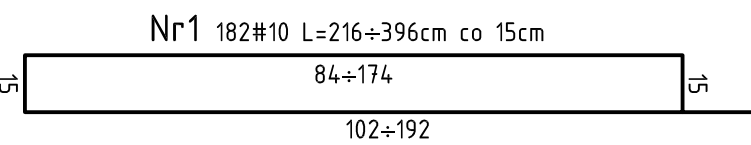

SKALA 1:20

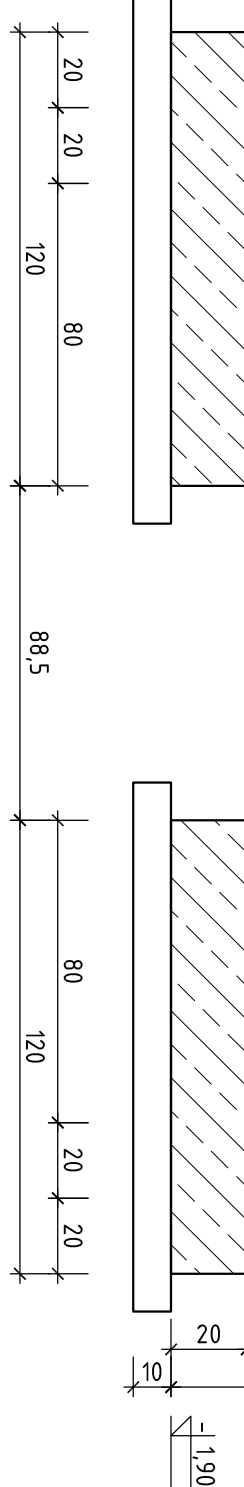

BETON: C25/30
CHUDY BETON: C12/15
STAL ZBROJENIOWA: B500SP
IZOLACJA ŚCIAN: 2xABIZOL R+P

L.p	szt.	ELEMENT	długość [mm]	ciepła jednost.	masa 1szt.	masa całkowita	gatunek stali
1	1	rura ø42x3	36100	2,88	103,97	103,97	1.4401
2	32	rura ø42x3	840	2,88	2,42	77,41	1.4401
3	2	rura ø42x3	30400	2,88	87,55	175,10	1.4401
4	39	rura ø20x3	150	1,26	0,19	7,37	1.4401
5	64	rura ø20x3	220	1,26	0,28	17,14	1.4401
6	7	rura ø42x3	1600	2,88	2,62	18,35	1.4401
7	2	rura ø26x3	910	1,7	2,72	5,44	1.4401
8	39	blachna 100x10	100	7,85	0,79	30,62	1.4401
9	39	pręt ø10	800	0,617	0,49	19,25	B500SP
		SUMA [kg]				455,25	
		DODATEK 1,8% NA SPOINY				8,19	
		MASA ŁĄCZNE [kg]				463,44	

ELEMENT	NR	Ø	ILUŚĆ SZTUK	DLUGOŚĆ 1 SZT. [cm]	STAL B500SP
Ściana oporowa SO-1 L=8,5mb	PREJA				#8 #10
	1	10	182	310	564,20
	2	8	20	3150	-
	DLUGOŚĆ OGÓLNA [m]				630,00
	MASA 1SZT. [kg/m]				564,20
	MASA CAŁKOWITA [kg]				0,395 0,617 248,85 348,11
ŁĄCZNA MASA STALI [tst. kg]					596,96
Ściana oporowa SO-2 L=27,0mb	1	10	57	373	- 212,61
	2	10	57	110	- 62,70
	3	8	25	900	- 225,00
	DLUGOŚĆ OGÓLNA [m]				225,00
	MASA 1SZT. [kg/m]				275,31
	MASA CAŁKOWITA [kg]				0,395 0,617 88,88 169,87
ŁĄCZNA MASA STALI [tst. kg]					258,74
MASA STALI W NAOPRZĘŻACH [kg]					855,70

<p>37-403 Lubiszewo ul. Wolina 9 tel/fax: 54-442-6590 e-mail: jkproj@wp.pl biuro@jkproj.pl</p>		<p>PRACOWNIA PROJEKTOWA</p> <p>OSIEDLE DLA INWESTORÓW I PRZEBIEGŁOŚĆ STYKÓW WYKONANIE PROJEKTU ARCHITEKTURALNO-INSTALACYJNOGO DLA SZKOLY WIEJSKIEJ W SIŁCOWIE (WIEJSKA SZKOŁA W SIŁCOWIE)</p>	
Adres:	02-461 Warszawa, ul. 44-4, 4-6, 4-8, 4-9, 4-10, 4-999, 5-000, 5-001, 5-002, 5-757, 5-758		