RZUT PARTERU 1:100

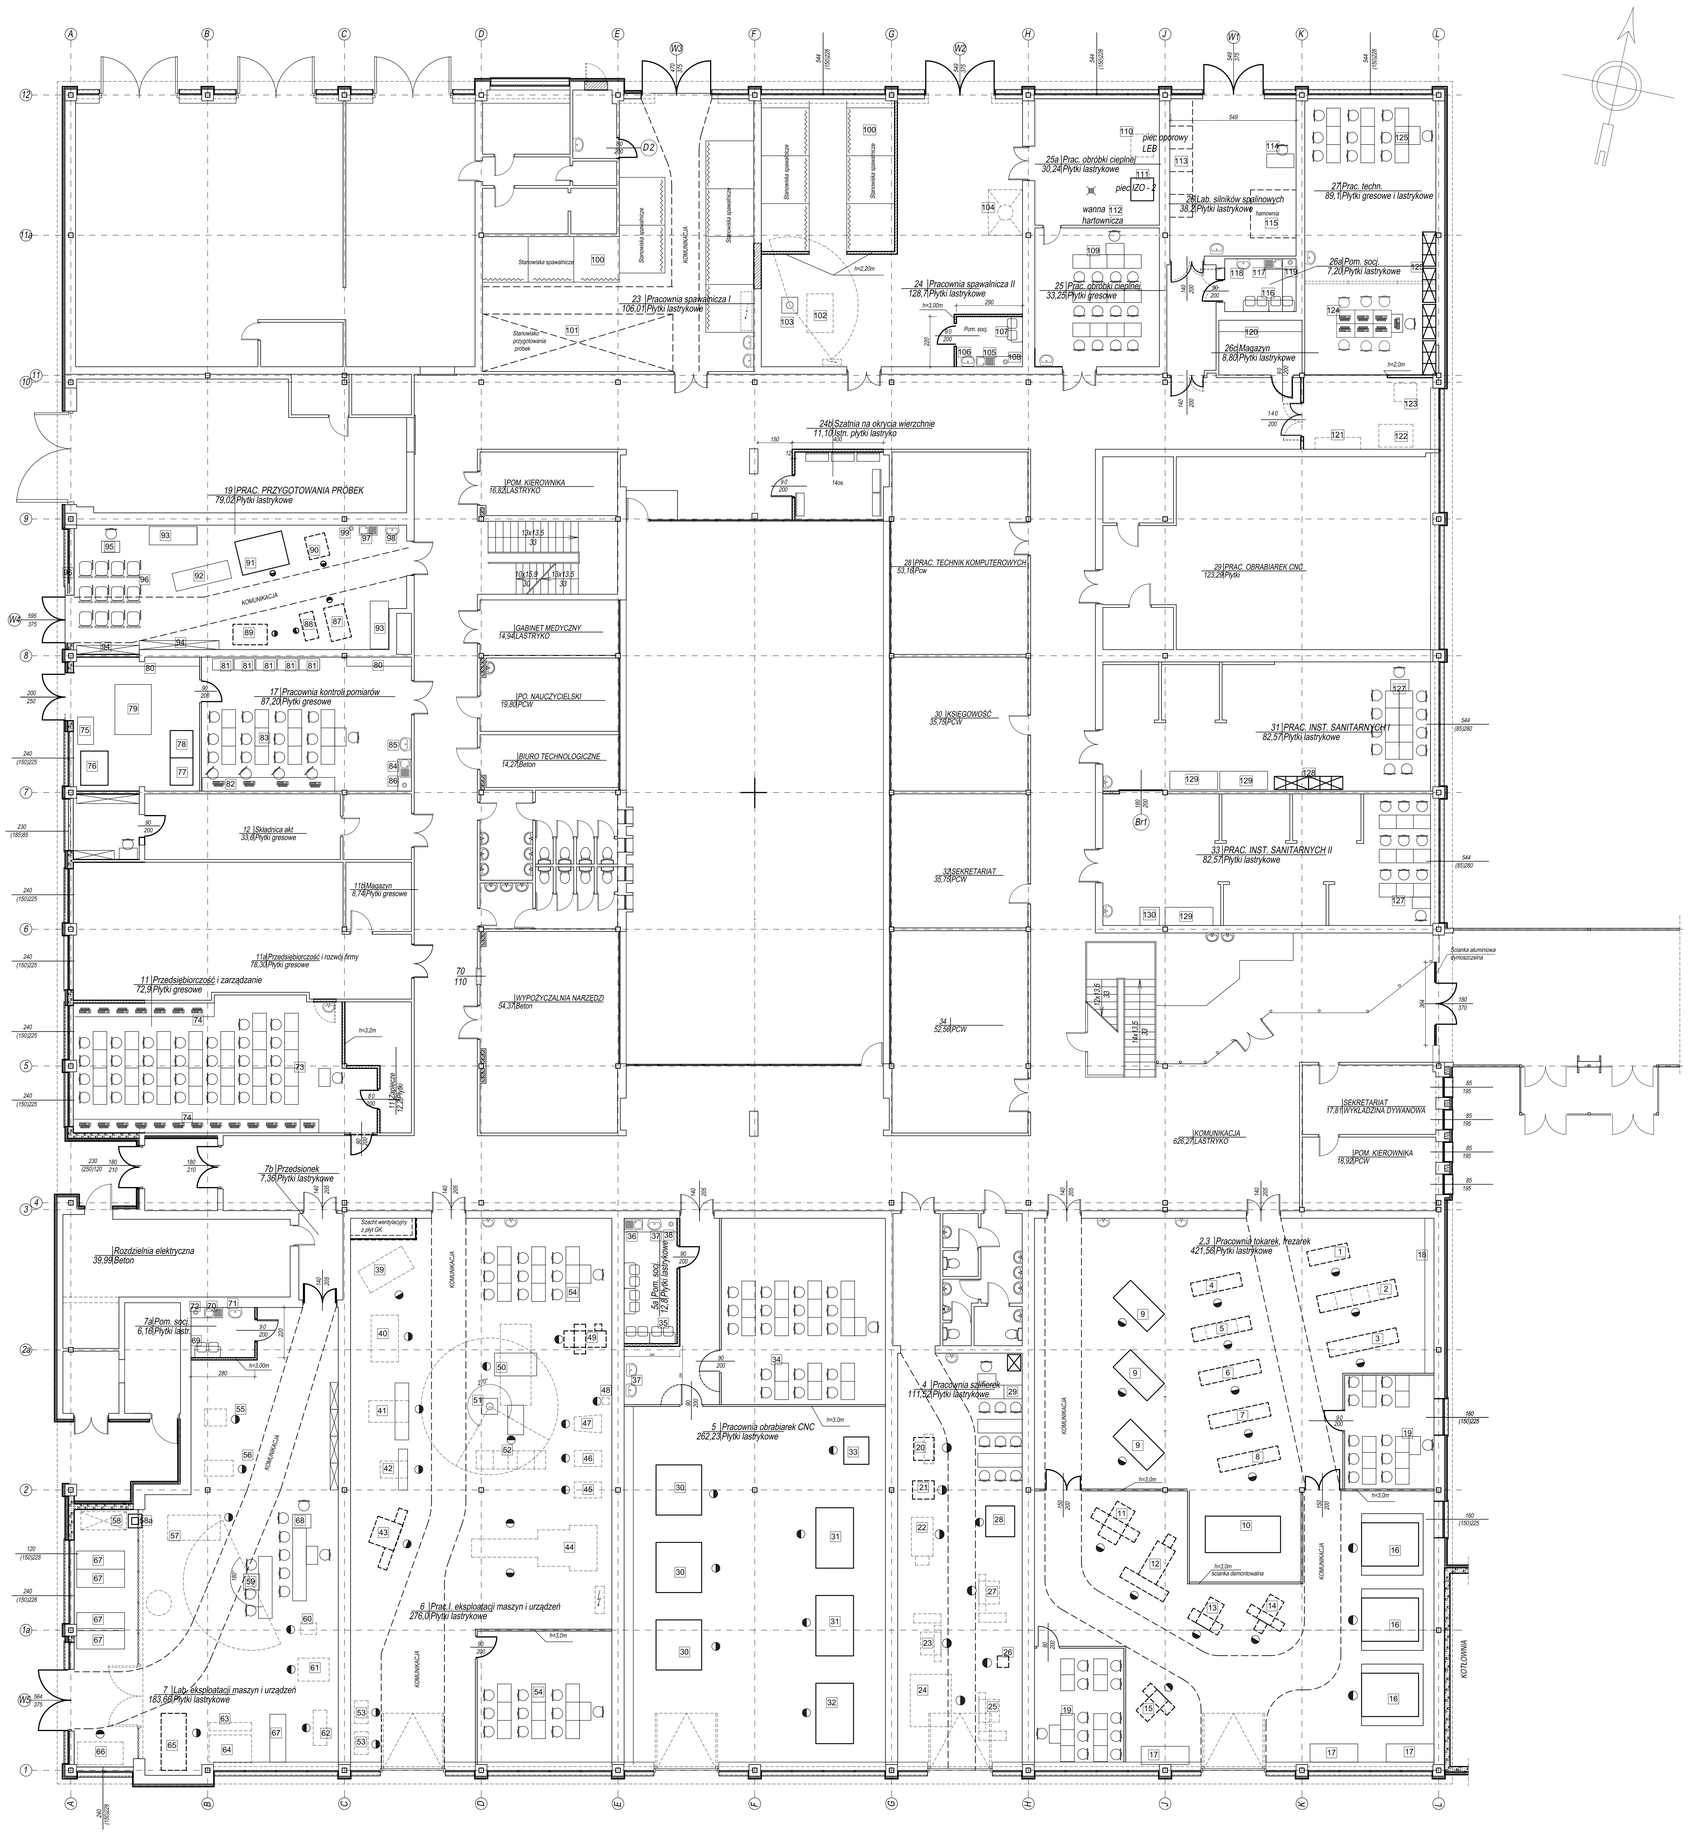

	ZESTAWIENIE WYPOSAŻENIA		
	Nr	Nazwa nr inwentarzowy	Szt.
NR2,3	1	tokarka TUS-25 CKP/ST/II/3/25	1
	2	tokarka TUD40/50 CKP/ST/II/2/12	
		tokarka TUR-630M CKP/ST/II/3/27	
	4	tokarka CKP/ST/II/1/5	1
	5	tokarka Andrychowska CKP/ST/II/3/24	1
	6	tokarka Andrychowska CKP/ST/II/3/20	1
	7	tokarka Andrychowska CKP/ST/II/3/19	1
	8	tokarka Andrychowska CKP/ST/II/3/18	1
	9	tokarka	3
	10	tokarka	1
	11	frezarka FWA 32 CKP/ST/II/8/64	1
	12	frezarka FWD-32 CKP/ST/II/8/66	1
	13	frezarka Pruszków CKP/ST/II/7/63	1
	14	frezarka CKP/ST/II/8/68	1
	15	frezarka 6H81 CKP/ST/II/8/65	1
	16	frezarka	3
	17	stół ślusarski	3
	18	szafy i regały ścienne	
	19	stolik + krzeselko (zestaw)	22
NR4 **Pracowania szlifierek**	20	szlifierka NUA 25 CKP/ST/II/12/102	1
	21	szlifierka CKP/ST/II/12/101	1
	22	szlifierka SOC-100 CKP/ST/II/11/93	1
	23	**szlifierka**	1
	24	szlifierka do wałków (SB15/1P) CKP/ST/II/11/97	1
	25	szlifierka Jotes SPC 20b CKP/ST/II/12/100	1
	26	szlifierka SWB 80 CKP/ST/II/9/17	1
	27	szlifierka Jotes SPC 20b CKP/ST/II/12/99	1
	28	szlifierka	1
	29	stolik + krzeselko (zestaw)	10
NR5 Pracownia obrabiarek	30	tokarka	3
	31	Centrum obróbkowe	2
	32	Centrum obróbkowe	1
	33	Przyrząd pomiarowy	1
	34	stolik + krzeselko (zestaw)	19
	35	stolik + 2krzeselka (zestaw)	3
	36	zlew 1-komorowy	1
	37	umywalka	1
	38	czajnik elektryczny	1
NR6 Laboratorium eksploatacji maszyn i urządzeń	39	dłutownica do kół zębatych CKP/ST/II/10/87	1
	40	frezarka obwiedniowa CKP/ST/II/7/59	1
	41	frezarka VF 222 CKP/ST/II/8/67	1
	42	frezarka F1-250 CKP/ST/II/8/67	1
	43	szlifierka do wałków SJW 1000 CKP/ST/II/11/96	1
	44	strugarka wzdłużna POREBA CKP/ST/II/11/82	1
	45	wiertarka ZH 1351 CKP/ST/II/5/42	1
	46	wiertarka ZH 118 CKP/ST/II/5/43	1
	47	wiertarka ZH 118 CKP/ST/II/5/45	1
	48	szlifierka CKP/ST/II/5/20	1
	49	dłutownica 7417 CKP/ST/II/10/86	1
	50	wytaczarka	1
	51	żuraw Q=500kG	1
	52	tokarka	1
	53	wiertarka stołowa	2
	54	stolik + krzeselko (zestaw)	20
NR7 Laboratorium eksploatacji maszyn i urządzeń	55	wiertarka kadłubowa ZH125 CKP/ST/II/1/1	1
	56	prasa hydrauliczna P-63/24 CKP/ST/II/15/127	1
	57	wiertarka promieniowa CKP/ST/II/5/3	1
	58	wanna hartowniczca	1
	58a	komora na spust chłodziwa	1
	59	żuraw Q=500kG	1
	60	płyta traserska	1
	61	wiertarka kadłubowa ZH125 CKP/ST/II/5/44	1
	62	tokarka CKP/Z	1
	63	wygiarka	1
	64	płyta prostownicza	1
	65	wiertarka promieniowa	1
	66	zaginarka	1
	67	stół ślusarski	5
	68	stolik + krzeselko (zestaw)	10
	69	stolik + 2krzeselka (zestaw)	3
	70	zlew 1-komorowy	1
	71	umywalka	1
	72	czajnik elektryczny	1

	ZESTAWIENIE WYPOSAŻENIA		
Pomieszczenie	Nr	Nazwa nr inwentarzowy	Szt.
NR11 Przedsiębiorczość i zarządzanie	73	stolik + krzeselko (zestaw)	30
	74	stanowisko komputerowe	20
NR17 Pracownia kontroli pomiarów	75	ramię pomiarowe	1
	76	współrzędnościowa maszyna pomiarowa	1
	77	optyczna maszyna pomiarowa	1
	78	chropowatościomierz	1
	79	stół pomiarowy	1
	80	szafy, gabloty (zestaw 5,5m i 2,8m)	2
	81	stanowiska pomiarowe	5
	82	stanowiska komputerowe	4
	83	stolik + krzeselko (zestaw)	13
	84	zlew 1-komorowy	1
	85	umywalka	1
	86	czajnik elektryczny	1
NR19 Pracownia przygotowania próbek	87	nożyca mimośrodowa CKP/ST/II/10/3	1
	88	piła ramowa CKP/ST/II/9/76	1
	89	nożyca krążkowa	1
	90	piła cierna	1
	91	**ocynkarka** + Nc Automat	1
	92	podajnik rolkowy	1
	93	stół ślusarski	2
	94	szafy, gabloty (zestaw 2,7m i 3,5m)	2
	95	stolik + krzeselko (zestaw)	1
	96	krzeselko z pulpitem	12
	97	zlew 1-komorowy	1
	98	umywalka	1
	99	czajnik elektryczny	1
NR23 Pracownia spawalnicza I	100	stanowisko spawalnicze z wyciągiem miejscowym	9
	101	stanowisko przygotowania próbek	1
NR24 Pracownia spawalnicza II	100	stanowisko spawalnicze z wyciągiem miejscowym	9
	102	młot MS 100B	1
	103	żuraw Q=500kG	1
	104	palenisko z wyciągiem	1
	105	zlew 1-komorowy	1
	106	umywalka	1
	107	stolik + 2krzeselka (zestaw)	1
	108	czajnik elektryczny	1
NR25,25a Pracownia obróbki cieplnej	109	stolik + krzeselko (zestaw)	13
	110	piec oporowy	1
	111	piec oporowy komorowy	1
	112	wanna hartownicza	1
NR 26 Laboratorium silników spalinowych	113	stanowiska badawcze	5
	114	stanowisko sterowania (stolik + krzeselko)	1
	115	stanowiejko harnowni silnikowej	1
	116	stolik + 2krzeselka (zestaw)	2
	117	zlew 1-komorowy	1
	118	umywalka	1
	119	czajnik elektryczny	1
	120	regały mocowane do ścian	1
NR 27 Pracownia techniczna	121	stanowisko pomiarowe (twardościomierze 3szt.)	1
	122	maszyna wytrzymałoś-ciowa	1
	123	młot udarnościowy Charpy'ego	1
	124	stanowiska badawcze	7
	125	stolik + krzeselko (zestaw)	10
	126	regały mocowane do ścian	wg potrzeb
NR 31 Pracownia instalacji sanitarnych I	127	stolik + krzeselko (zestaw)	9
	128	szafy na narzędzia	wg potrzeb
	129	stół ślusarski	2
NR 33 Pracownia instalacji sanitarnych II	127	stolik + krzeselko (zestaw)	10
	129	stół ślusarski	1
	130	giłotyna i giętarka	1+1

Nowe maszyny i urządzenia.

Istn. maszyny i urządzenia po przeniesieniu

Istn. maszyny i urządzenia

HSW-ZPT SP. Z O.O.	Nr arch. proj. budowlanego: PB-3947	Nr zlecenia: IMP 3431/4/2010			
Skala: 1:100	Nr arch. rysunku: IMP 3431/4/2010/1.1-T/W	Stanowisko	Imię i nazwisko	Podpis	Data
Nazwa rys.: RZUT PRZYZIEMIA		Projektant	mgr inż. T. Mazga upr. PDK/0043/POOK/08		05.2010
Temat proj.: PROJEKT PRZEBUDOWY CENTRUM EDUKACJI ZAWODOWEJ W STALOWEJ WOLI		Asystent			05.2010
		Sprawdzający	inż. Z. Konopka upr. 33,467bp78		05.2010