



PRZEKRÓJ PRZEZ DROGĘ DOJAZDOWĄ I PLAC

1:50

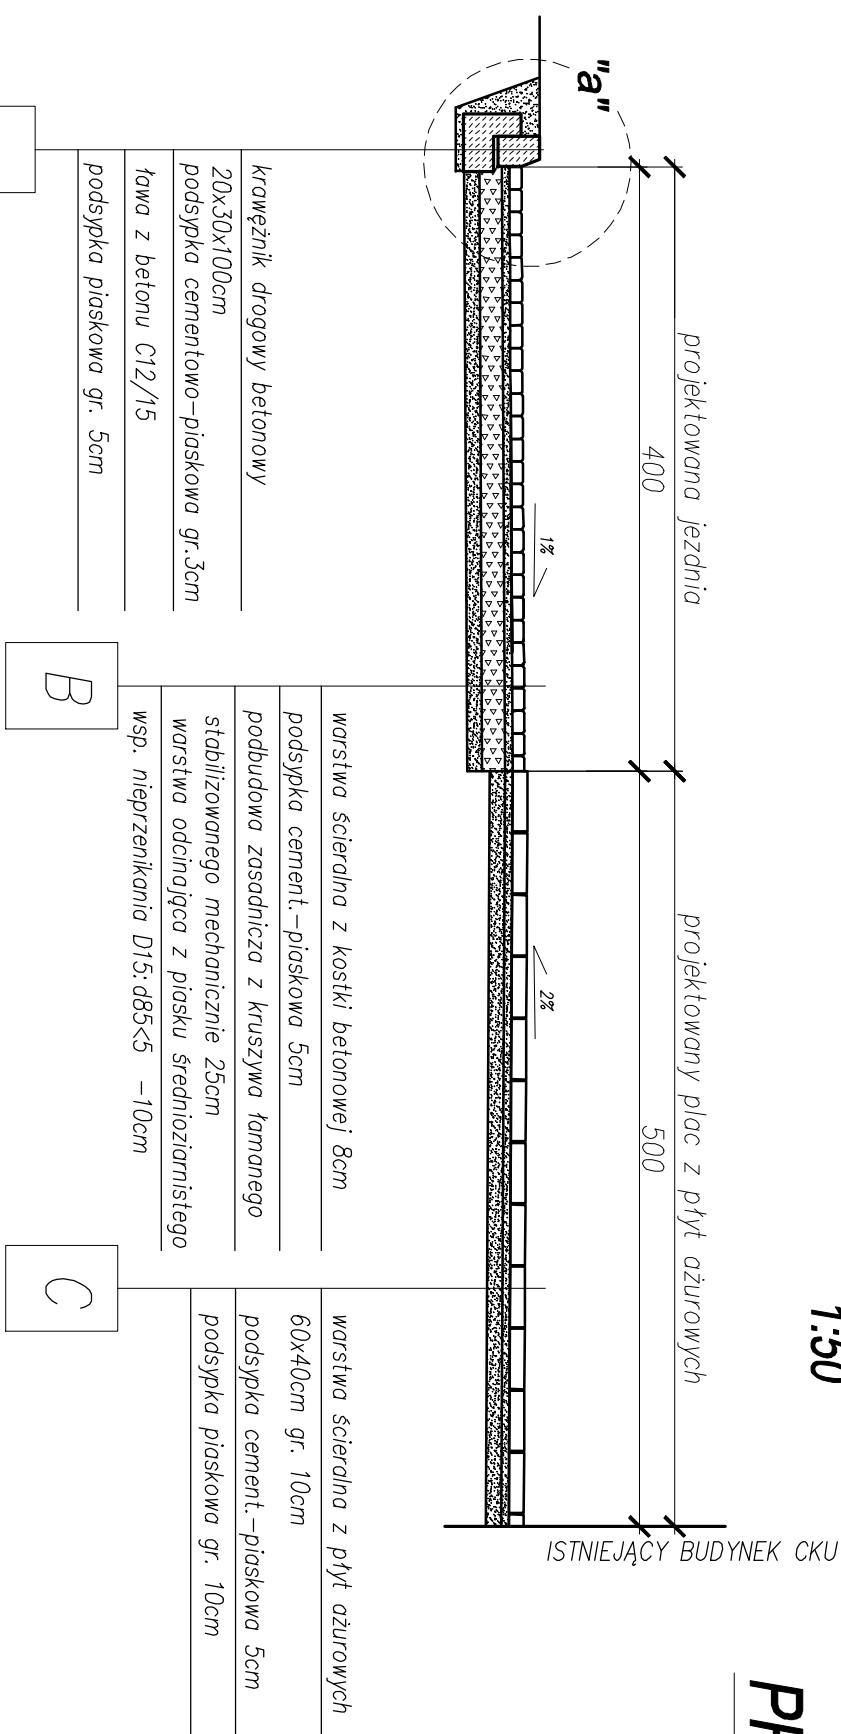


SZCZEGÓŁ "a" 1:10

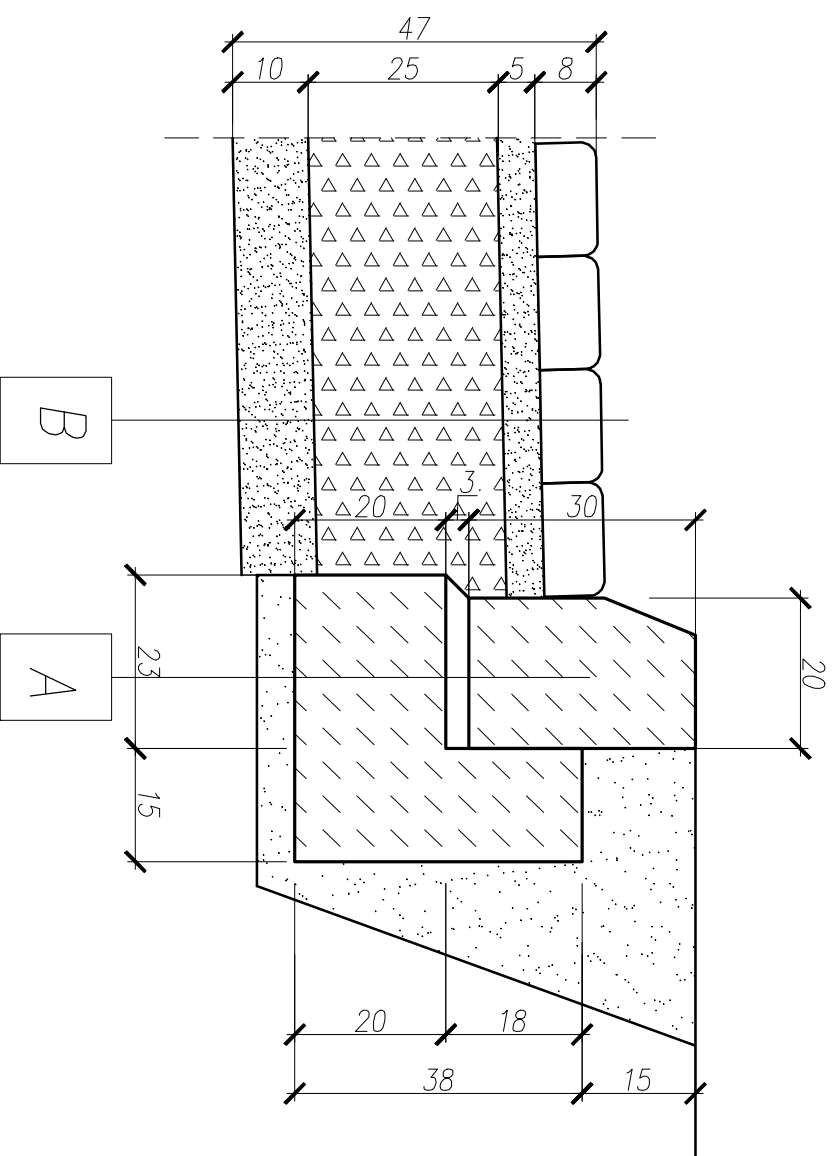

PRZEKRÓJ PRZEZ CHODNIK

1:50

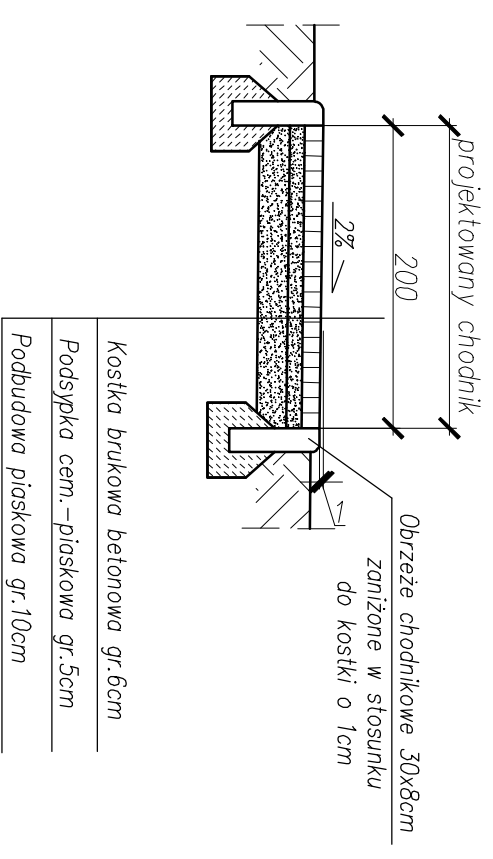

ZAKŁAD USŁUG BUDOWLANYCH KONZBUD	
inż. Zbigniew Konopka	
37-464 Stalowa Wola ul. Żurawia 23 tel./fax: /015/ 8448440 e-mail: biuro@konzbud.pl	
Adres: 37-450 STALOWA WOLA, UL. HUTNICZA 12 DZ. NR EWID. 33	
Inwestor: POWIAT STALOWOWOLSKI 37-450 STALOWA WOLA, UL. PODLEŚNA 15	
Branża: KONSTRUKCYJNA	
Projekt nr: 07/01/2013	
Nazwa rysunku: PRZEKROJE DROGI DOJAZDOWEJ	
Skala: 1:50	
Imię Nazwisko: mgr inż. Jerzy Konopka	
Nr. upraw. Podpis: 03.2013	
Data: 03.2013	
Nr. Rys.: 2	
SPRAWDZIŁ: inż. Zbigniew Konopka	
DATA Modyfikacji: 03.2013	

Zastrzegam się wszelkie prawa wynikające z Ustawy o prawie autorskim. Rysunek niniejszy nie może być w całości lub w części przetwarzany, udostępniany lub oddawany komukolwiek bez pisemnej zgody firmy ZULB KONZBUD w Stalowej Woli