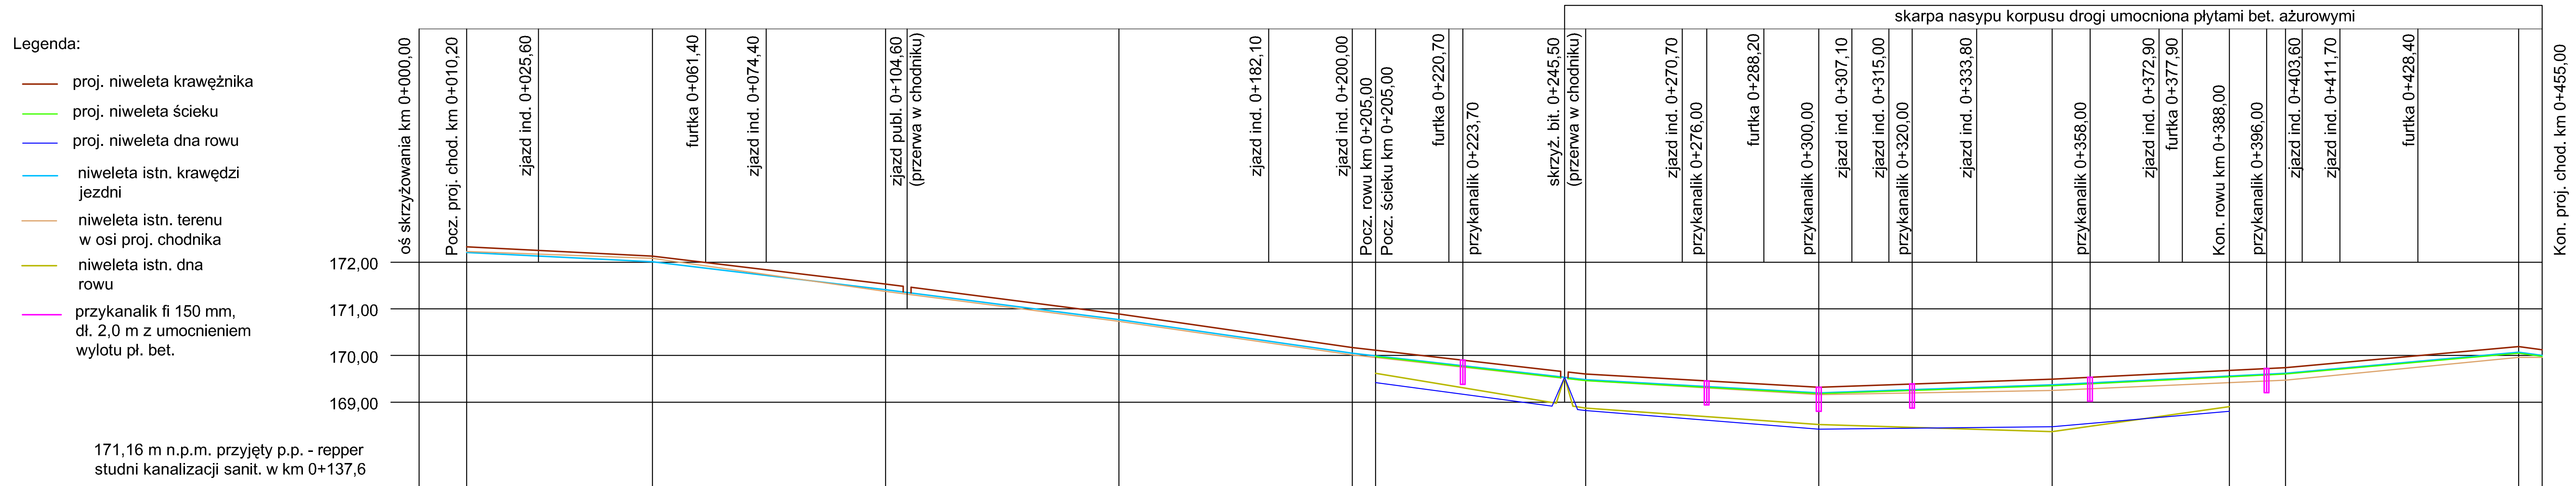

171,16 m n.p.m. przyjęty p.p. - repper studni kanalizacji sanit. w km 0+137,6

km	0+000	0+010,20	0+050	0+100	0+150	0+200	0+205	0+250	0+300	0+350	0+388	0+400	0+450	0+455
Rzedne proj. niwelety krawężnika		172,33	172,13	171,53	170,89	170,17	170,11	169,60	169,32	169,49	169,68	169,74	170,19	170,12
Rzedne proj. niwelety ścieku							169,97	169,46	169,18	169,35	169,54	169,60	170,05	169,98
Rzedne proj. niwelety dna rowu							169,42	168,82	168,42	168,47	168,80			
Rzedne istn. niwelety krawędzi jezdni		172,21	172,01	171,41	170,77	170,05	169,99	169,48	169,20	169,37	169,56	169,62	170,07	170,00
Rzedne istn. niwelety terenu		172,23	172,08	171,37	170,73	170,01	169,96	169,46	169,16	169,25	169,42	169,47	169,96	169,96
Rzedne istn. niwelety dna rowu							169,62	168,87	168,52	168,37	168,90			
Odległości hm	00,00	10,20	50,00		50,00		05,00	50,00		50,00	88,00		50,00	

Pochylenia i długości odcinków proj. niwelety krawężnika

Odcinek	i	L
0+010,20 – 0+050	i = 0,5 %	L= 39,8 m
0+050 – 0+100	i = 0,8 %	L= 50 m
0+100 – 0+150	i = 1,28 %	L= 50 m
0+150 – 0+200	i = 0,72 %	L= 50 m
0+200 – 0+250	i = 0,57 %	L= 50 m
0+250 – 0+300	i = 0,56 %	L= 50 m
0+300 – 0+350	i = 0,17 %	L= 50 m
0+350 – 0+400	i = 0,5 %	L= 50 m
0+400 – 0+450	i = 0,45 %	L= 50 m

Przedmiot opracowania:
Przebudowa drogi powiatowej nr 1031R Stany - Maziarnia - Nisko w zakresie budowy chodnika w m. Stany na odcinku od km 0+010,20 do km 0+455,00

Inwestor: Zarząd Dróg Powiatu w Stalowej Woli, 37-450 Stalowa Wola, ul. Przemysłowa 6

Jednostka opracowująca - asystent projektanta: mgr inż. Piotr Boroń, 37 - 450 Stalowa Wola, ul. Podleśna 17/16

Skala: 1:100/1000

Projektant: mgr inż. Zbigniew Kotulski

Nr rys.: 3

Treść: Profil podłużny