

ELEWACJA POŁUDNIOWA - SKALA 1:100



WYMIARY OKIEN:

- 03 - 1,17 x 1,45 m

- 07 - 1,30 x 0,67 m

Wprowadzone zmiany naniesione zostały
kolorem czerwonym.
W myśl art. 36a Prawa Budowlanego
kwalifikuję je jako nieistotne.

TECHNIK BUDOWLANY
Jan Hara
Upr. bud. nr. 71/Tbg/88 do projektowania
w specjalności konstrukcyjno-budowlanej
wydane przez U.W. w Tarnobrzegu
dn. 28.06.1988r.

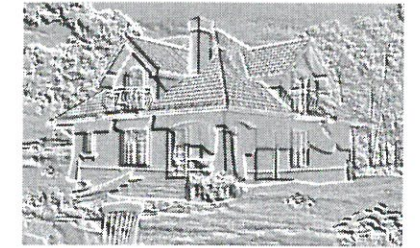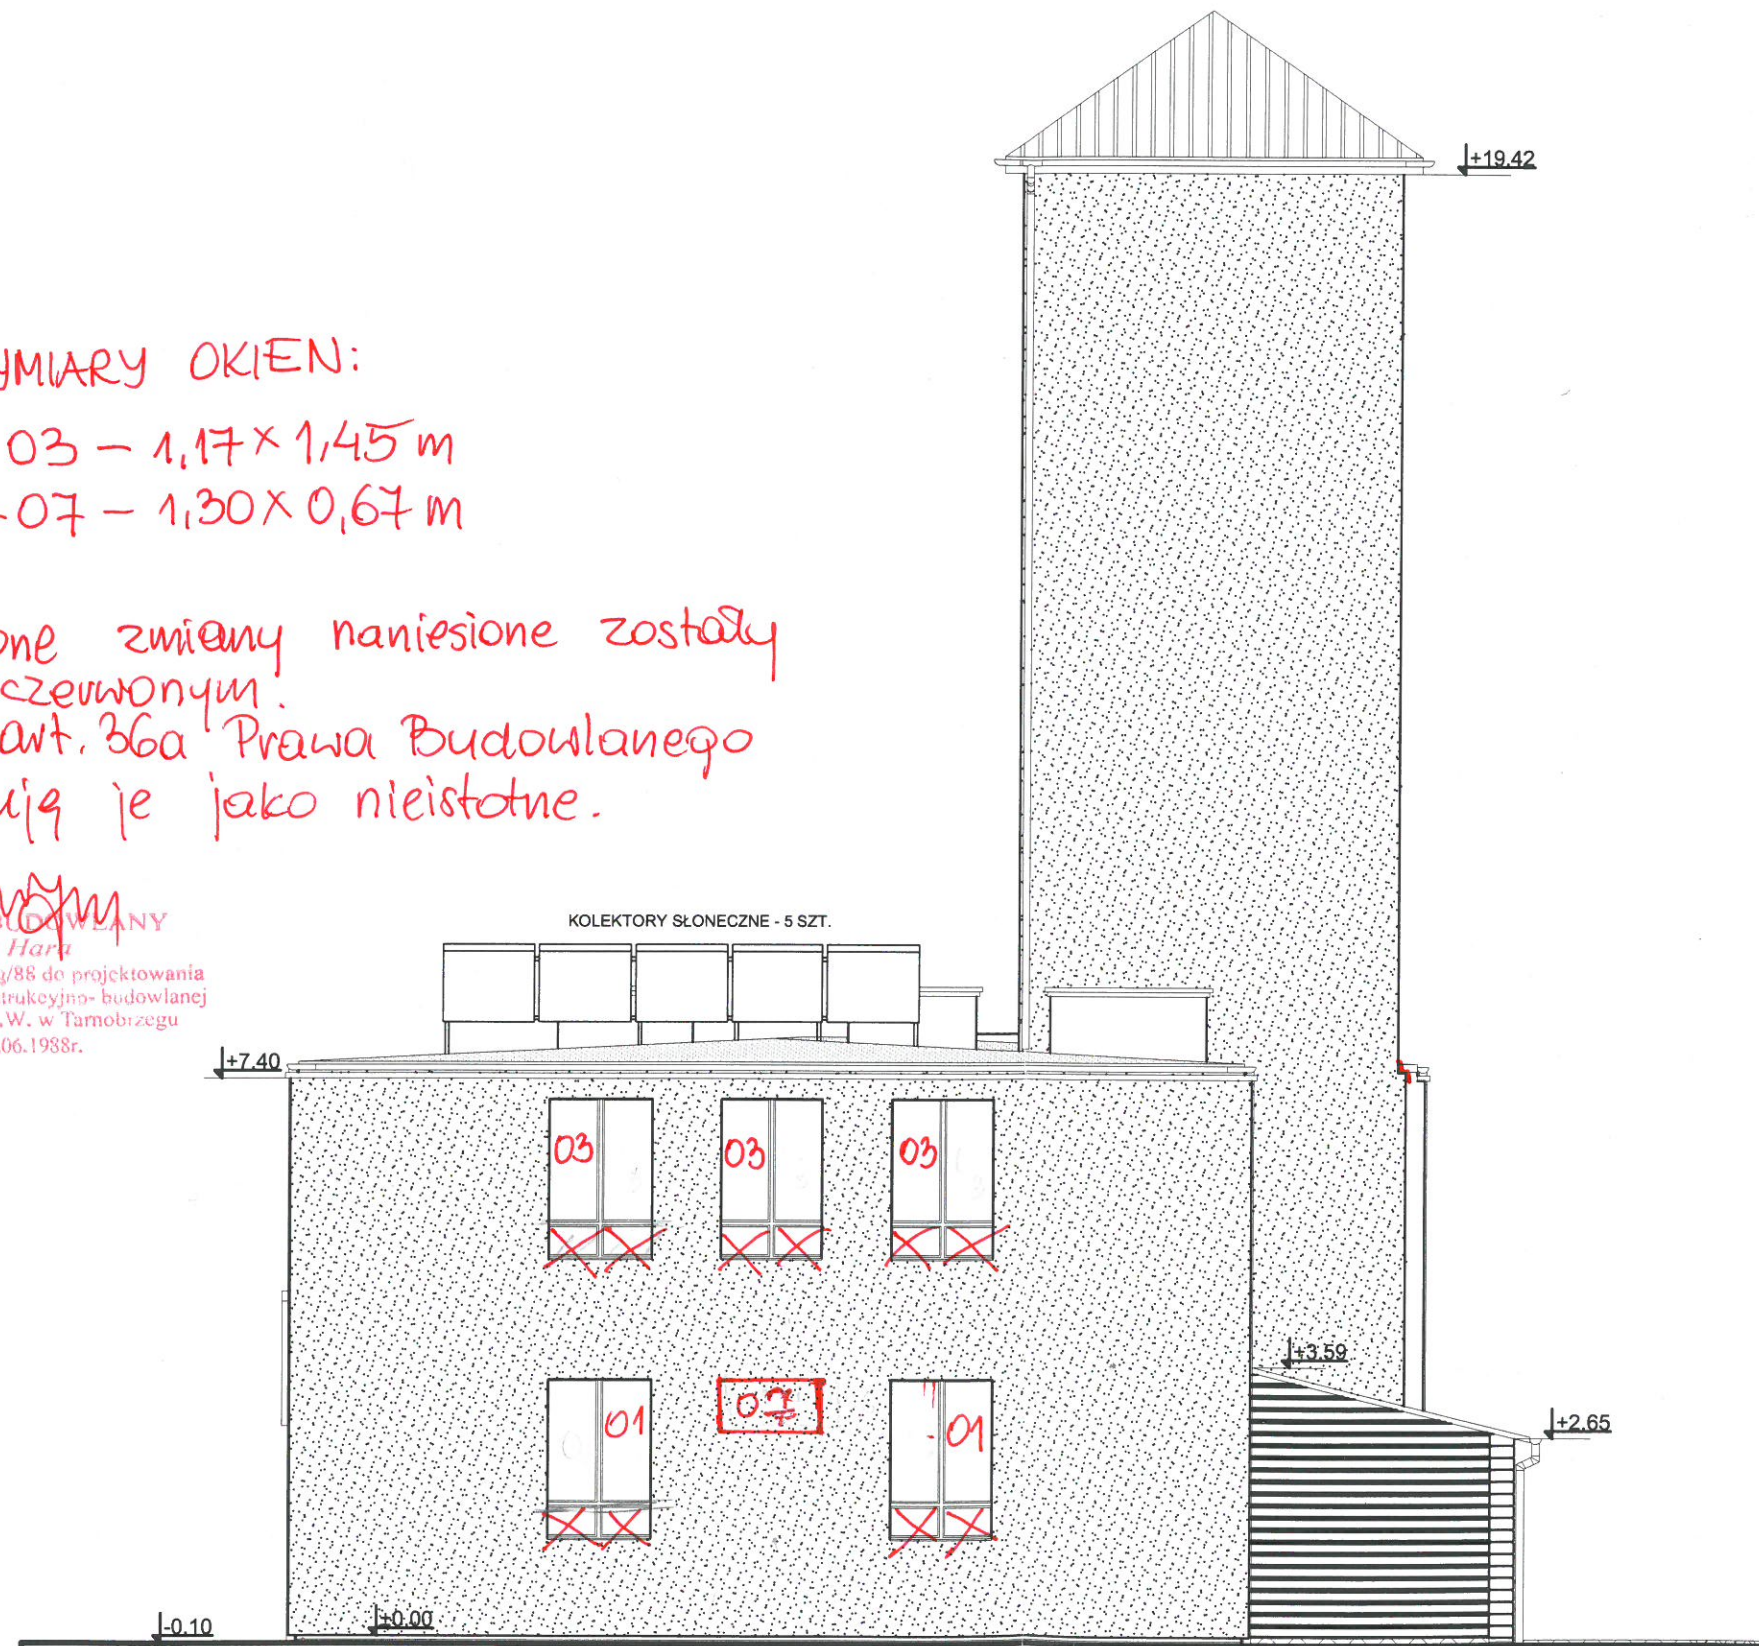

**BIURO USŁUG PROJEKTOWYCH I
OBSŁUGI INWESTYCYJNEJ**
Jan Hara

Ulica: Rynek nr 38
Miasto: Rudnik nad Sanem
Województwo: Podkarpackie
Kod pocztowy: 37-420

Tytuł projektu:

**Termomodernizacja budynku
Jednostki Ratowniczo - Gaśniczej
nr 2 w Stalowej Woli przy ul.
Kwiatkowskiego.**

Inwestor: Powiat Stalowowolski z siedzibą przy ul.
Podleśnej 15 w Stalowej Woli
ul. Podleśna 15
37-450 Stalowa Wola.

Nazwa rysunku:

Elewacja południowa

Status Rysunku:

Projekt budowlano - wykonawczy

Projektant:
Jan Hara

Podpis:

Jan Hara

Upr.bud. nr 71/Tbg/88 do projektowania
w specjalności konstrukcyjno - budowlanej.

Projektant sprawdzający:

Podpis:

mgr inż. Robert
Tarczyński

Robert Tarczyński

Upr.bud. nr SW-14/2004 do projektowania
w specjalności architektonicznej b.o.

Skala projektu:

1:100

ID Arkusza

A.03.2

Data opracowania:

czerwiec 2013 r.