



# ELEWACJA PÓŁNOCNA SKALA 1:100

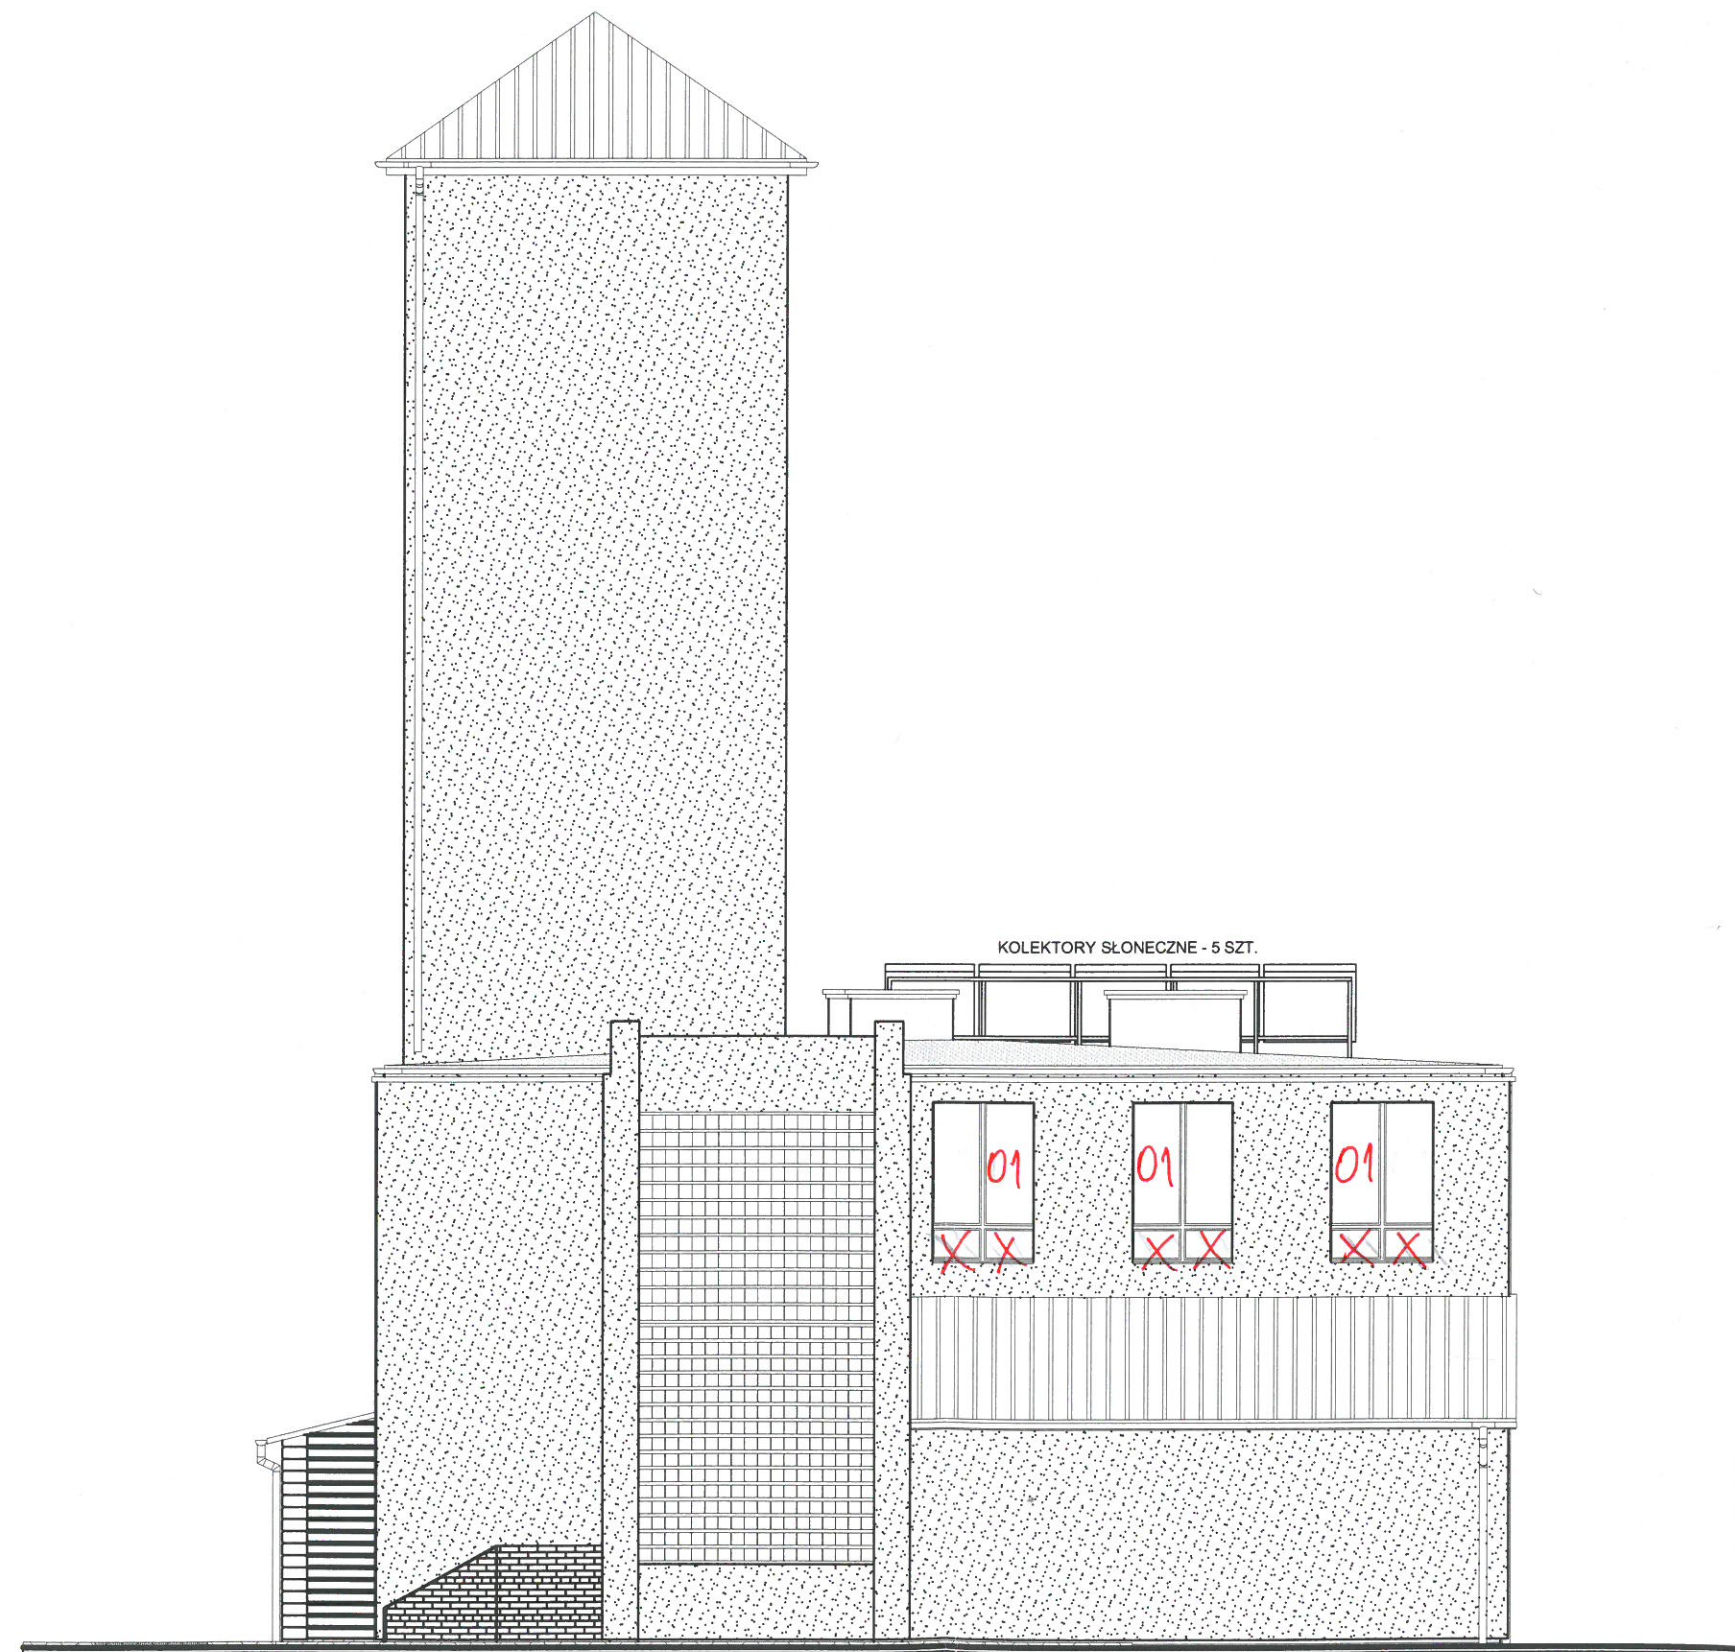

Wprowadzone zmiany naniesione zostały  
kolorem czerwonym.  
W myśl art. 36a Prawa Budowlanego  
wprowadzone zmiany kwalifikuję jako  
nieistotne.

Upr. bud. nr 71/Tbg/88 do projektowania  
w specjalności konstrukcyjno - budowlanej.  
wydane przez U.W. w Tarnobrzegu  
dn. 28.06.1988r.

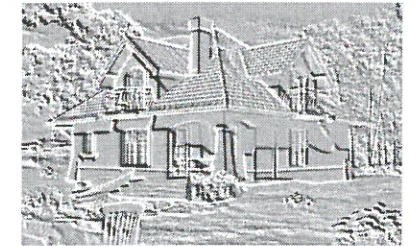

**BIURO USŁUG PROJEKTOWYCH I  
OBSŁUGI INWESTYCYJNEJ**  
**Jan Hara**

Ulica: Rynek nr 38  
Miasto: Rudnik nad Sanem  
Województwo: Podkarpackie  
Kod pocztowy: 37-420

Tytuł projektu:

**Termomodernizacja budynku  
Jednostki Ratowniczo - Gaśniczej  
nr 2 w Stalowej Woli przy ul.  
Kwiatkowskiego.**

Inwestor: Powiat Stalowowolski z siedzibą przy ul.  
Podleśnej 15 w Stalowej Woli  
ul. Podleśna 15  
37-450 Stalowa Wola.

Nazwa rysunku:

**Elewacja północna**

Status Rysunku:

**Projekt budowlano - wykonawczy**

Projektant:  
Jan Hara

Podpis:

*[Signature]*

Upr.bud. nr 71/Tbg/88 do projektowania  
w specjalności konstrukcyjno - budowlanej.

Projektant sprawdzający:

Podpis:

mgr inż. Robert  
Tarczyński

*[Signature]*

Upr.bud. nr SW-14/2004 do projektowania  
w specjalności architektonicznej b.o.

Skala projektu:

**1:100**

ID Arkusza

**A.03.4**

Data opracowania:

**czerwiec 2013 r.**