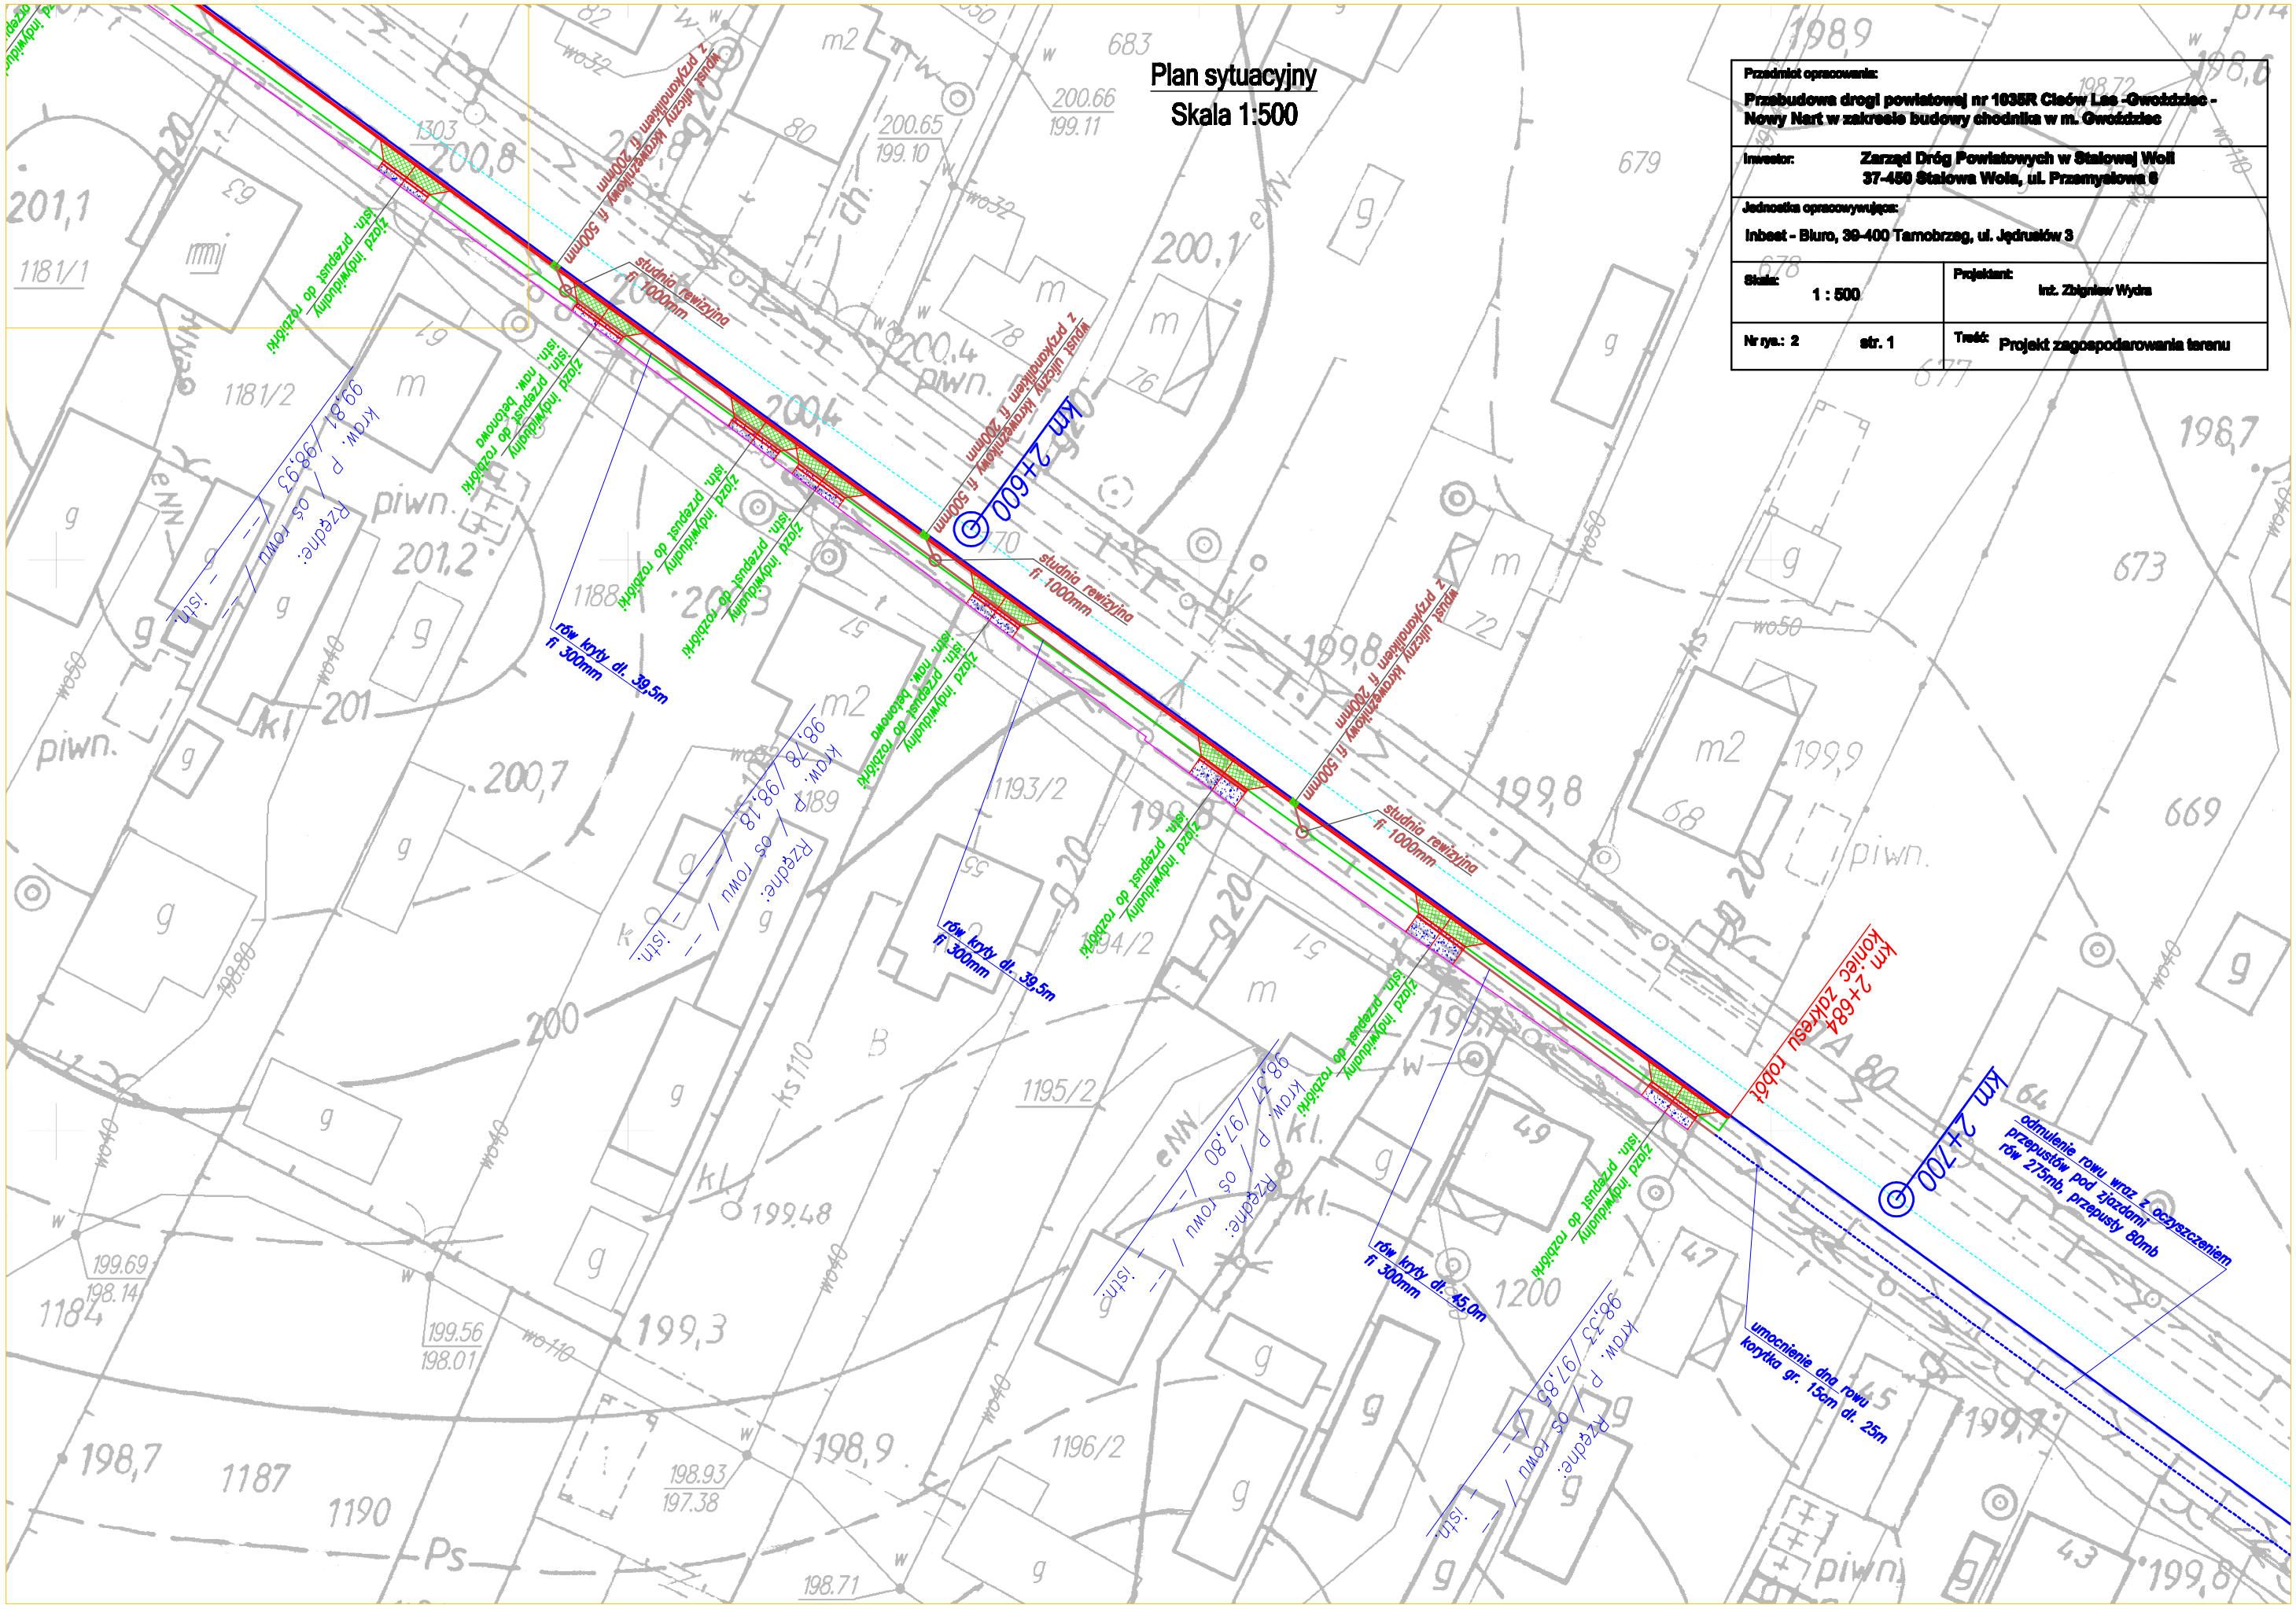
Plan sytuacyjny
Skala 1:500
Przedmiot opracowania:
Przebudowa drogi powiatowej nr 1035R Cisów Las -Gwoździec - Nowy Nart w zakresie budowy chodnika w m. Gwoździec
Inwestor:
Zarząd Dróg Powiatowych w Stalowej Woli
37-450 Stalowa Wola, ul. Przemysłowa 6
Jednostka opracowywująca:
Inbest - Biuro, 39-400 Tarnobrzeg, ul. Jędrusiów 3
Skala:
1 : 500
Projektant:
Inż. Zbigniew Wydra
Nr rys.: 2
str. 1
Treść:
Projekt zagospodarowania terenu
km 2+600
km 2+684
koniec zakresu robót
km 2+700
studnia rewizyjna
fi 1000mm
wpust uliczny krawężnikowy fi 500mm
z przykanalikiem fi 200mm
zjazd indywidualny
istn. przepust do rozbiórki
istn. now. betonowa
rów kryty dł. 39,5m
fi 300mm
rów kryty dł. 45,0m
fi 300mm
odmulenie rowu wraz z oczyszczeniem przepustów pod zjazdami
rów 275mb, przepusty 80mb
umocnienie dna rowu
korytka gr. 15cm dł. 25m
Rzędne:
krow. P / os rowu / istn.
98,81 / 98,93
98,78 / 98,18
98,37 / 97,80
98,33 / 97,85