Legenda:

- proj. niweleta krawężnika
- proj. niweleta obrzeża
- proj. niweleta dna ścieku z kostki bruk bet. gr. 8 cm
- proj. niweleta dna rowu otwartego
- proj. niweleta dna rowu kytego PEHD SN8 fi 300-400 mm
- proj. niweleta dna ścieku bet. typ mulda szer. 20 cm
- niweleta istn. krawędzi jezdni
- niweleta istn. terenu (teren przy posesji)
- niweleta istn. dna rowu
- przykanalik PVC fi 200 mm, dł. 2,0 m z umocnieniem wylotu pł. bet.
- wpust deszcz. bet. fi 500 mm ruszt żeliwny łamany przykanalik PVC fi 200 mm, dł. 2,0 m
- studnia rewiz. bet. fi 1000 mm

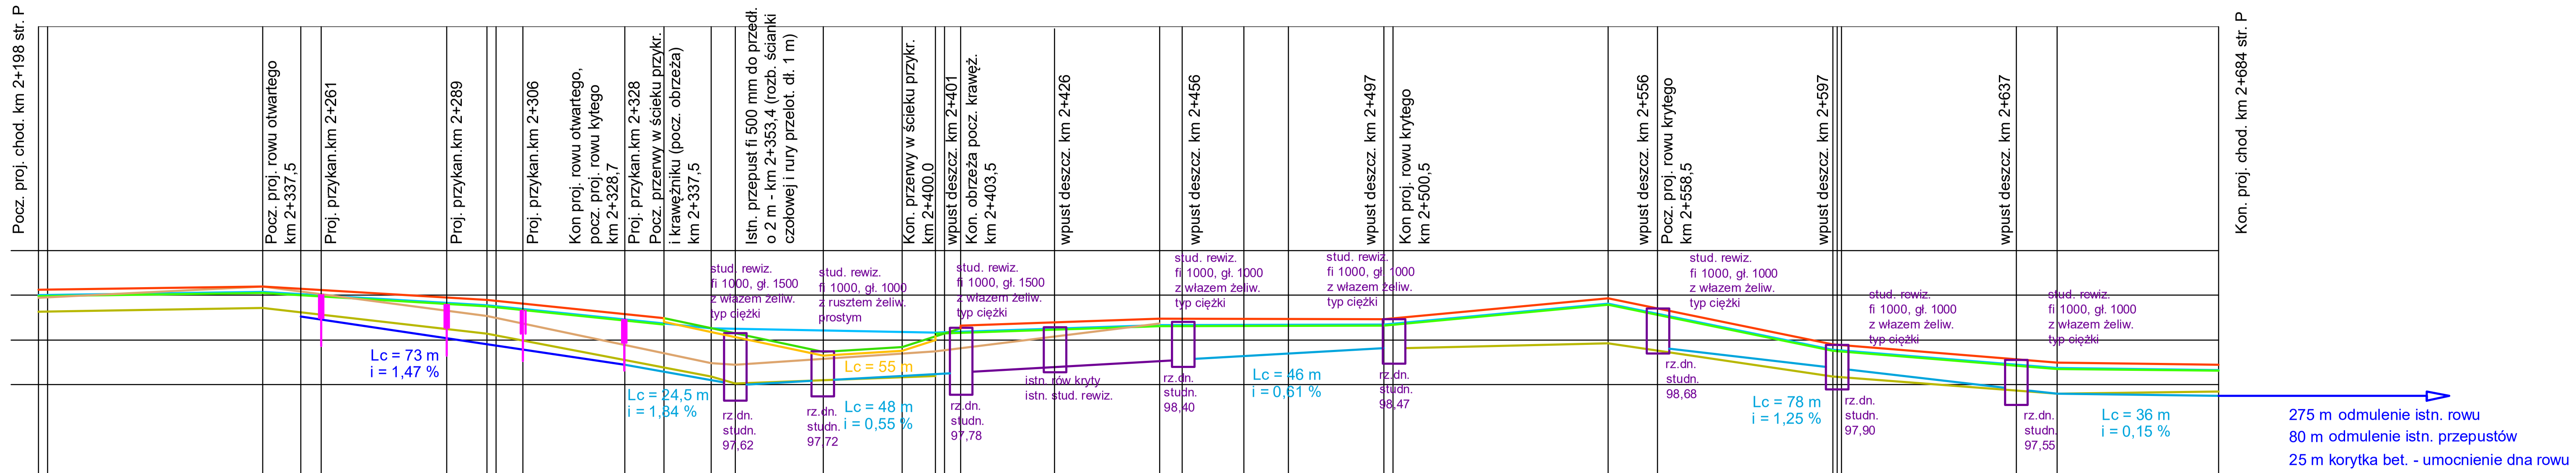

100,00 m n.p.m. przyjęty p.p. - repper roboczy krawędzi jezdni w km 2+198.

Odległości (hm)	km	Rzedne proj. niwelety krawężnika (obrzeża)	Rzedne proj. niwelety ścieku	Rzedne proj. niwelety dna rowu otwartego (krytego)	Rzedne istn. niwelety krawędzi jezdni	Rzedne istn. niwelety terenu	Rzedne istn. niwelety dna rowu
98	2+198	100,12	99,98		100,00	99,94	99,63
48	2+248	100,19	100,05		100,07	100,19	99,72
56,5				99,52			99,52
98	2+298	99,82	99,68	98,90	99,70	99,54	99,14
28,7				98,45			98,45
37,5		99,49	99,35		99,37	98,70	98,38
48	2+348	99,26	99,18	98,10	99,26	98,48	98,18
53,4		99,15	99,07	98,00	99,24	98,45	98,03 98,00
73		98,73	99,65	98,10	99,21	98,58	98,10
90,5		98,84	98,76	98,20	99,18	98,69	98,16
98	2+398				99,16	98,74	98,19
03		99,32	99,16	98,26	99,18	98,81	
03,5							
24,5							
48	2+448	99,47	99,31	r. ist.	99,33	99,37	b.r
53				98,54			
66,7		99,46					
76,7		99,46					
98	2+498	99,46	99,32	98,82	99,34	b.t	98,82
48	2+548	99,93	99,79	b.r	99,81	b.t	98,93
59				98,77			
98	2+598	98,90	98,76	98,36	98,78	b.t	98,18
99							
39							
48	2+648	98,49	98,35	97,80	98,37	b.t	97,80
84	2+684	98,45	98,31	98,75	98,33	b.t	97,85

Pochylenia i długości odcinków proj. niwelety krawężnika (obrzeża)

i	L
i = 0,14 %	L= 50 m
i = 0,74 %	L= 50 m
i = 0,84 %	L= 39,5 m
i = 2,14 %	L= 35,5 m
i = 0,63 %	L= 17,5 m
i = 3,23 %	L= 13 m
i = 0,34 %	L= 44,5 m
i = 0 %	L= 45 m
i = 0,94 %	L= 50 m
i = 2,06 %	L= 50 m
i = 0,82 %	L= 50 m
i = 0,12 %	L= 36 m

km: 2+200, 2+300, 2+400, 2+500, 2+600

Przedmiot opracowania:
Przebudowa drogi powiatowej nr 1035R Cisów Las - Gwoździec - Nowy Nart w zakresie budowy chodnika w m. Gwoździec

Inwestor: Zarząd Dróg Powiatu w Stalowej Woli, 37-450 Stalowa Wola, ul. Przemysłowa 6

Jednostka opracowywująca - asystent projektanta: Inbest - Biuro, 39-400 Tarnobrzeg, ul. Jędrusiów 3

Skala: 1:100/1000

Projektant: inż. Zbigniew Wydra

Nr rys.: 3

Treść: Profil podłużny