


naw. z kostki brukowej bet. gr. 6 cm (20 % kolor)
podsyпка z grysu frakcji 2 / 8 mm gr. 4 cm
podbudowa z kruszywa łam. frakcji 0 / 31,5 mm gr. 15 cm
warstwa odsączająca z piasku gr. 10 cm
istn. podłoże gruntowe

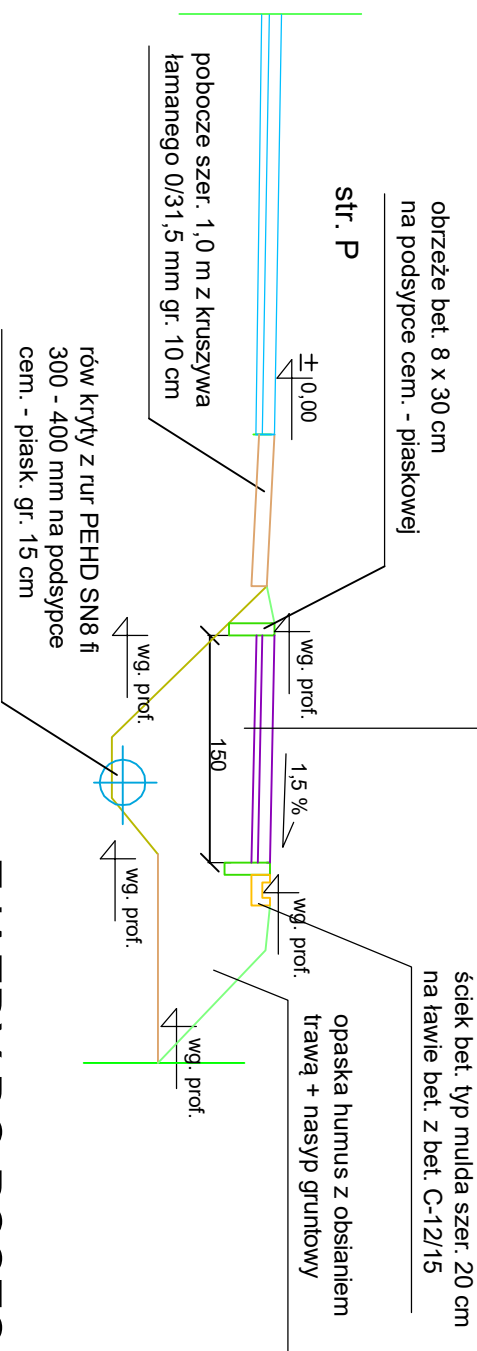

ZJAZDY DO POSESJI:

KONSTRUKCJA:


naw. z kostki brukowej bet. gr. 8 cm (20 % kolor)

podsyпка z grysu frakcji 2 / 8 mm gr. 4 cm

podbudowa z kruszywa łam. frakcji 0/63 mm gr. 20 cm

warstwa odsączająca z piasku gr. 10 cm

NAWIERZCHNIA OBNIŻONA DO 3 - 4 CM OD KRAWĘDZI JEZDNI OGRANICZONA KRAWĘŻNIKIEM BET. 15X30 CM ZANIŻONYM POSADOWIONYM NA ŁAWIE BET. Z OPOREM C12/15

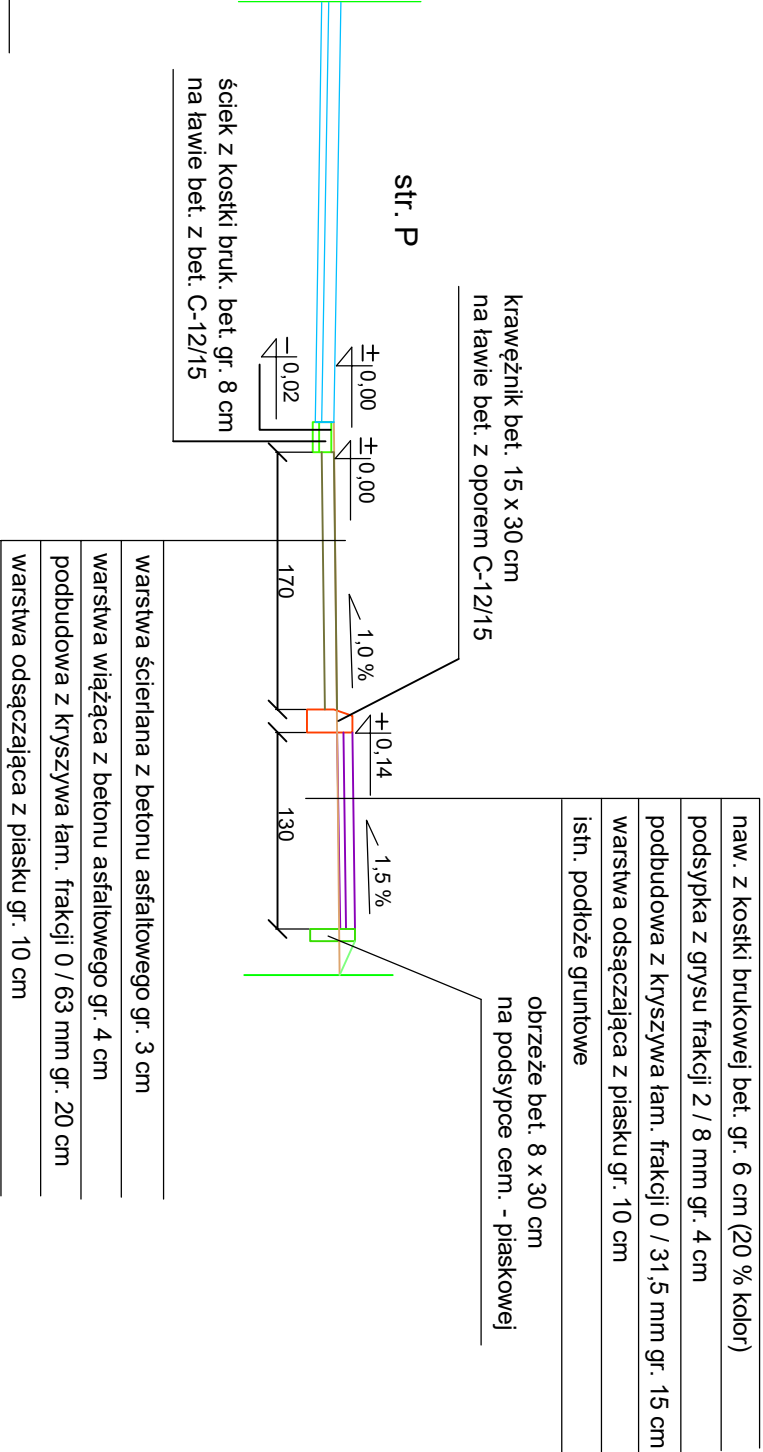

Przedmiot opracowania: Przebudowa drogi powiatowej nr 1035R Cisów Las - Gwoździec - Nowy Nart w zakresie budowy chodnika w m. Gwoździec	
Investor: Zarząd Dróg Powiatowych w Stalowej Woli 37-450 Stalowa Wola, ul. Przemysłowa 6	
Jednostka opracowująca: Inbest - Biuro, 39-400 Tarnobrzeg, ul. Jędrusiów 3	
Skala: 1 : 50	Projektant: inż. Zbigniew Wydra
Nr rys.: 5	Treść: Przekroje normalno - konstrukcyjne