Plan sytuacyjny
Skala 1:500

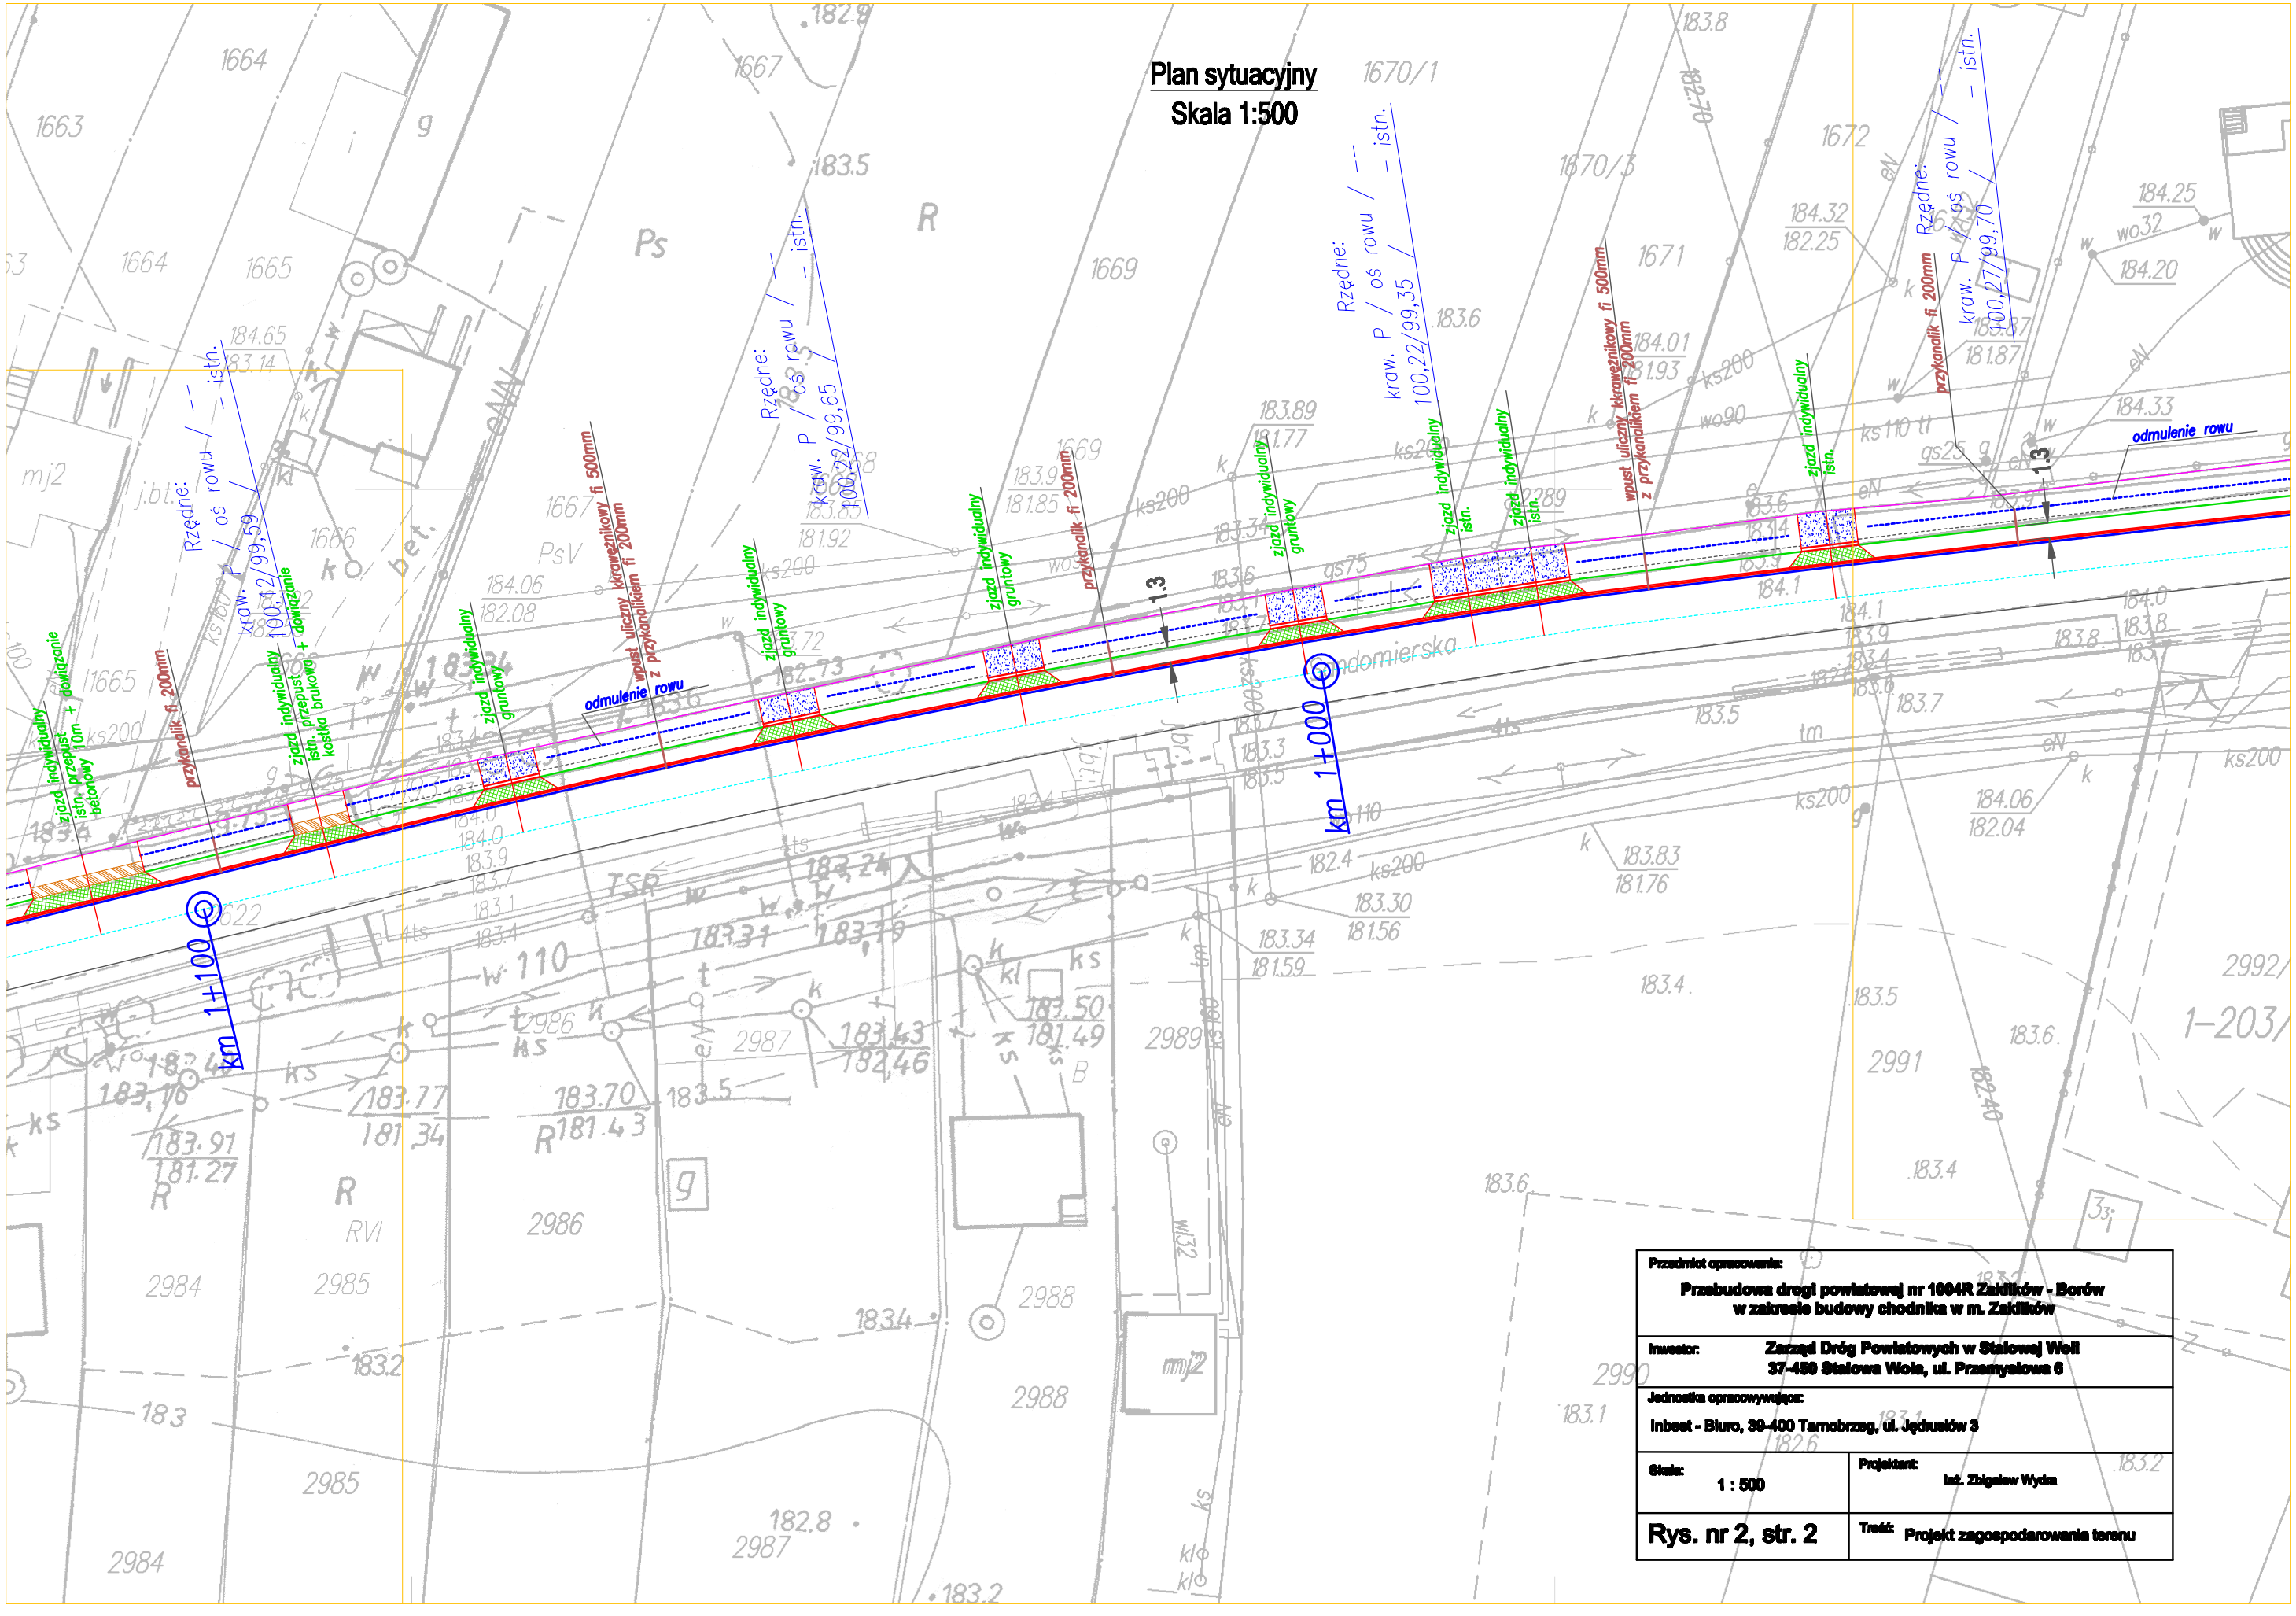

Przedmiot opracowania:	**Przebudowa drogi powiatowej nr 1604R Zakilków - Borów w zakresie budowy chodnika w m. Zakilków**
Inwestor:	**Zarząd Dróg Powiatowych w Stalowej Woli 37-450 Stalowa Wola, ul. Przemysłowa 6**
Jednostka opracowująca:	**Inbest - Biuro, 39-400 Tarnobrzeg, ul. Jędrusiów 3**
Skala: 1 : 500	**Projektant:** inż. Zbigniew Wyda
Rys. nr 2, str. 2	**Treść:** Projekt zagospodarowania terenu