Plan sytuacyjny
Skala 1:500

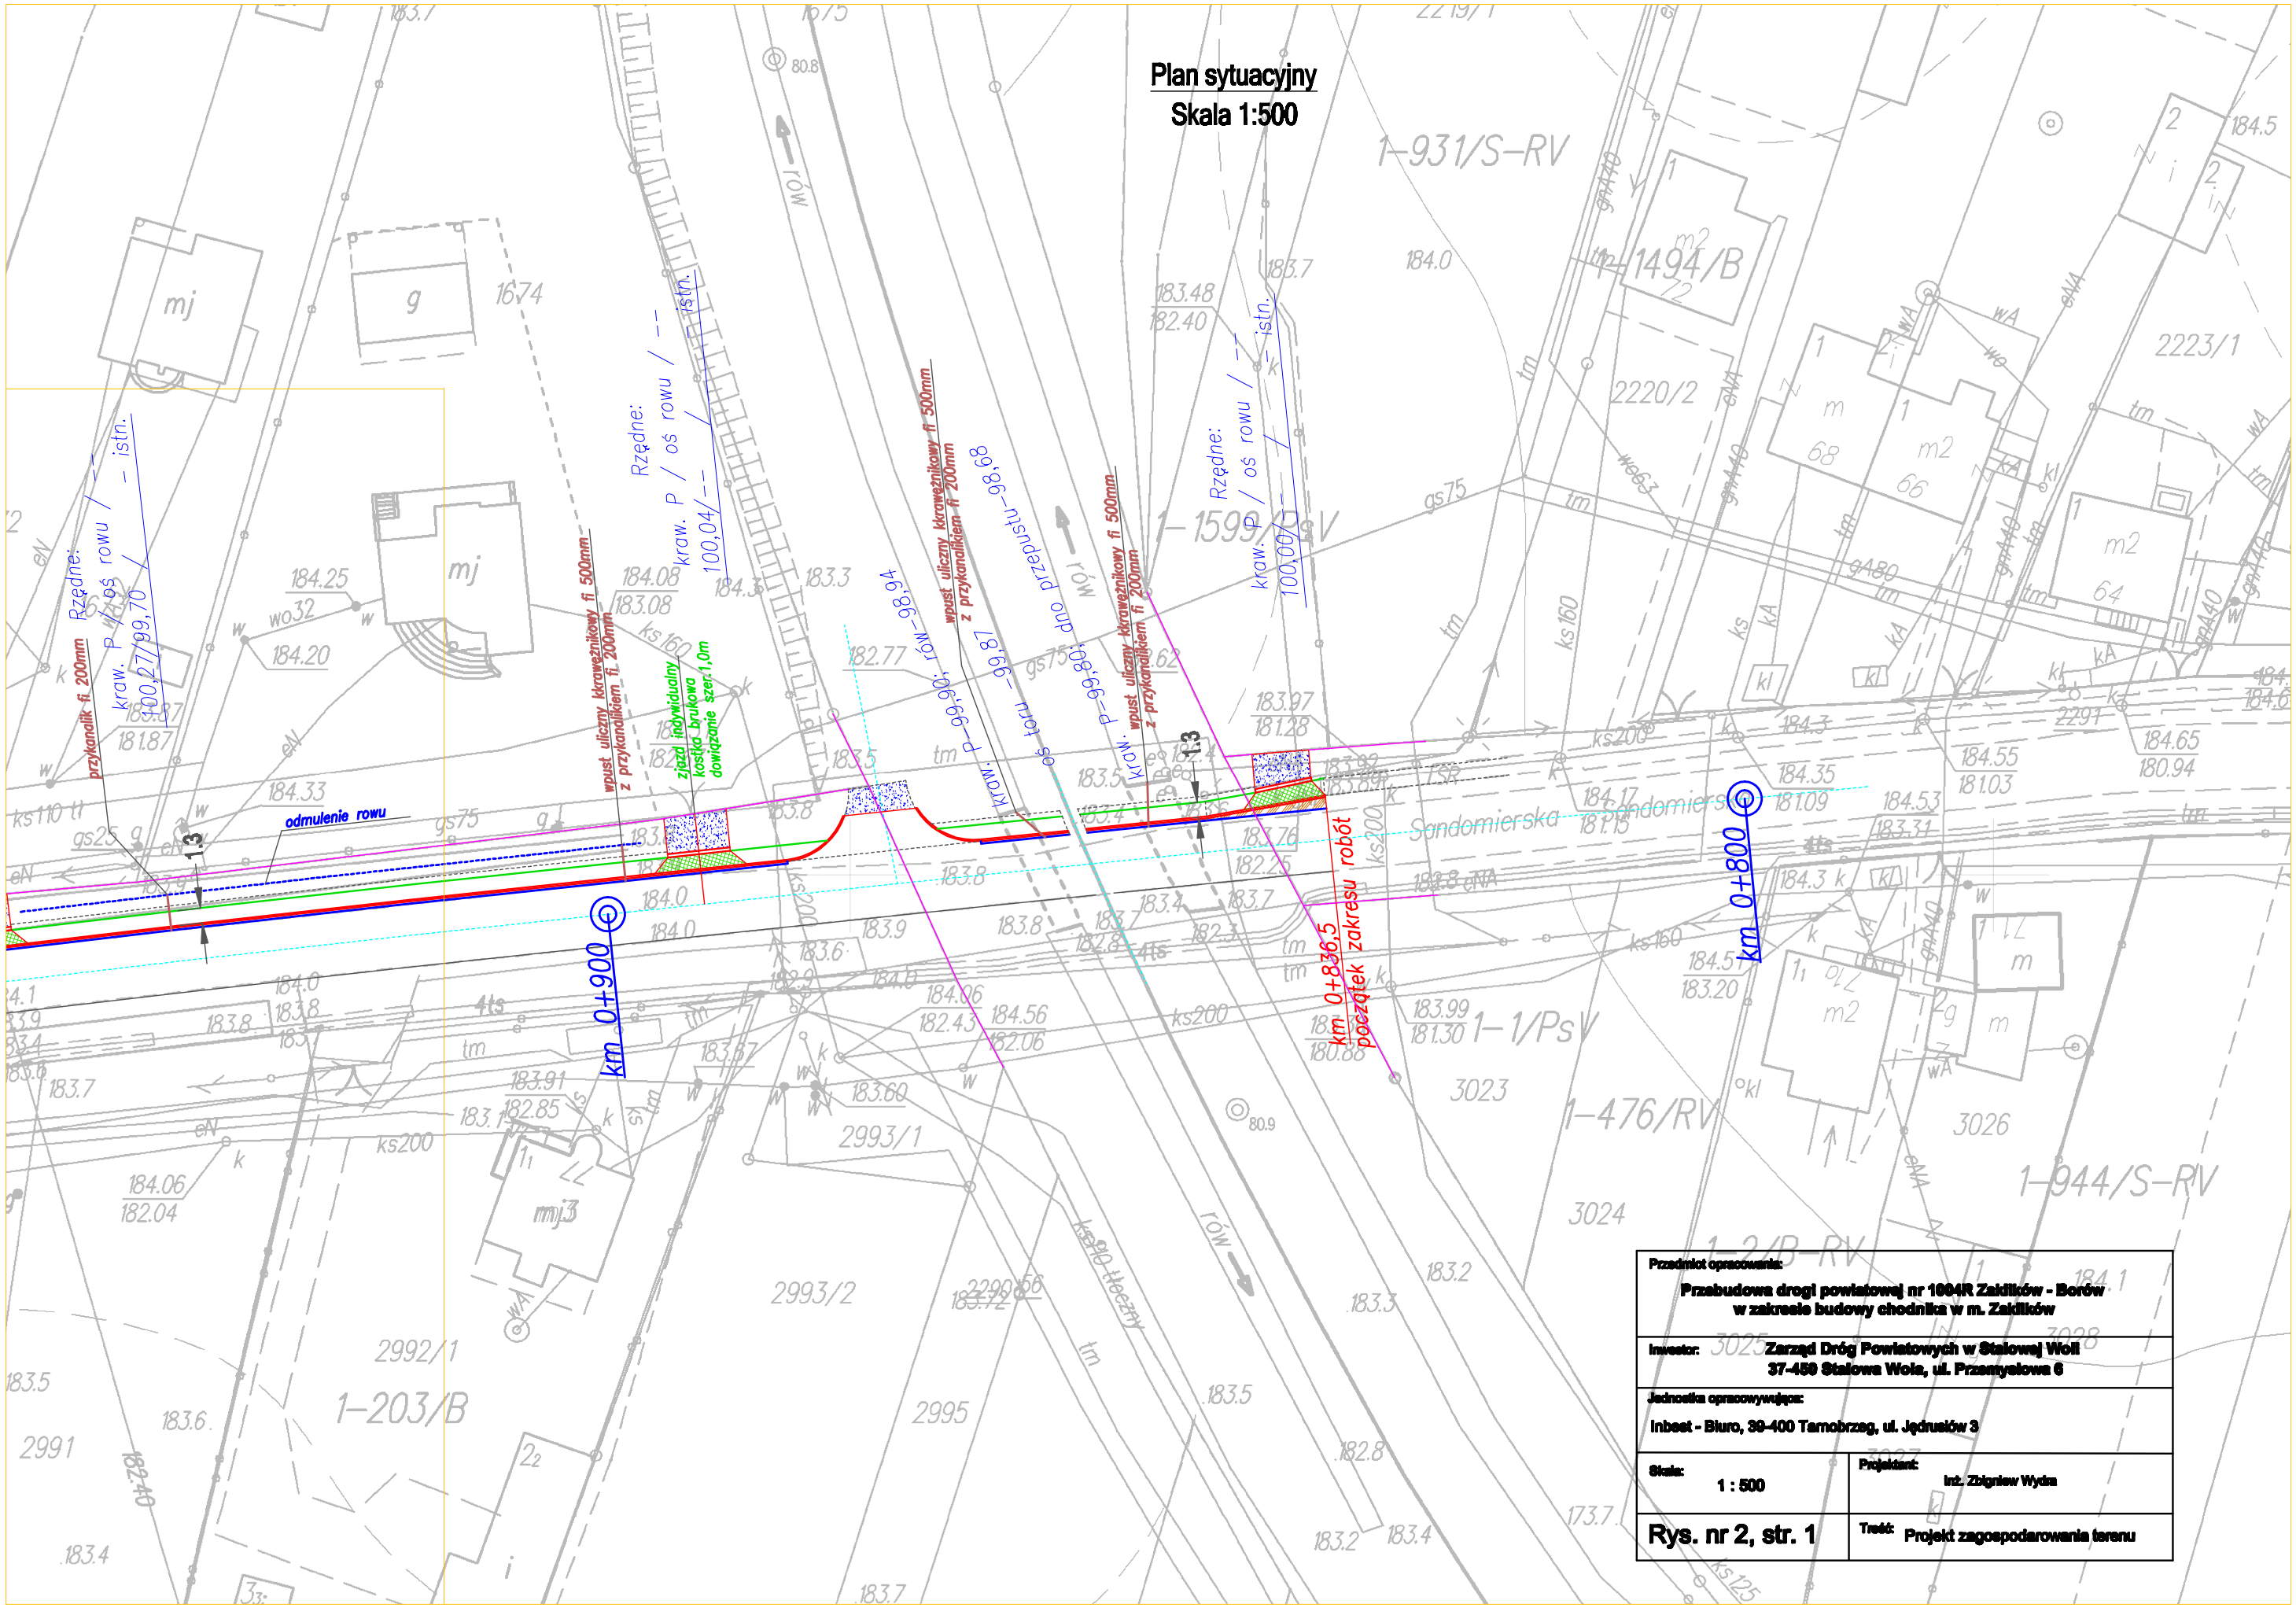

Przedmiot opracowania:	Przebudowa drogi powiatowej nr 1004R Zaldików - Borów w zakresie budowy chodnika w m. Zaldików
Inwestor:	Zarząd Dróg Powiatowych w Stalowej Woli 37-450 Stalowa Wola, ul. Przemysłowa 6
Jednostka opracowywująca:	Inbest - Biuro, 39-400 Tarnobrzeg, ul. Jędrusiów 3
Skala: 1 : 500	Projektant: inż. Zbigniew Wydra
Rys. nr 2, str. 1	Treść: Projekt zagospodarowania terenu