


# Plan Archiwum Zakładowego

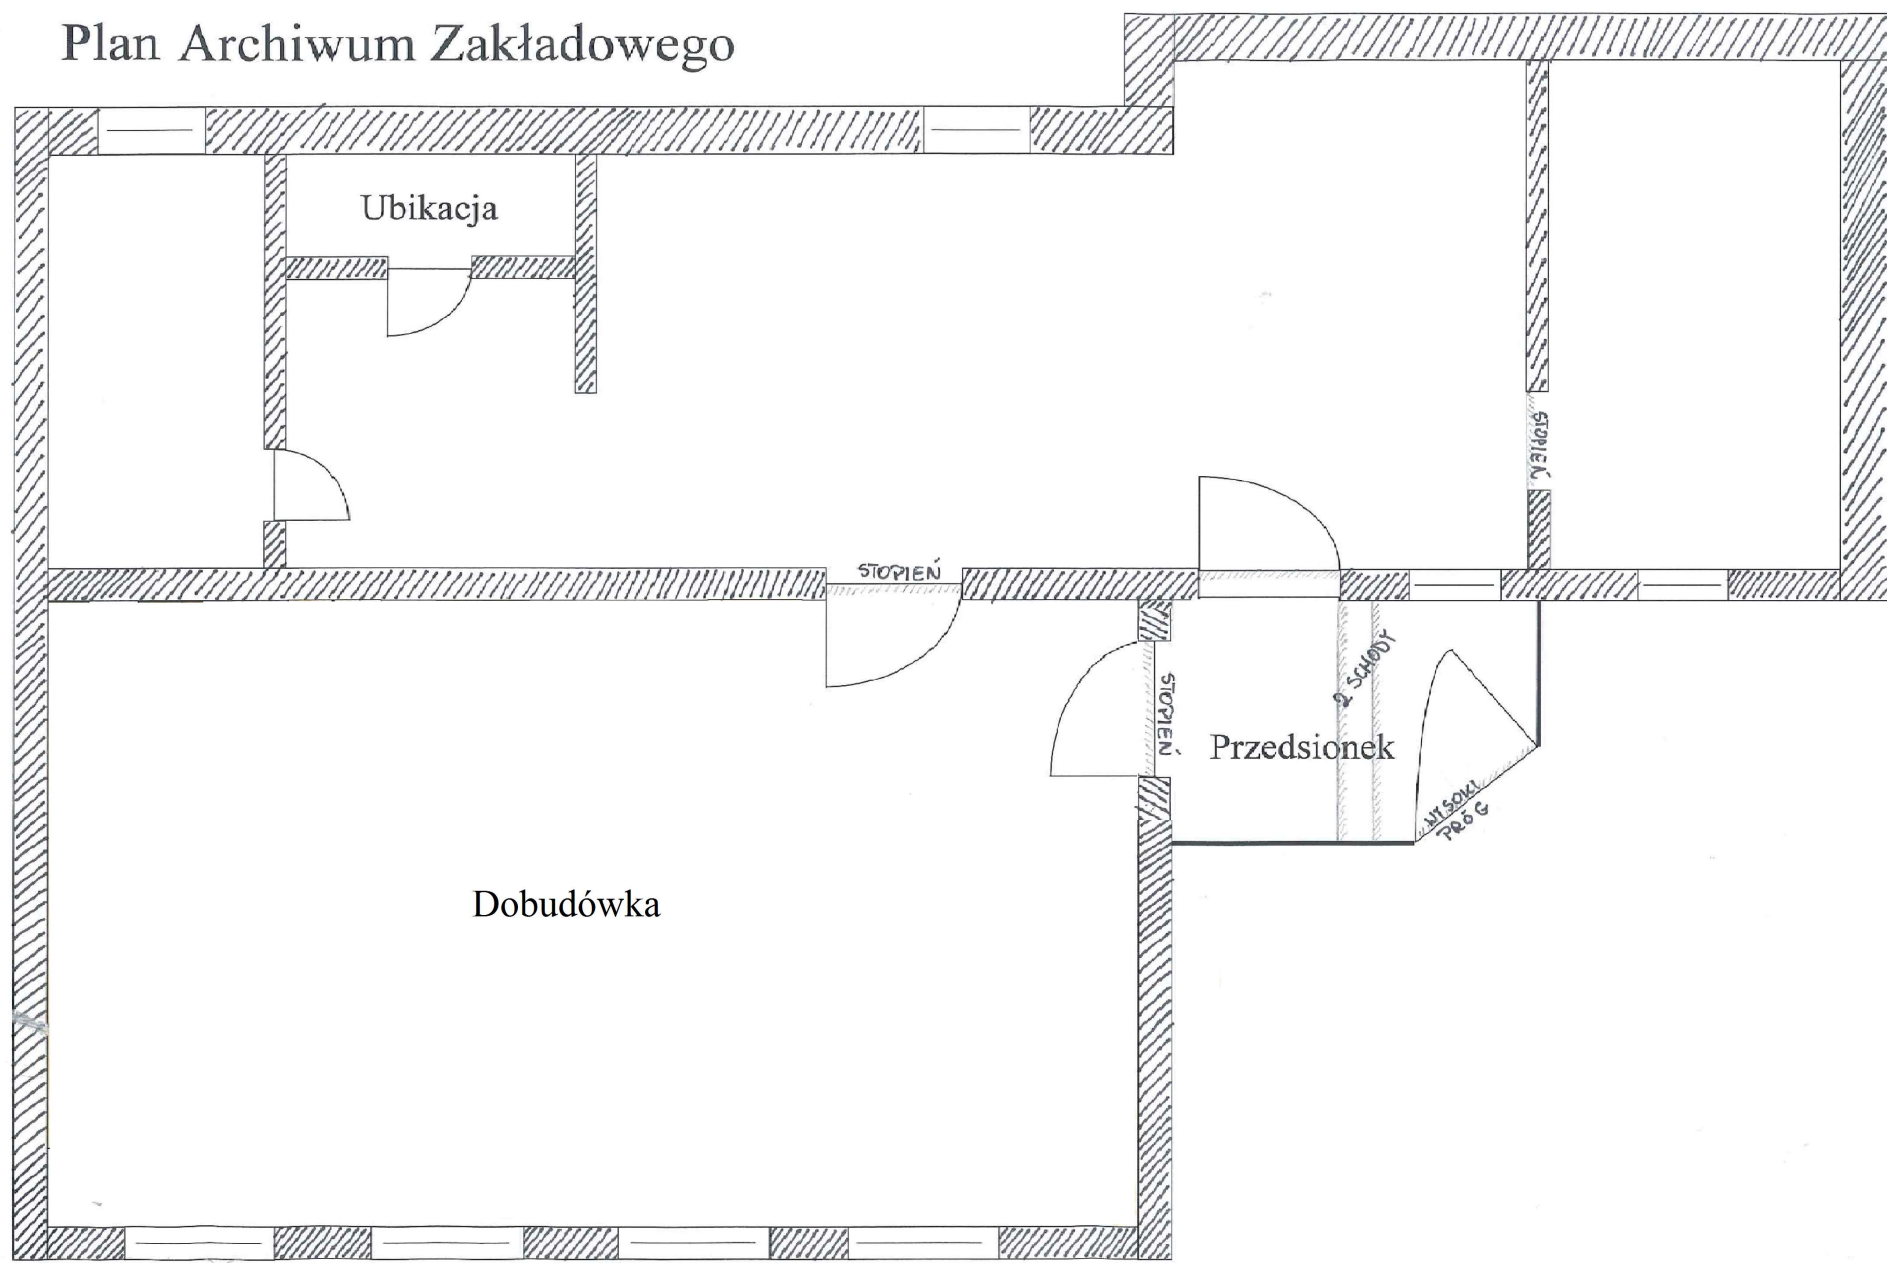

Ubikacja

STOPIEŃ

STOPIEŃ

2. SCHODY

Przedsiónek

NISZKA PRÓG

Dobudówka