Legenda:

- proj. niweleta krawężnika
- proj. niweleta dna ścieku z kostki bruk bet. gr. 8 cm
- proj. niweleta dna rowu otwartego
- niweleta istn. krawędzi jezdni
- niweleta istn. dna rowu
- przykanalik PVC fi 200 mm, dl. 2,5 m z umocnieniem wylotu pł. bet.
- wpust deszcz. bet. fi 500 mm ruszt żeliwny łamany przykanalik PVC fi 200 mm, dl. 2,5 m

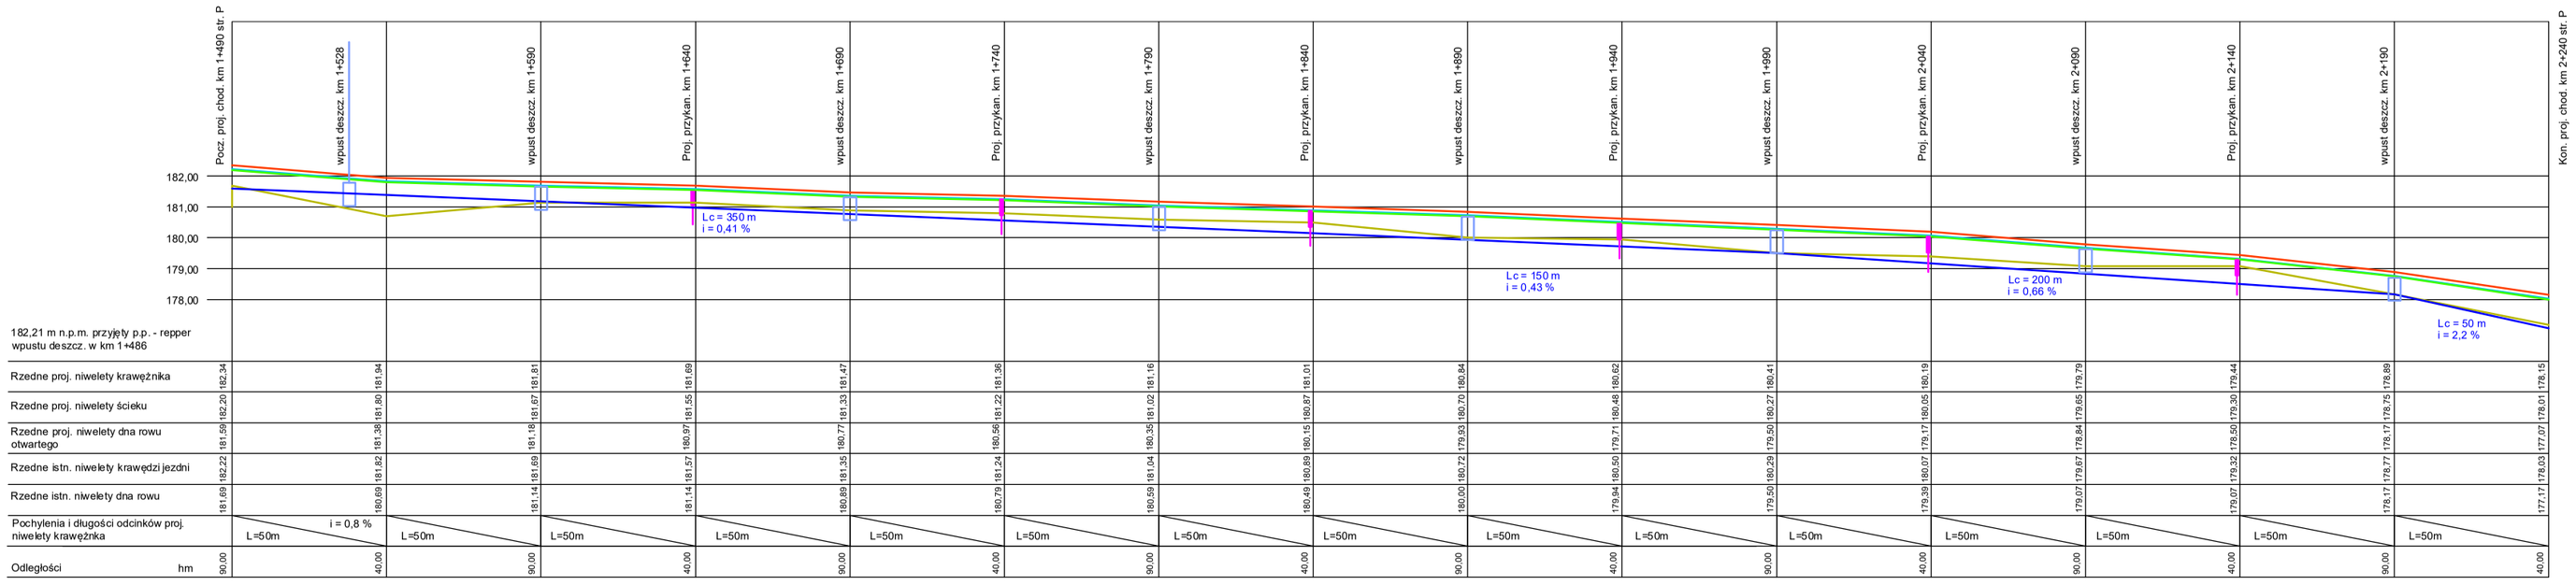

| | | |