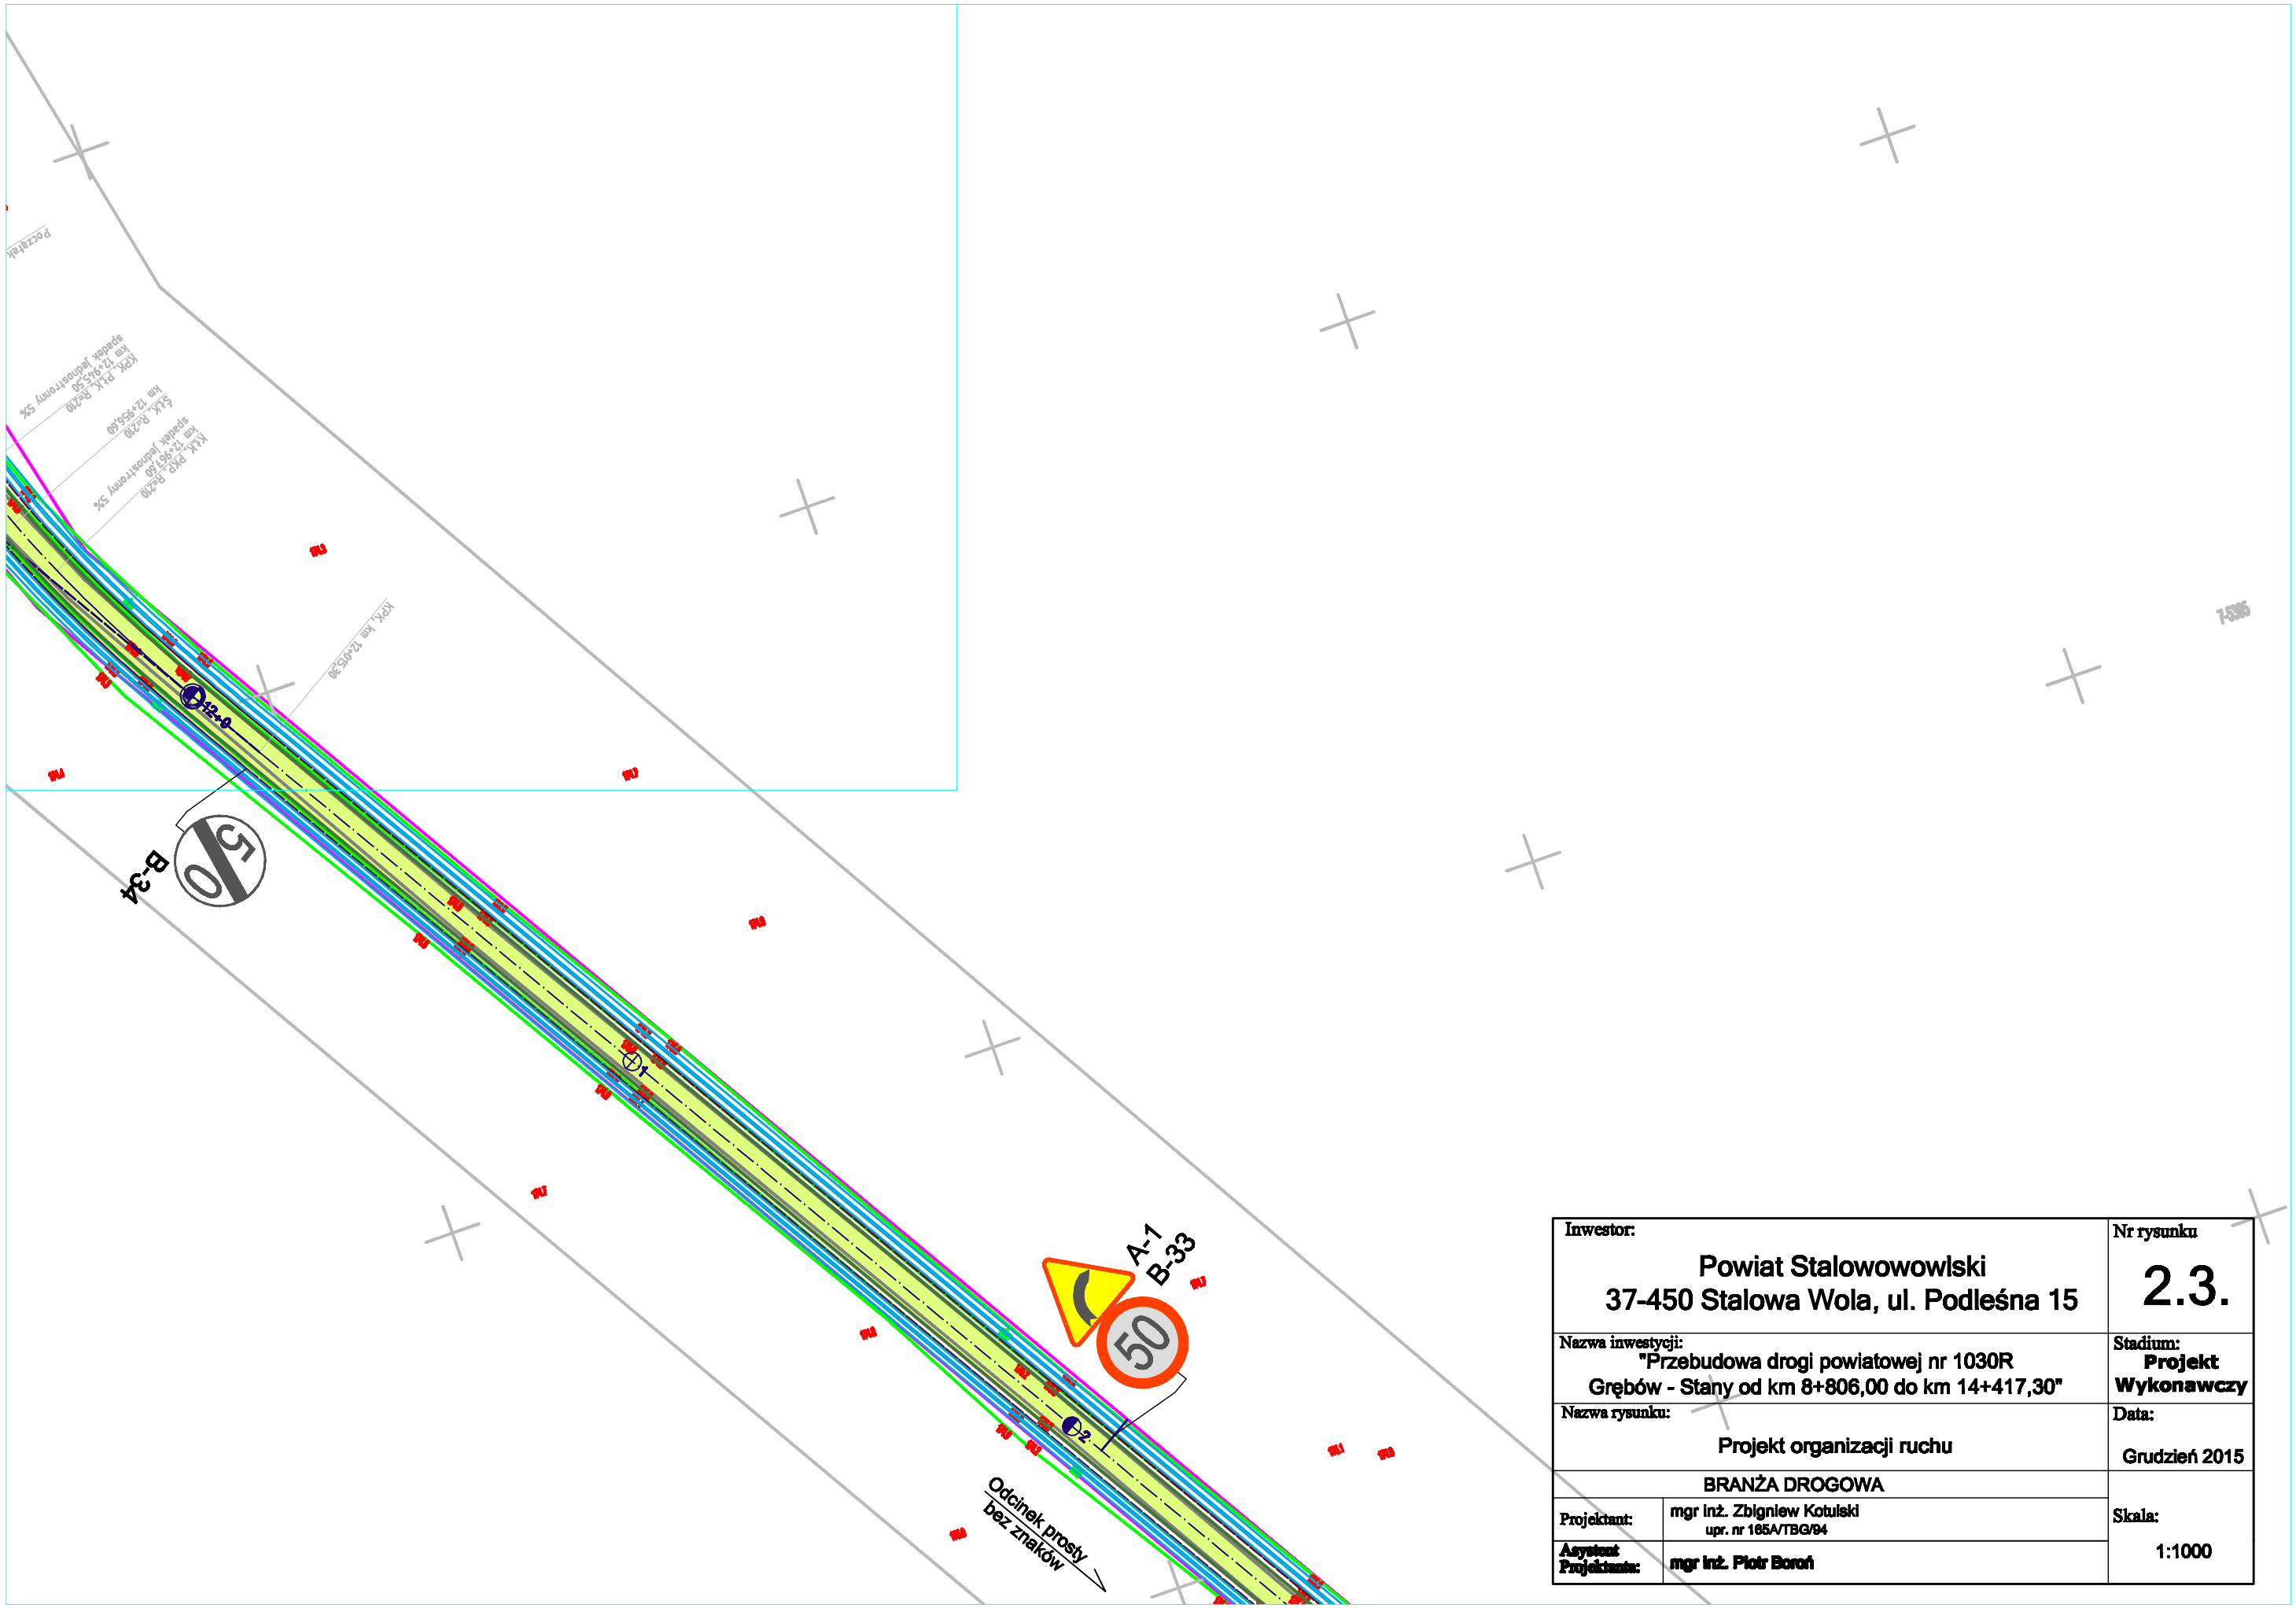
B-34
50
A-1
B-33
50
Odcinek prosty
bez znaków
D-1
D-2
D-12-0
KPK km 12+053,30
PKP
PKP
PKP