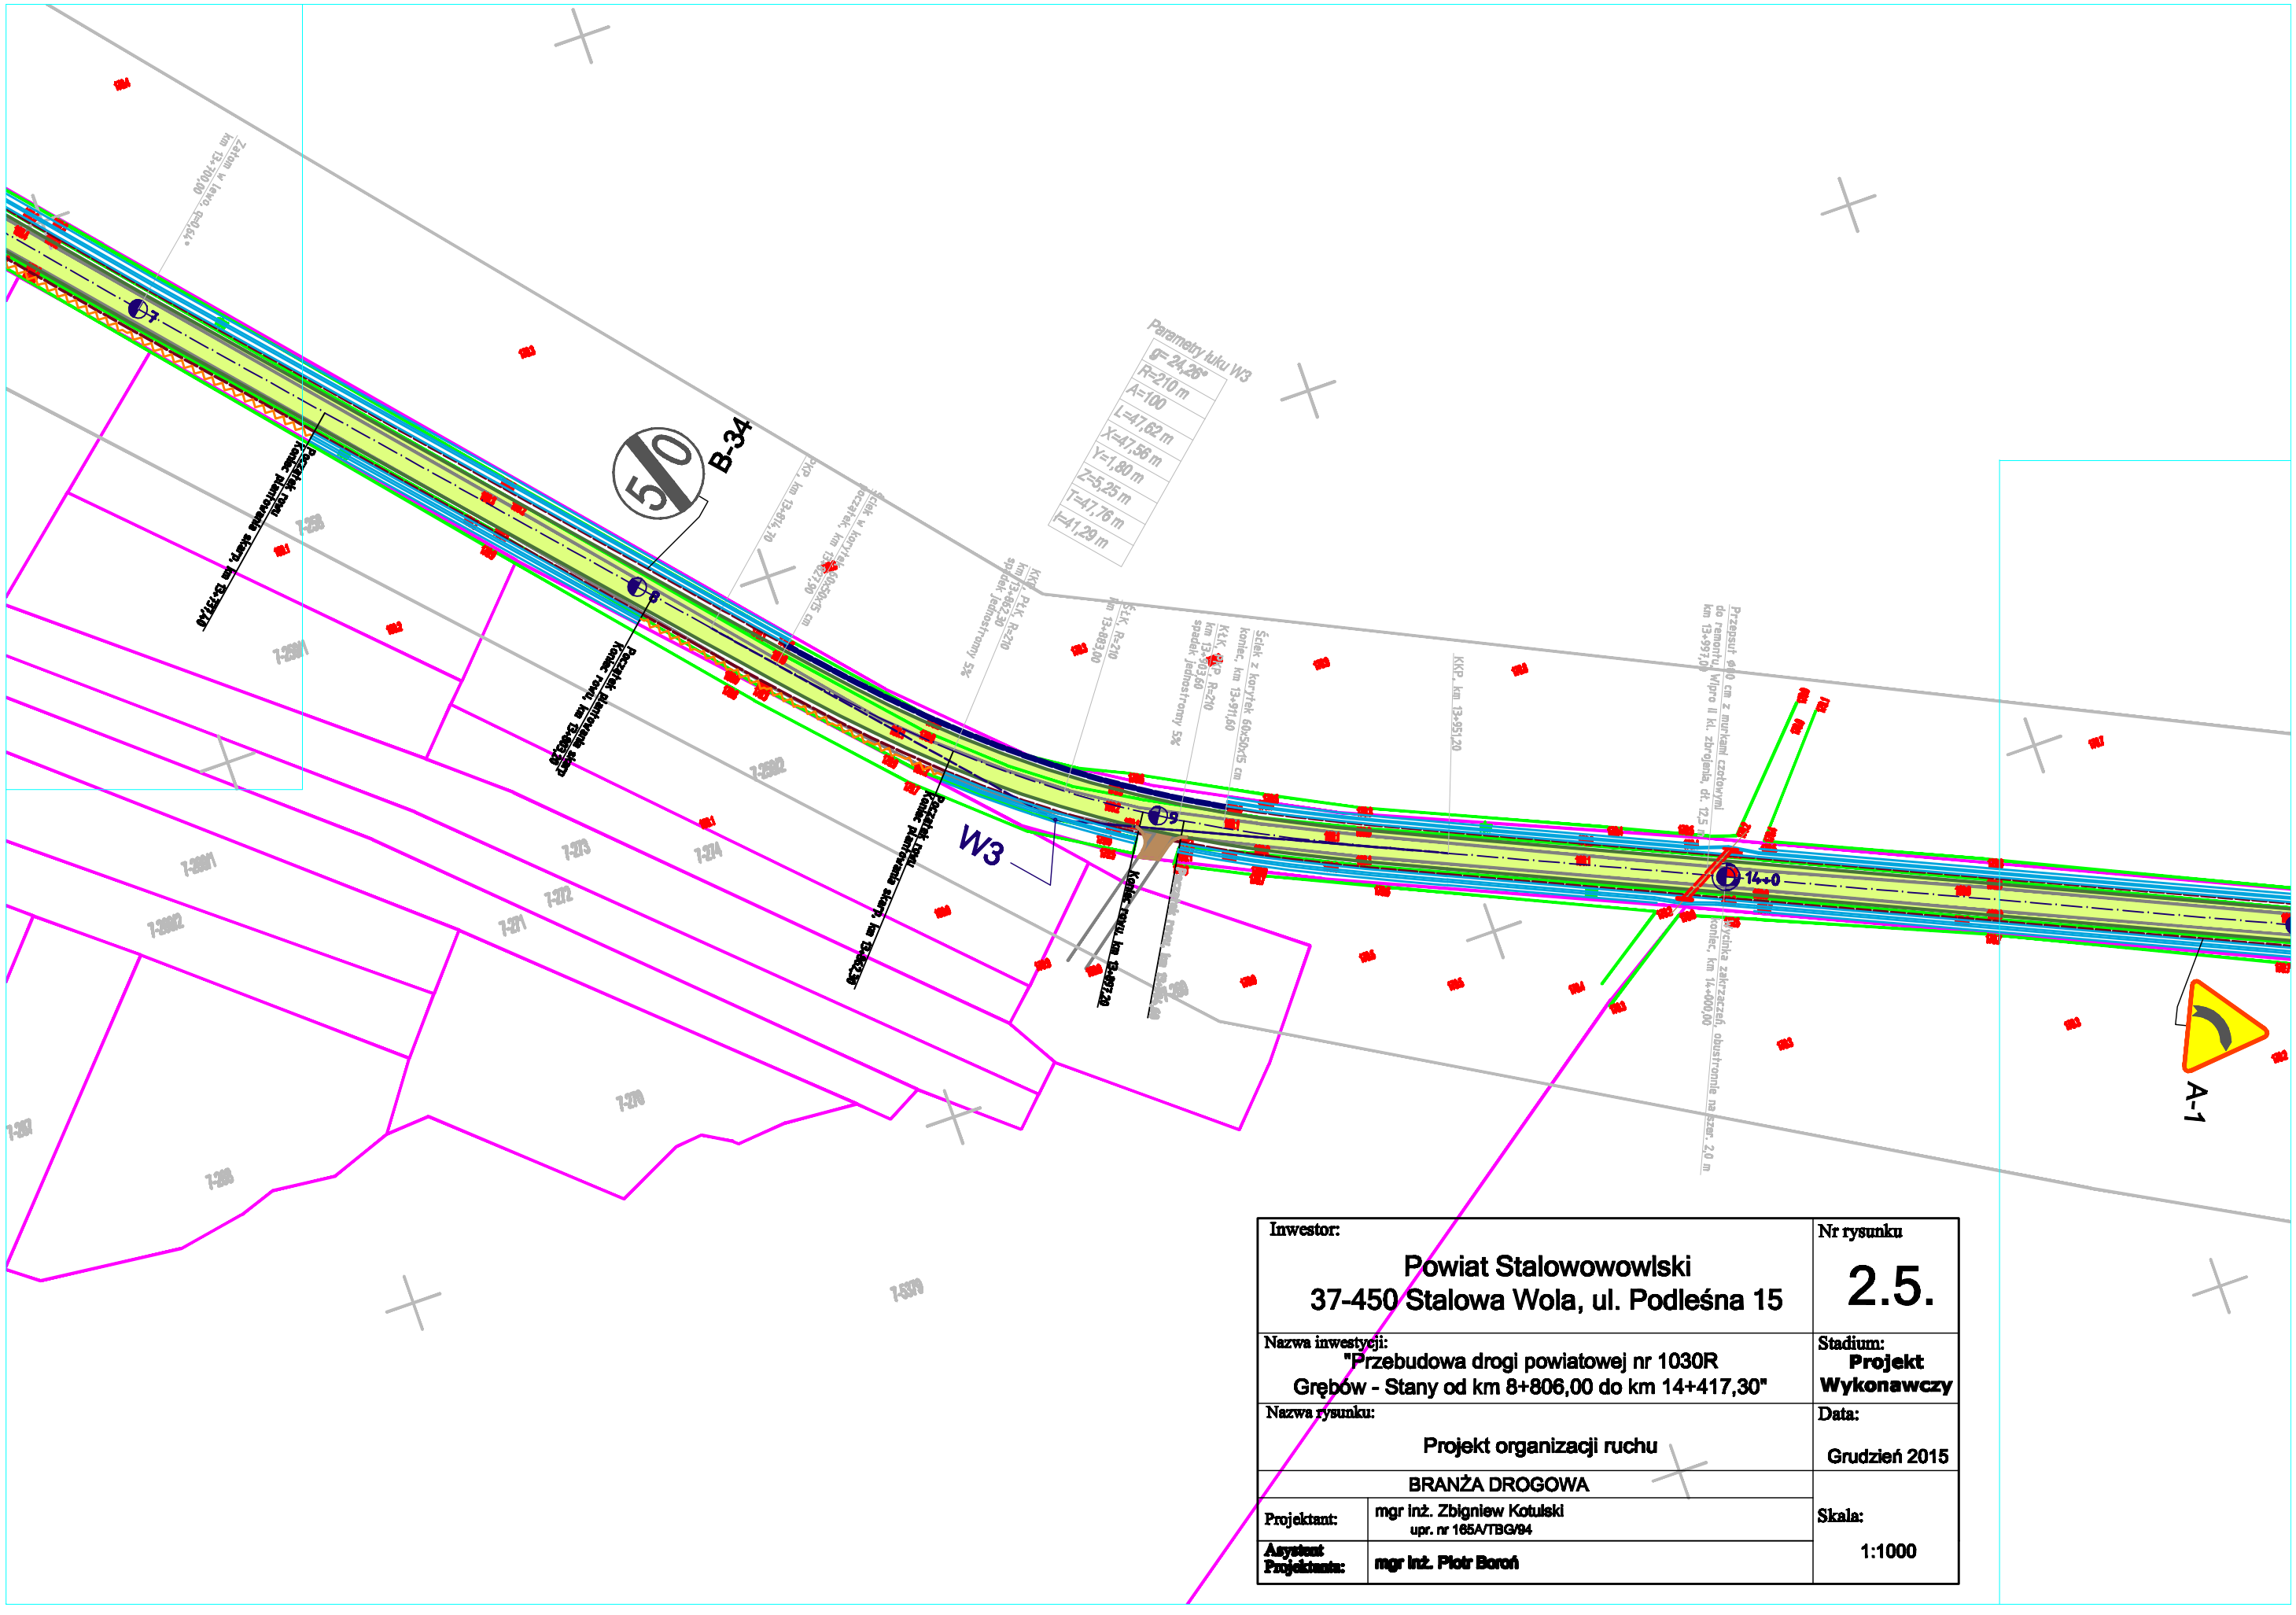

Inwestor: Powiat Stalowowowlski 37-450 Stalowa Wola, ul. Podleśna 15	Nr rysunku 2.5.
Nazwa inwestycji: "Przebudowa drogi powiatowej nr 1030R Grębów - Stany od km 8+806,00 do km 14+417,30"	Stadium: **Projekt Wykonawczy**
Nazwa rysunku: Projekt organizacji ruchu	Data: Grudzień 2015
BRANŻA DROGOWA	
Projektant: mgr inż. Zbigniew Kotulski upr. nr 165A/TBG/94	Skala: 1:1000
Asystent Projektanta: mgr inż. Piotr Boroń	