


# PRZEKRÓJ POPRZECZNY

skala 1:50

widok na filar

widok na przyczółek

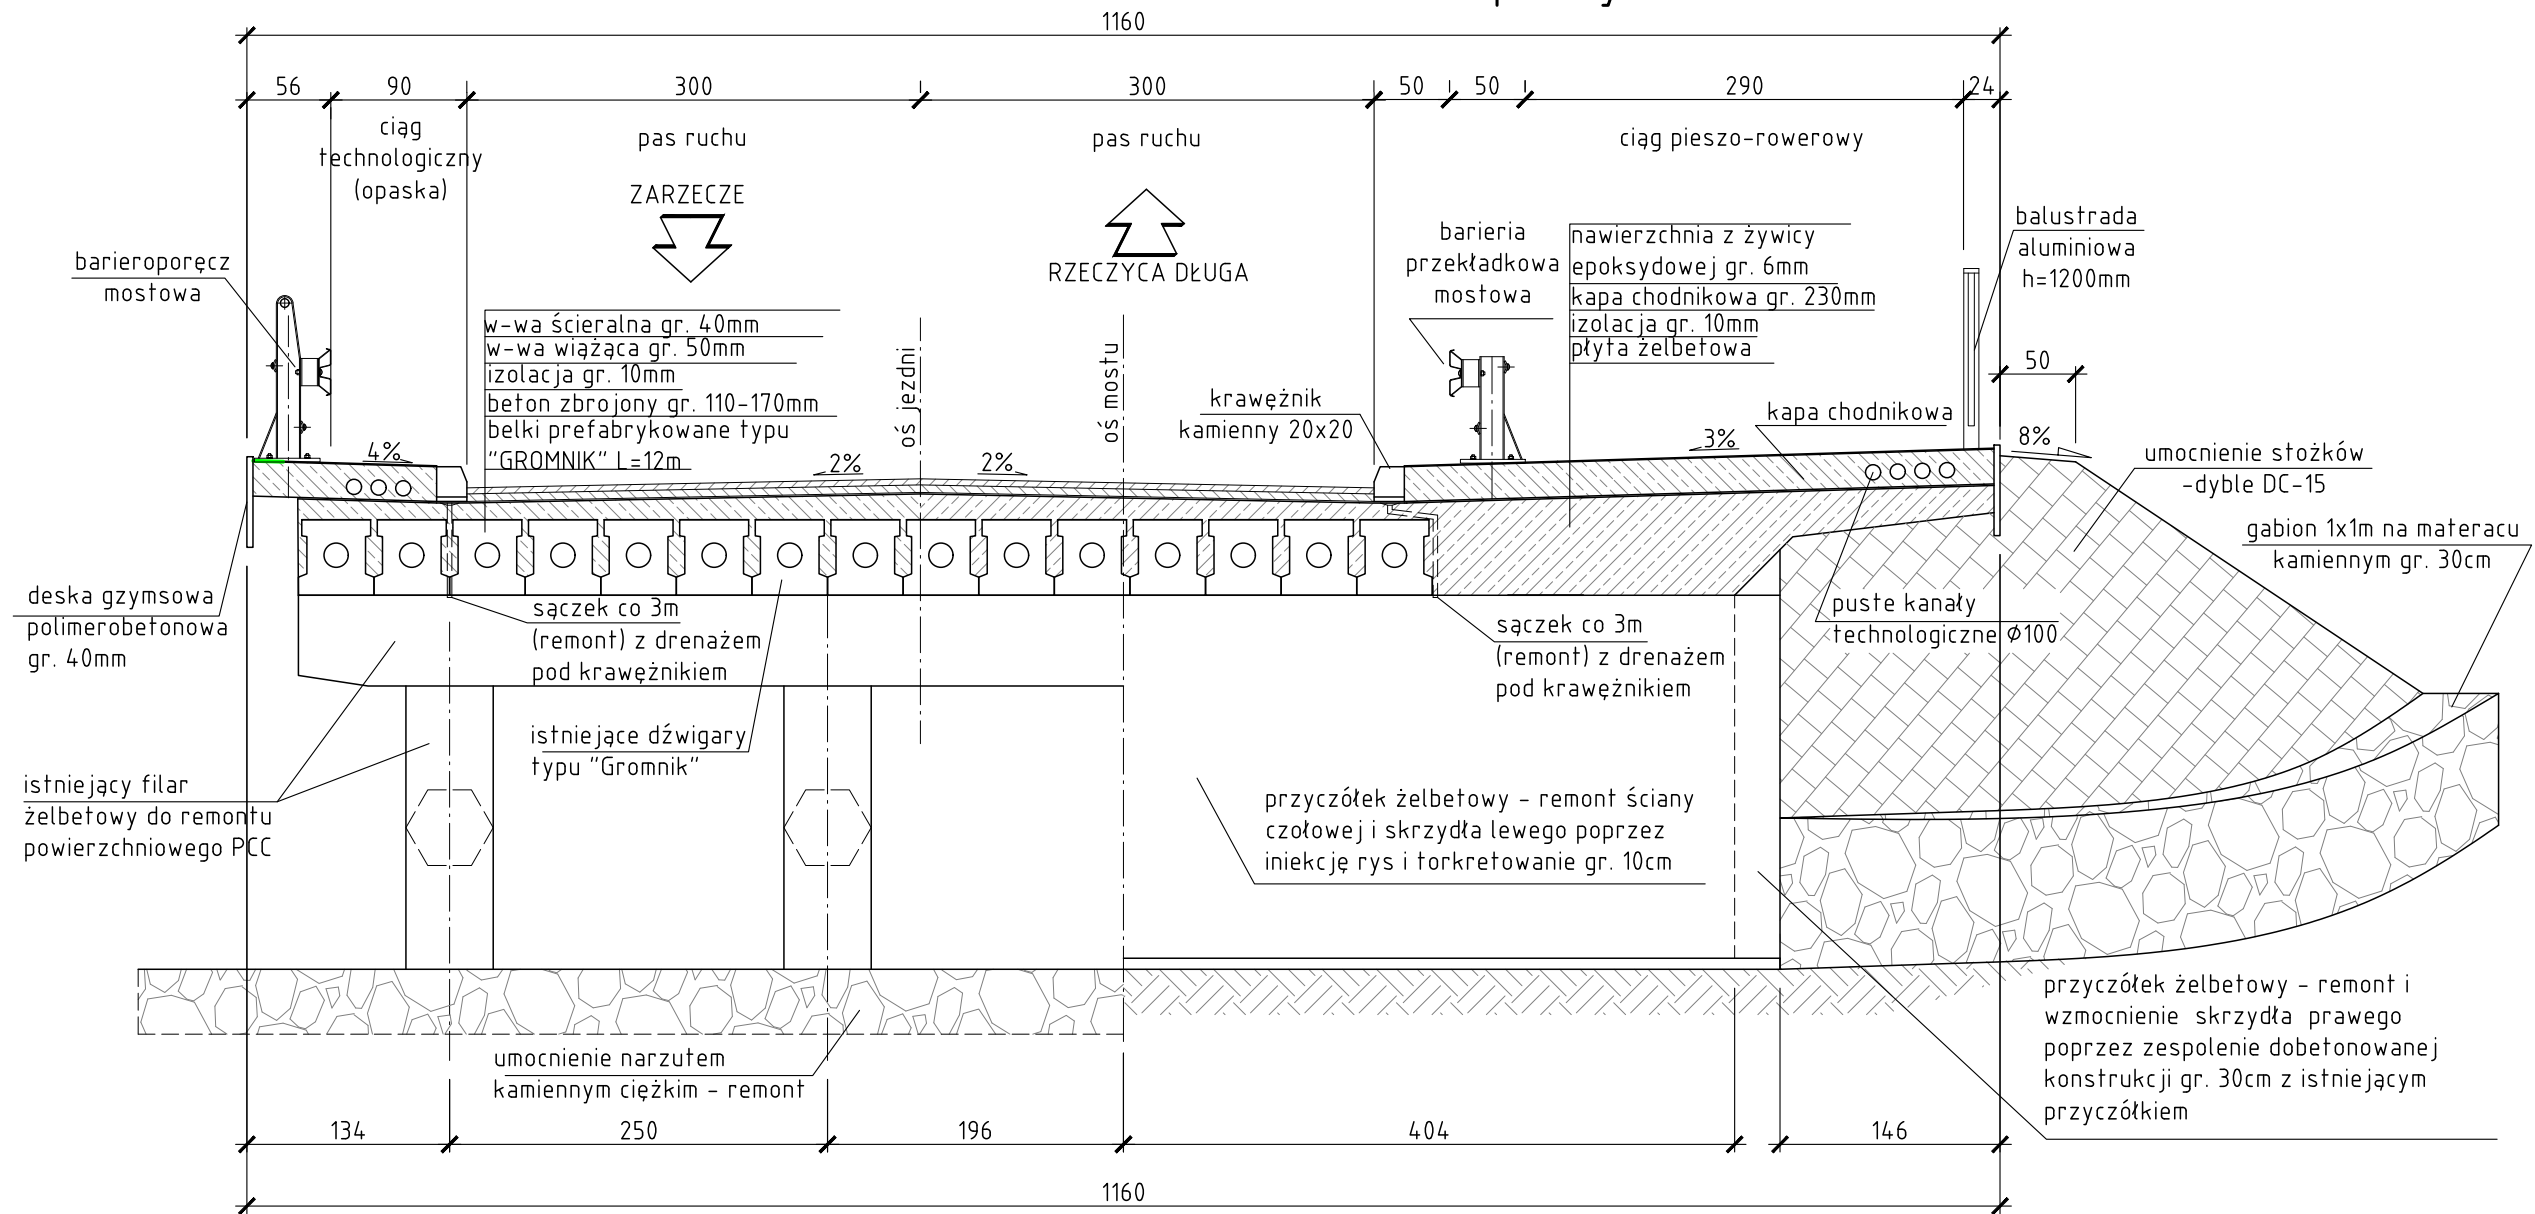

WYKONAWCA  MOSTEK Patrycjusz Mostek ul. Dukielska 13/16a ; 35-505 Rzeszów mail: biuro@mostek.pro ; web: www.mostek.pro tel.: 662-291-817		INWESTOR Zarząd Dróg Powiatowych w Stalowej Woli
NAZWA INWESTYCJI Przebudowa mostu w JNI 01008546 na rzece Bukowa o dł. 38,6m w ciągu drogi powiatowej nr 1019R Zarzecze - Rzeczyca Długa w km 10+855 w m. Jastkowiec		STADIUM PW
TYTUŁ RYSUNKU Przekrój poprzeczny	DATA 12.2016	SKALA 1:50
PROJEKTANT mgr inż. Patrycjusz Mostek PDK/0124/P00M/06		NR RYS 3
OPRACOWUJĄCY inż. Adrian Szyszka		
OPRACOWUJĄCY mgr inż. Rafał Leń PDK/0107/P00M/10		