



RYSUNEK ZESTAWIENIOWY PŁYTY POMOSTU

WIDOK Z GÓRY, skala 1:100

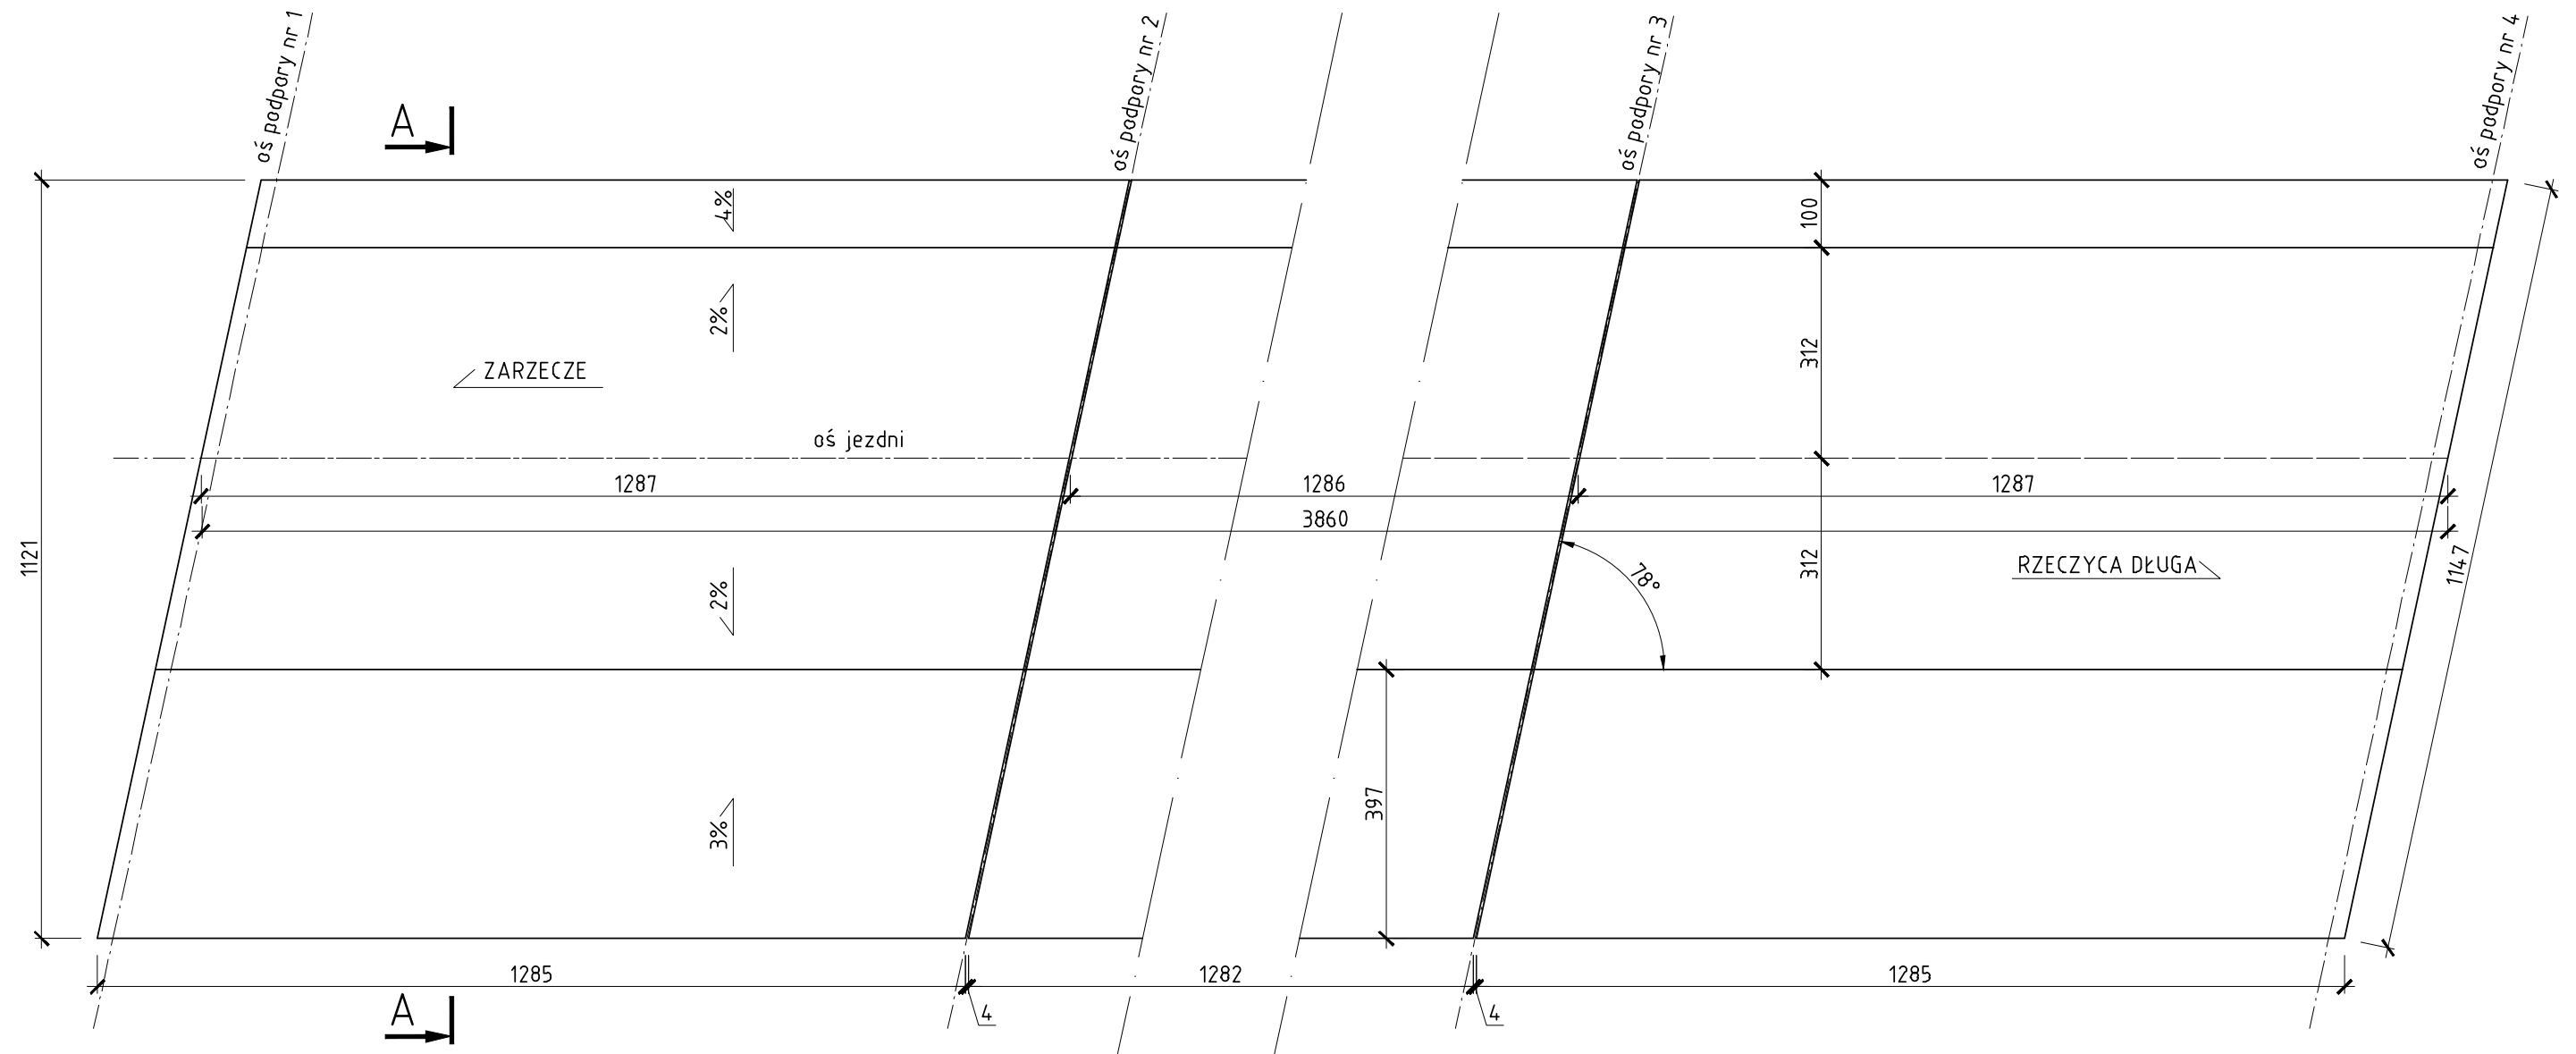

PRZEKRÓJ A-A
skala 1:100

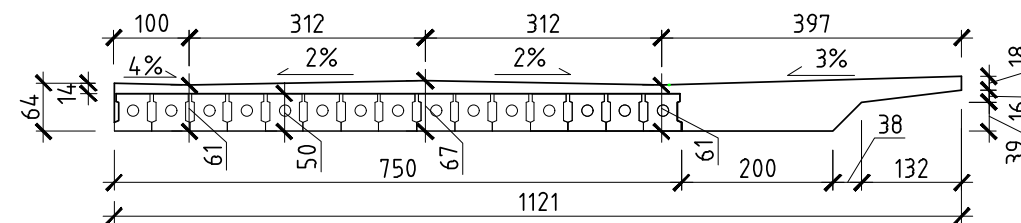

UWAGI:

1. Geometrię płyty dostosować do łuku wypukłego niwelety
2. Należy wykonać trzy swobodnie podparte segmenty płyty

WYKONAWCA  MOSTEK Patrycjusz Mostek ul. Dukielska 13/16a ; 35-505 Rzeszów mail: biuro@mostek.pro ; web: www.mostek.pro tel.: 662-291-817		INWESTOR Zarząd Dróg Powiatowych w Stalowej Woli
NAZWA INWESTYCJI Przebudowa mostu w JNI 01008546 na rzece Bukowa o dł. 38,6m w ciągu drogi powiatowej nr 1019R Zarzecze - Rzeczyca Długa w km 10+855 w m. Jastkowice		STADIUM PW
TYTUŁ RYSUNKU Rysunek zestawieniowy płyty pomostu		DATA 12.2016
PROJEKTANT mgr inż. Patrycjusz Mostek PDK/0124/POGM/06	OPRACOWUJĄCY inż. Adrian Szyszka	SKALA 1:100
OPRACOWUJĄCY mgr inż. Rafał Leń PDK/0107/POGM/10		NR RYS 6