RYSUNEK ZESTAWIENIOWY PRZYCZÓŁKÓW, skala 1:100

WIDOK NA PRAWE SKRZYDŁO, skala 1:100

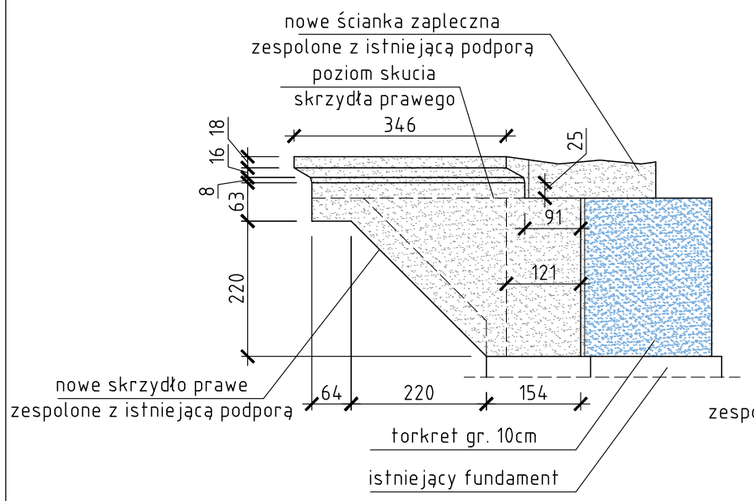

WIDOK OD CZOŁA, skala 1:100

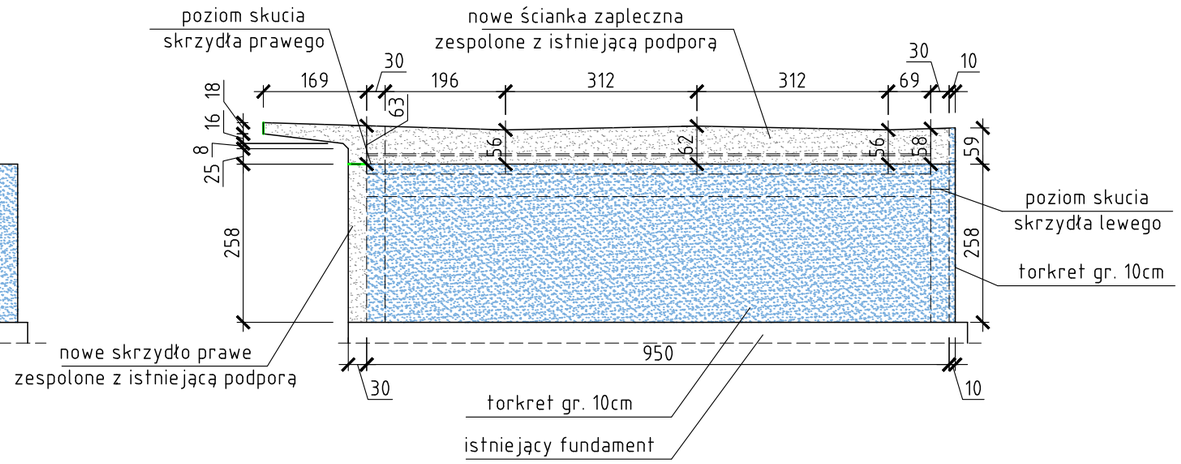

WIDOK NA LEWE SKRZYDŁO, skala 1:100

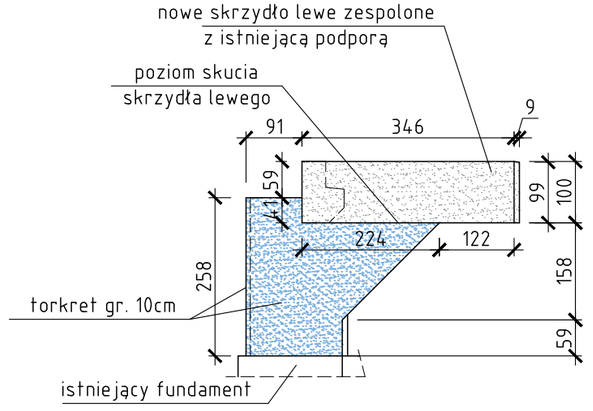

WIDOK Z GÓRY, skala 1:100

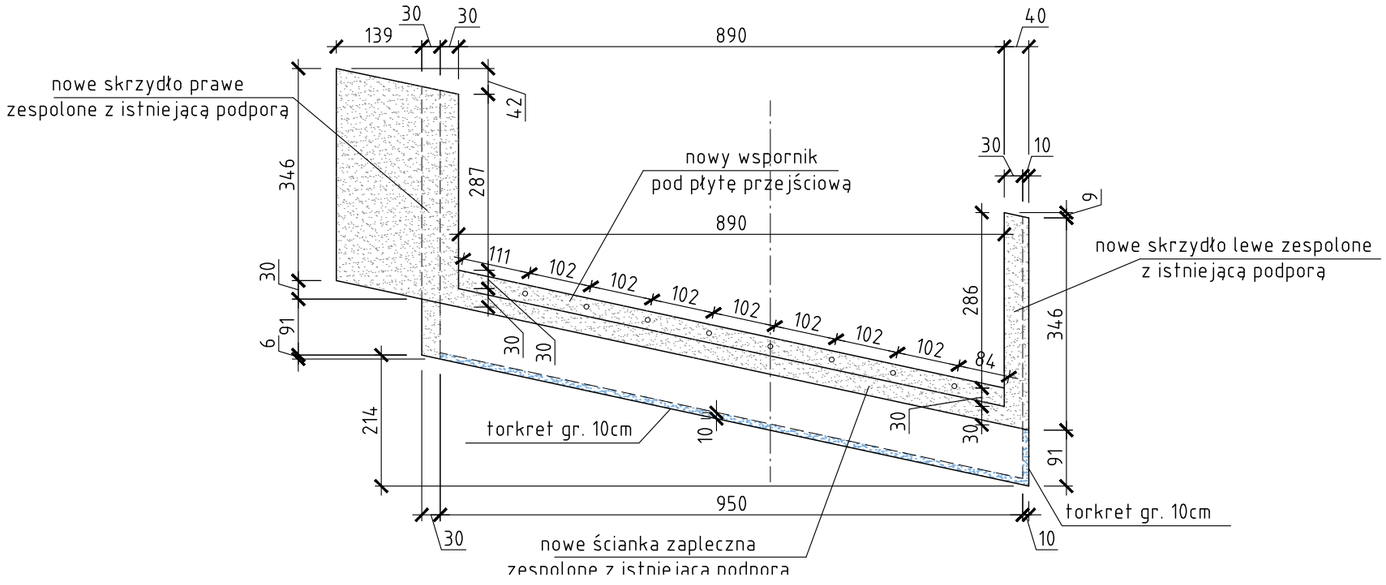

PRZEKRÓJ PRZEZ ŚCIANĘ CZOŁOWĄ, skala 1:100

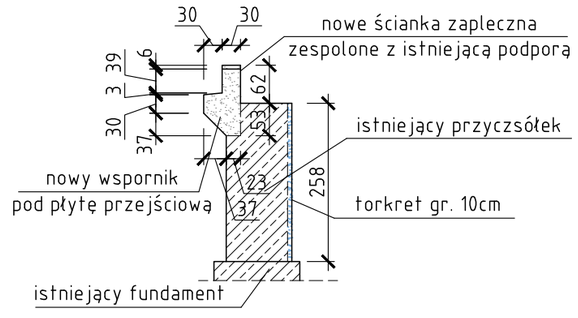

UWAGI:

1. Na rysunku przedstawiono przyczółek od strony Zarzecza
2. Przyczółek od strony Rzeczycy należy wykonać analogicznie

WYKONAWCA: MOSTEK Patrycjusz Mostek, ul. Dukielska 13/16a ; 35-505 Rzeszów, mail: biuro@mostek.pro ; web: www.mostek.pro, tel.: 662-291-817			INWESTOR: Zarząd Dróg Powiatowych w Stalowej Woli
NAZWA INWESTYCJI: Przebudowa mostu w JNI 01008546 na rzece Bukowa o dł. 38,6m w ciągu drogi powiatowej nr 1019R Zarzecze - Rzeczyca Długa w km 10+855 w m. Jastkowice			STADIUM: PW
TYTUŁ RYSUNKU: Rysunek zestawieniowy przyczółków		DATA: 12.2016	SKALA: 1:100
PROJEKTANT	mgr inż. Patrycjusz Mostek PDK/0124/POOM/06		NR RYS: 10
OPRACOWUJĄCY	inż. Adrian Szyszka		
OPRACOWUJĄCY	mgr inż. Rafał Leń PDK/0107/POOM/10		