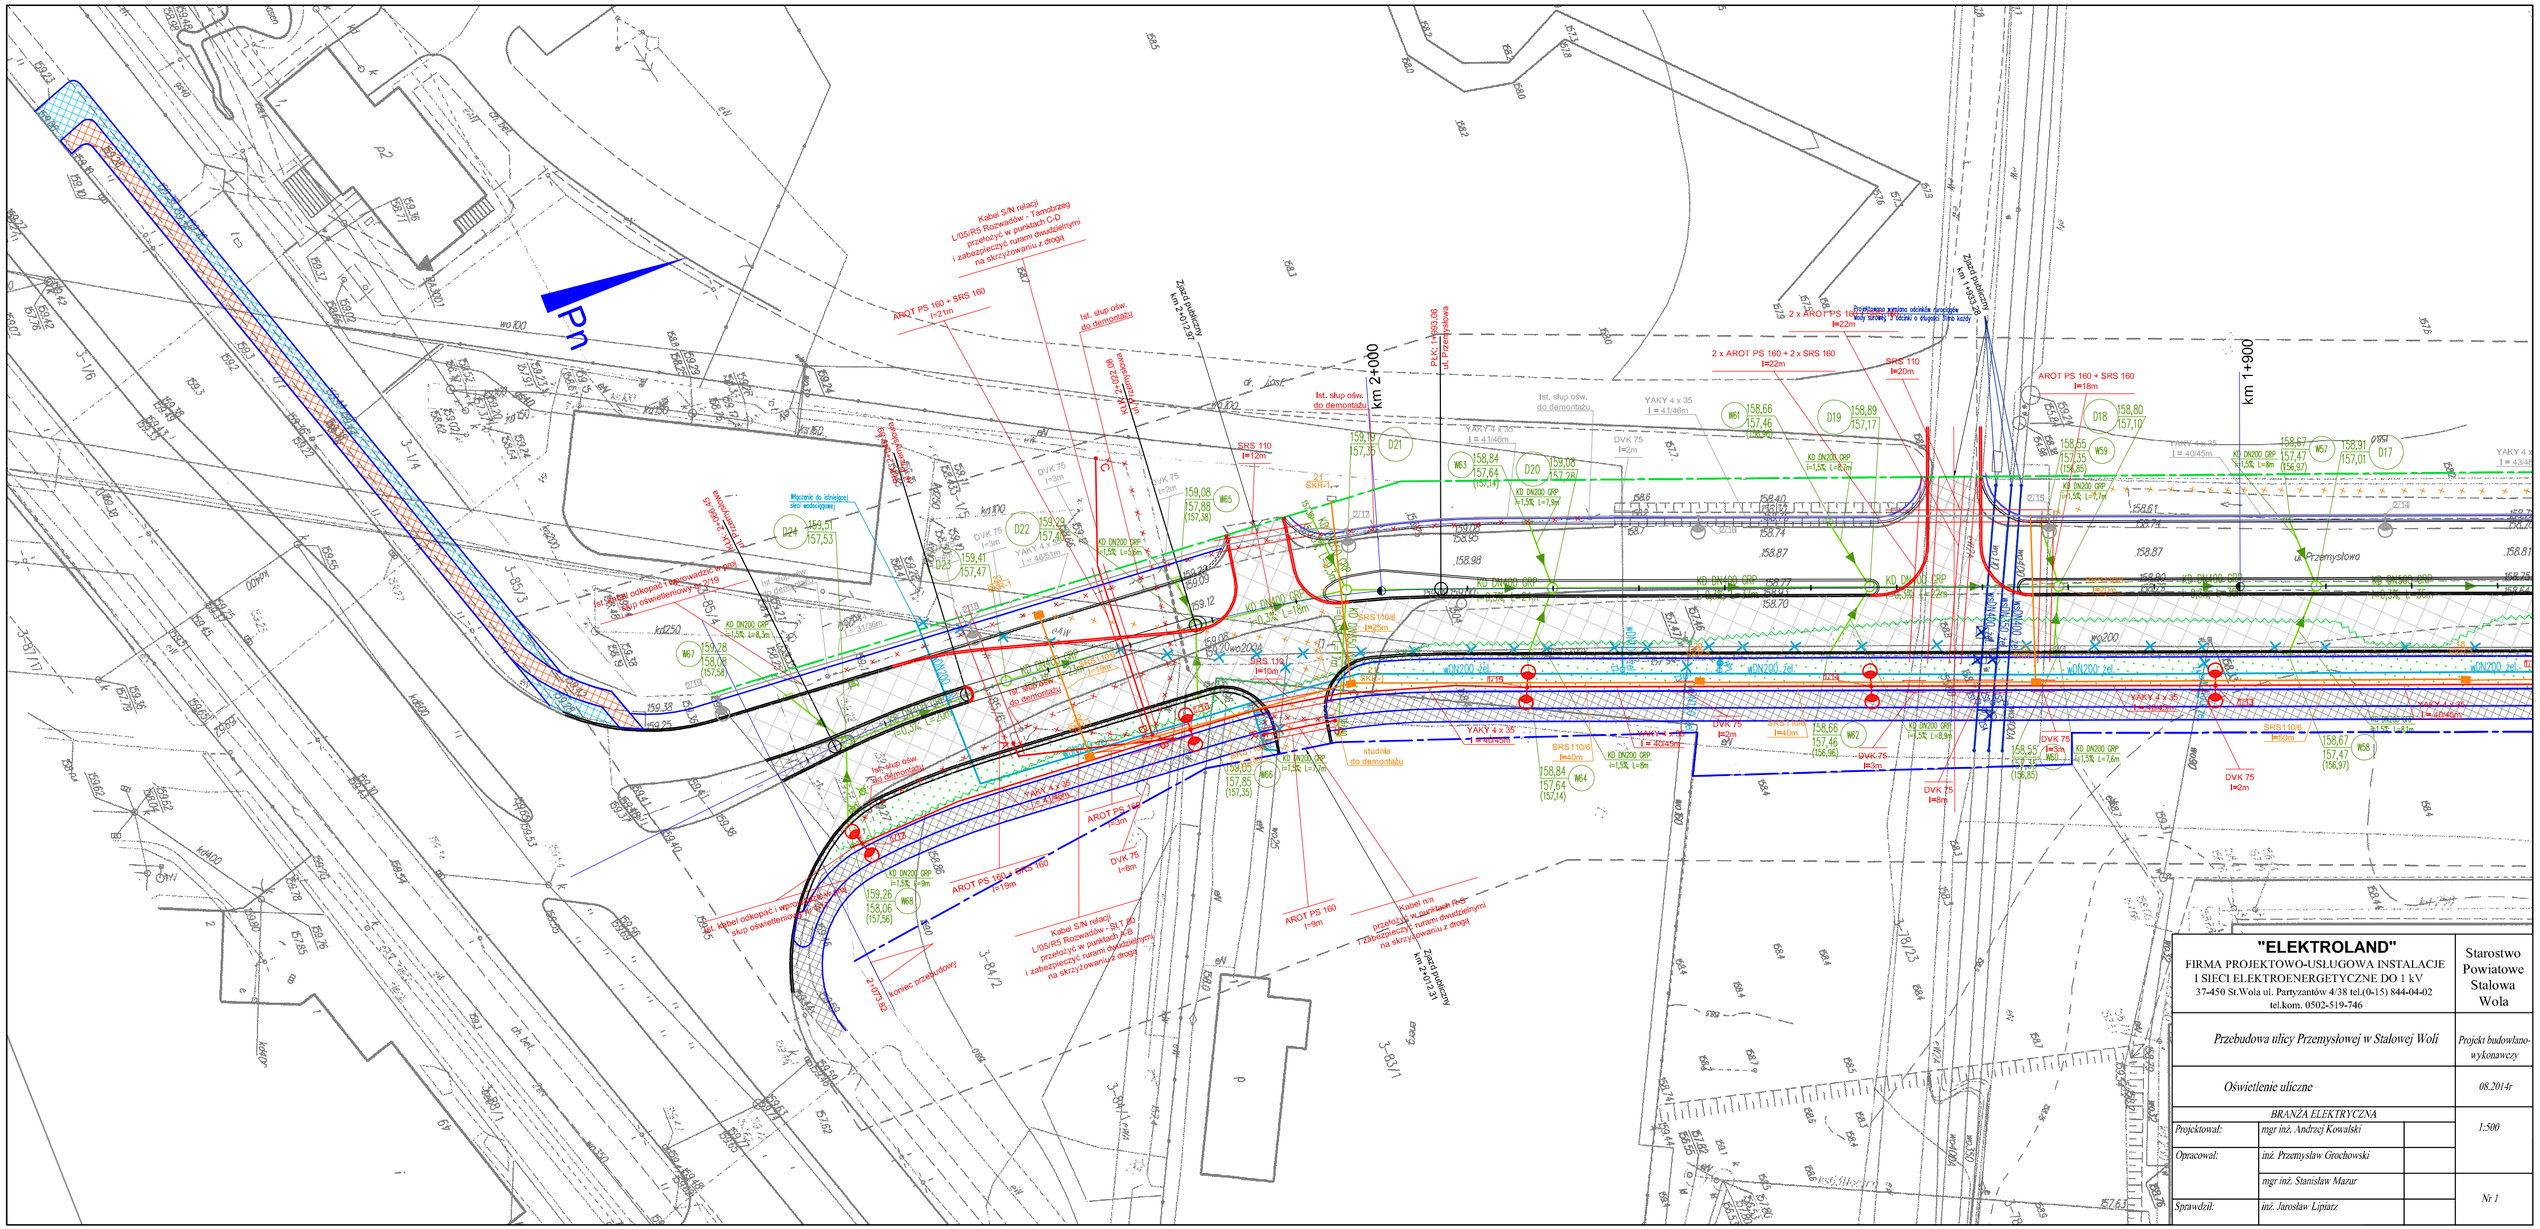

"ELEKTROLAND" FIRMA PROJEKTOWO-USŁUGOWA INSTALACJE I SIECI ELEKTROENERGETYCZNE DO 1 kV 37-450 St.Wola ul. Partyzantów 4/38 tel.(0-15) 844-04-02 tel.kom. 0502-519-746		Starostwo Powiatowe Stalowa Wola
Przebudowa ulicy Przemysłowej w Stalowej Woli		*Projekt budowlano-wykonawczy*
Oświetlenie uliczne		*08.2014r*
BRANŻA ELEKTRYCZNA		*1:500*
Projektował:	*mgr inż. Andrzej Kowalski*	
Opracował:	*inż. Przemysław Grochowski*	
	mgr inż. Stanisław Mazur	*Nr 1*
Sprawdził:	*inż. Jarosław Lipiarz*	