



Schemat montażowy szafy  
oświetlenia ulicznego

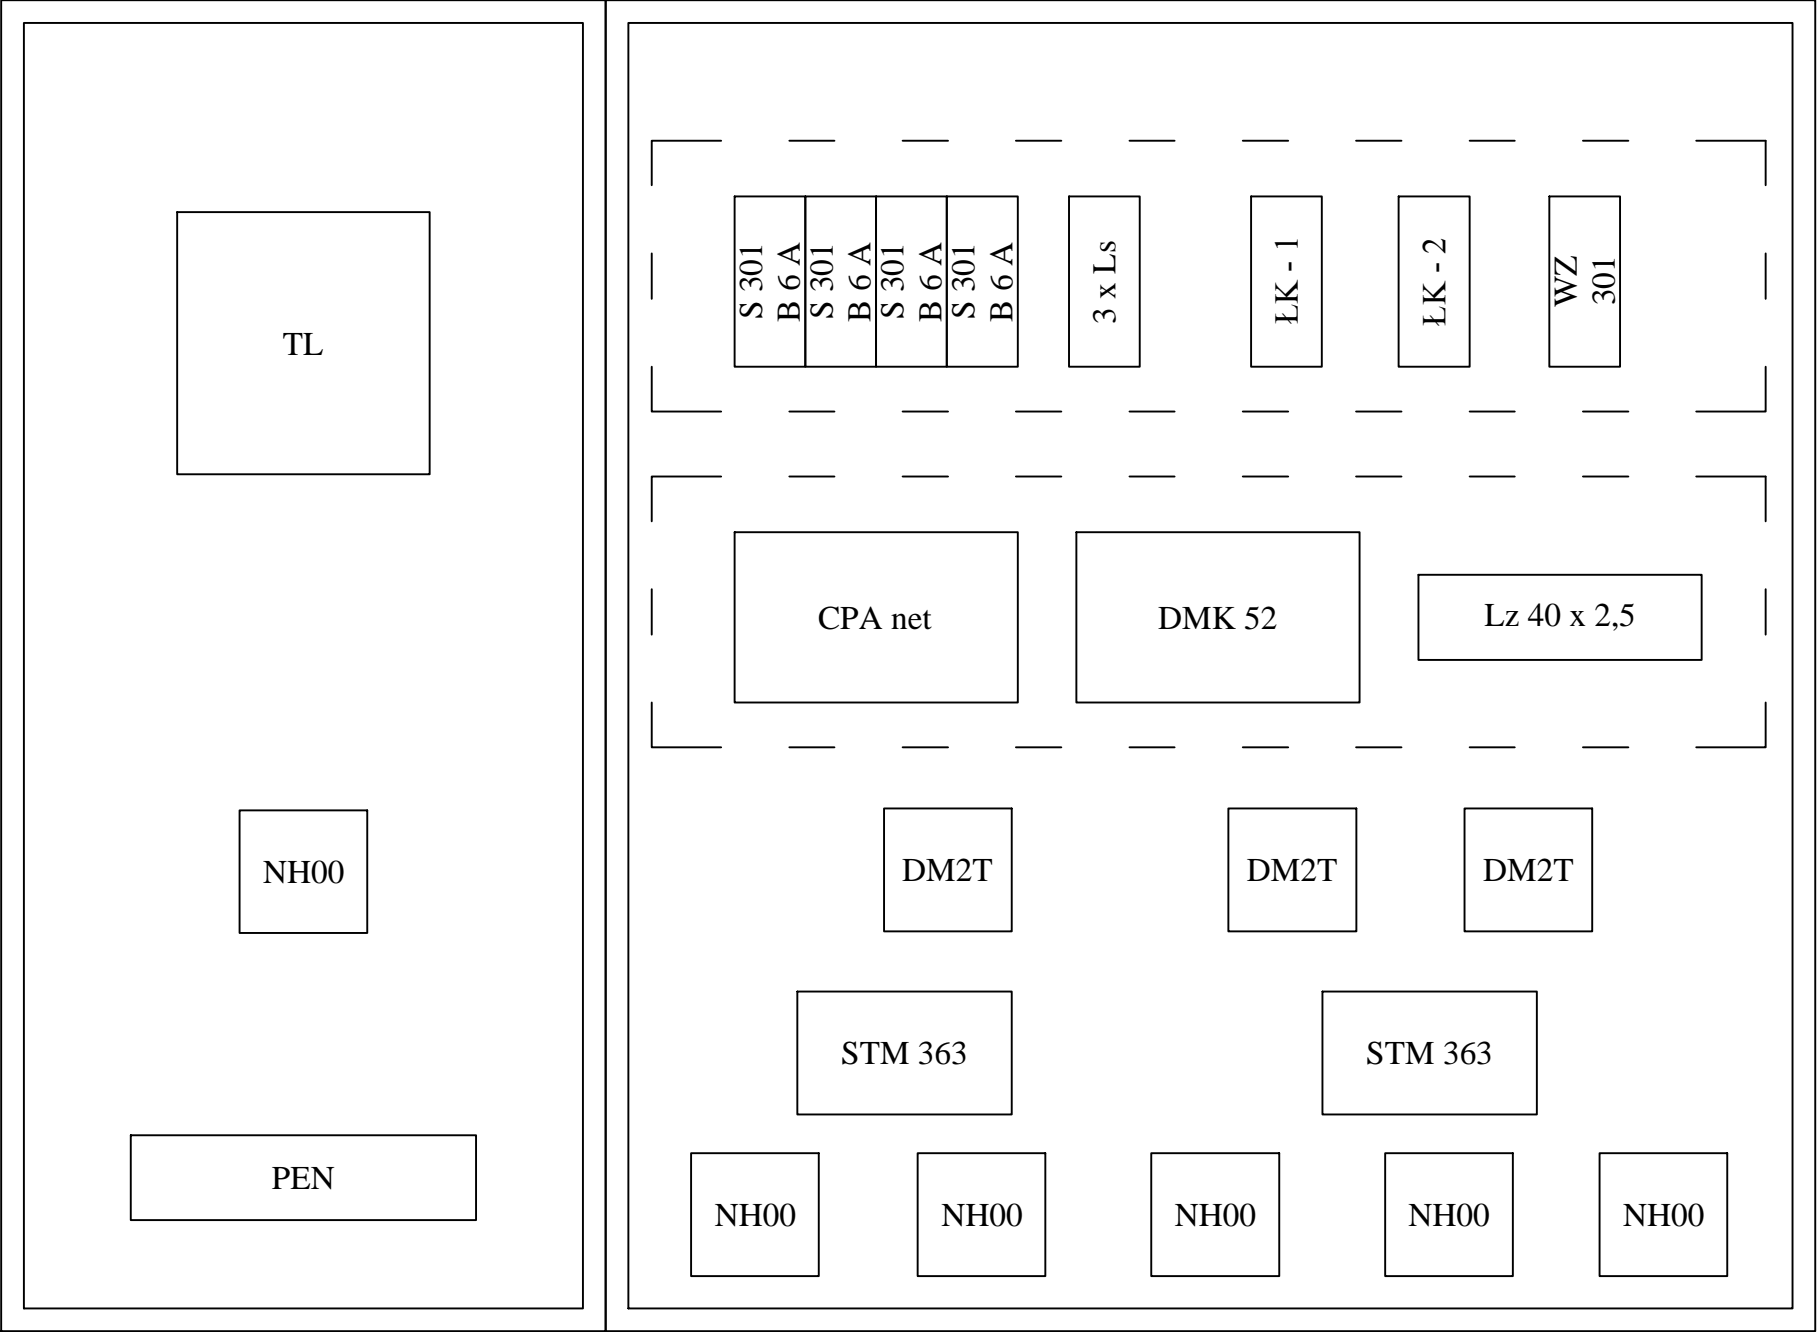

Zwymiarowanie

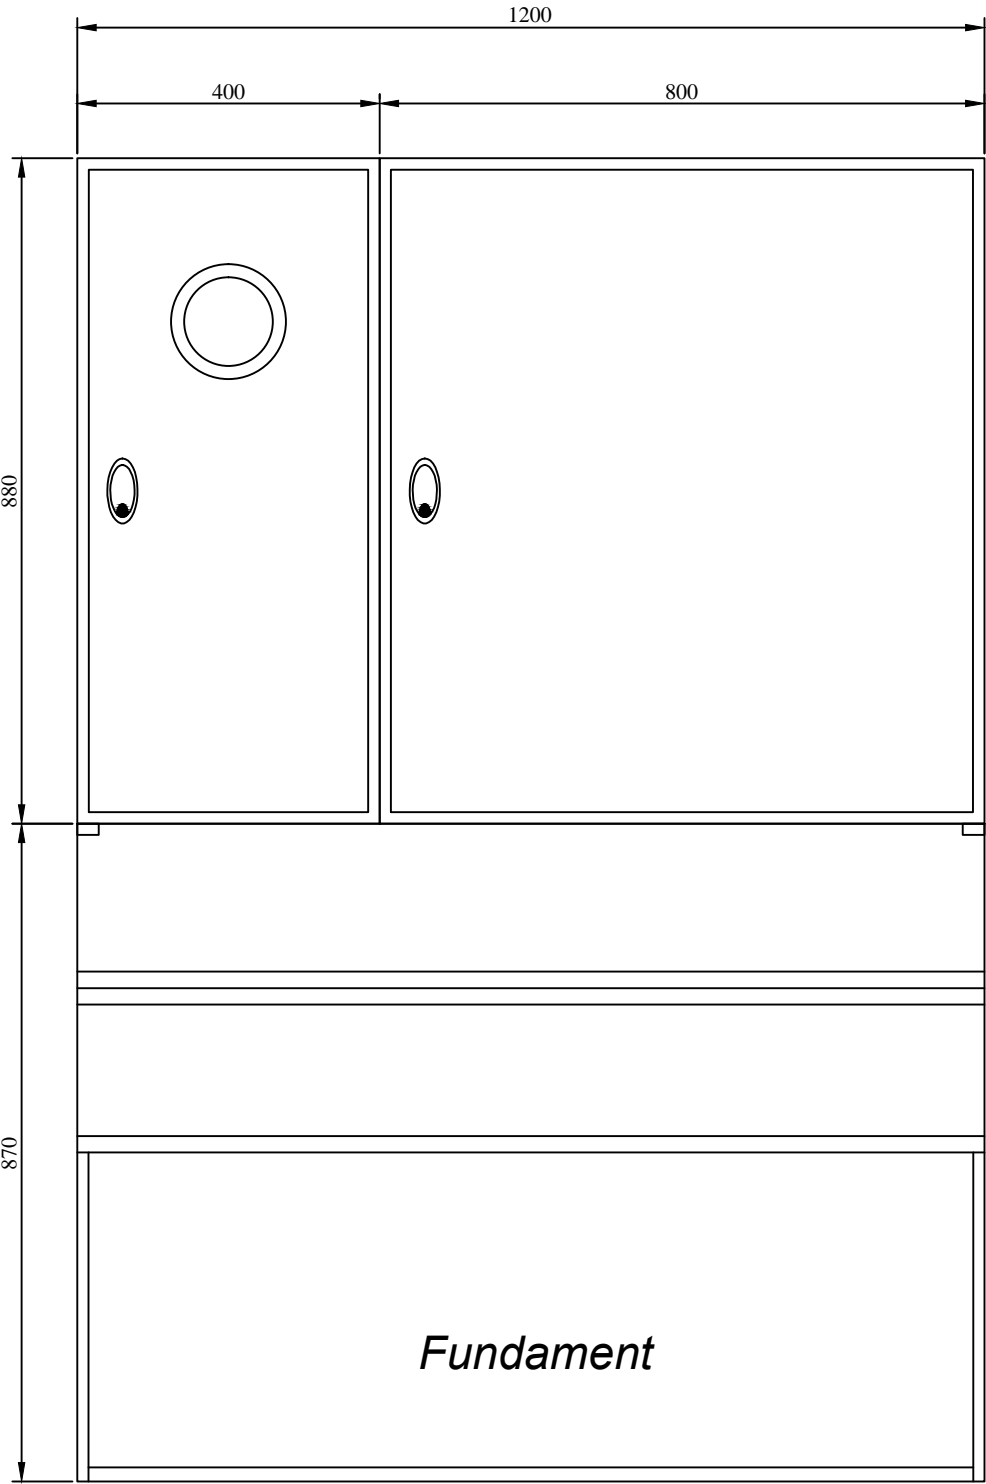

<b>"ELEKTROLAND"</b> FIRMA PROJEKTOWO-USŁUGOWA INSTALACJE I SIECI ELEKTROENERGETYCZNE DO 1 kV 37-450 St.Wola ul. Partyzantów 4/38 tel.(0-15) 844-04-02 tel.kom. 0502-519-746			Inwestor: Starostwo Powiatowe Stalowa Wola
Temat: Przebudowa ulicy Przemysłowej w Stalowej Woli			Stadium: Projekt budowlano- wykonawczy
Tytuł rysunku: Szafa oświetleniowa			Data: 08.2014r
BRANŻA ELEKTRYCZNA			
Projektował:	mgr inż. Andrzej Kowalski		Nr rysunku: Nr 11
Opracował:	inż. Przemysław Grochowski		
	mgr inż. Stanisław Mazur		
Sprawdził:	inż. Jarosław Lipiarz		