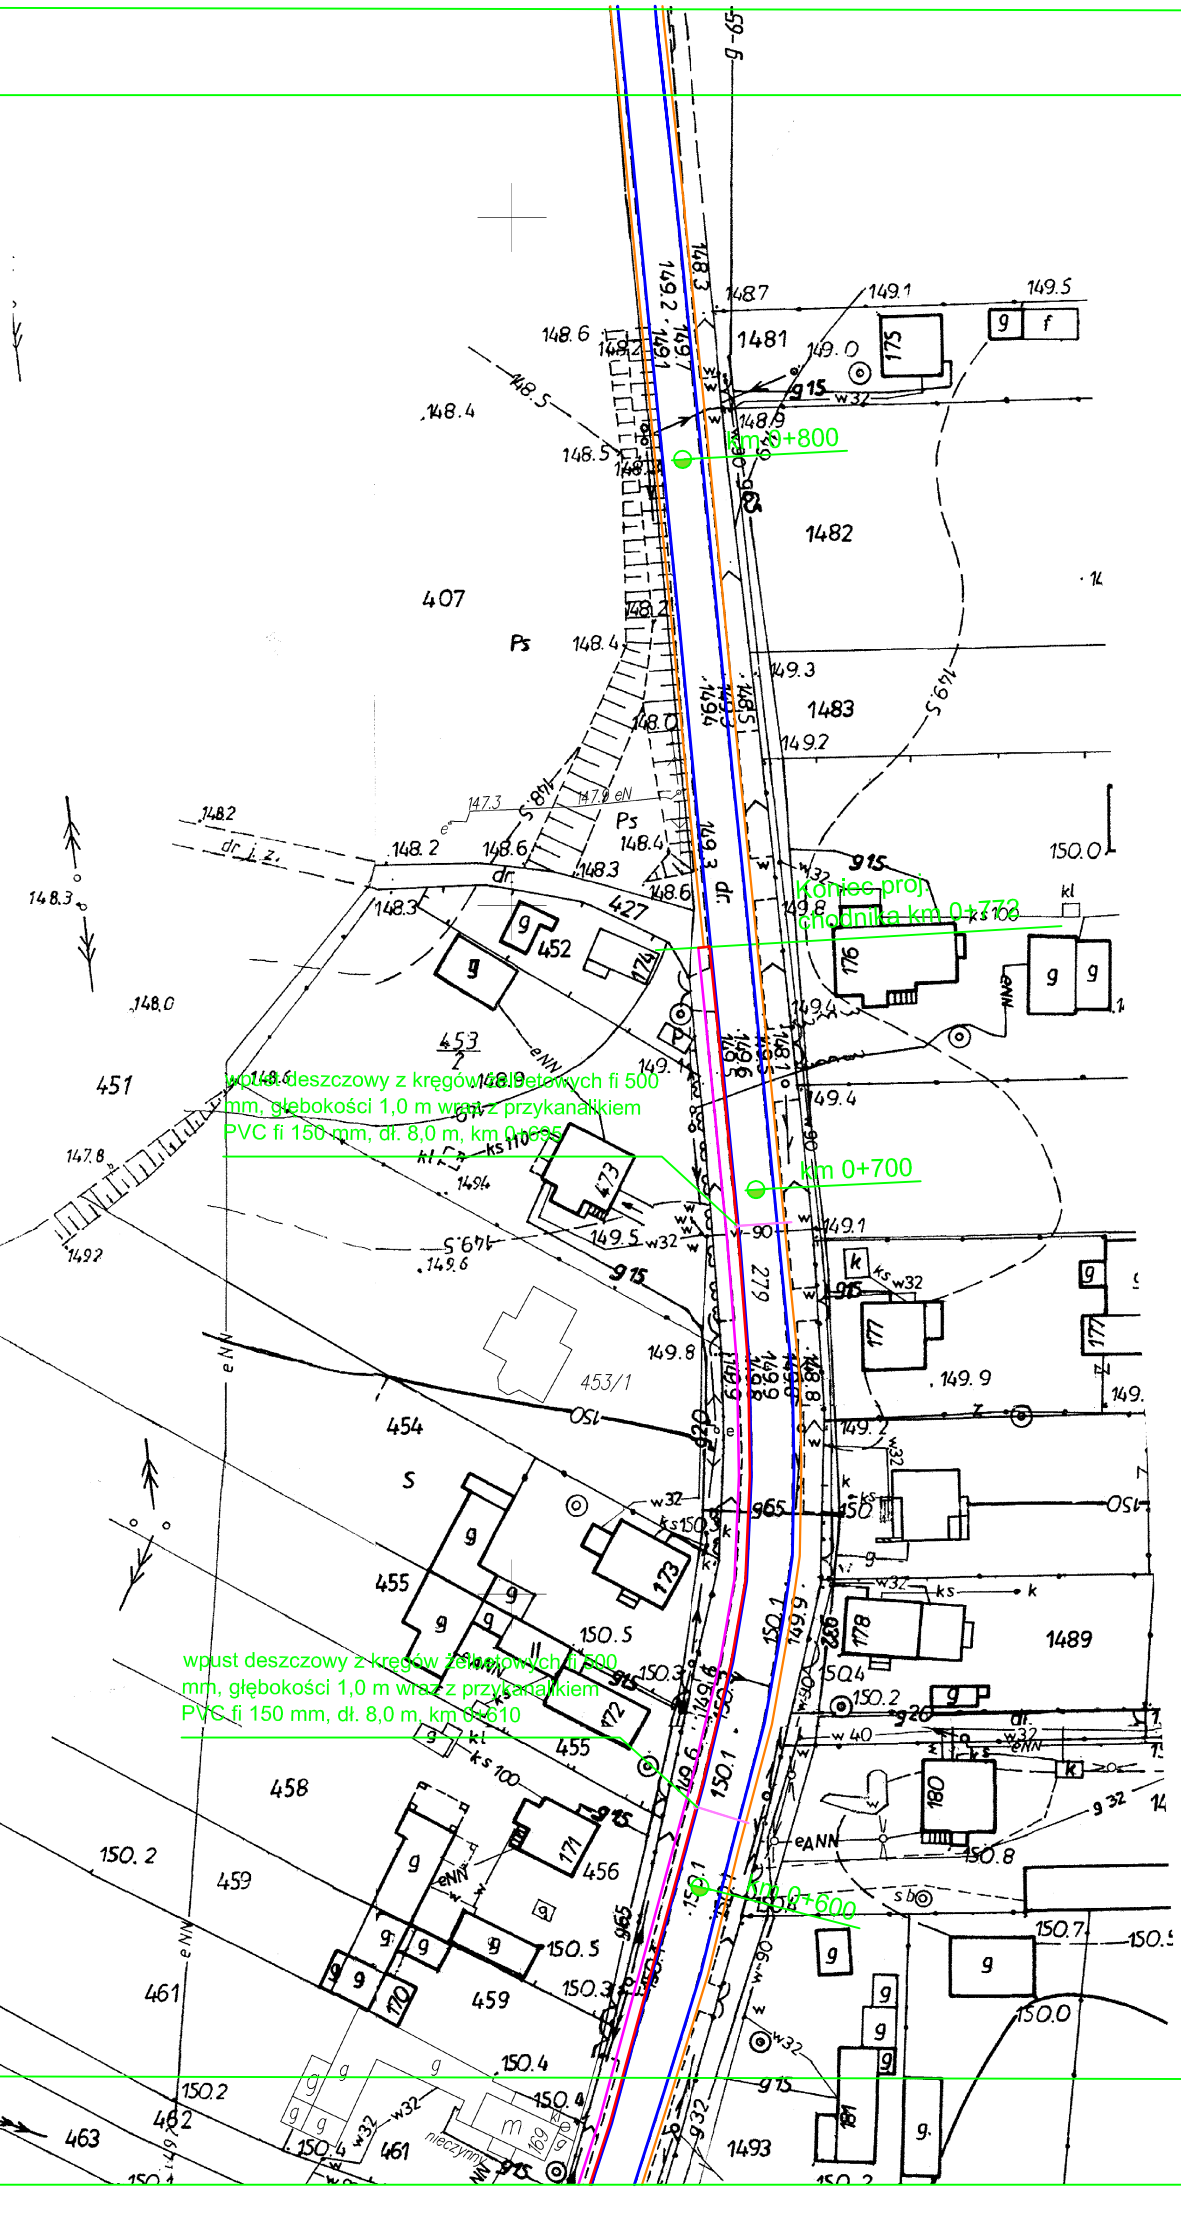

Przedmiot opr.

Remont ciągu dróg powiatowych nr 1013R Turbia - Zbydniów, nr 1012R Zaleszany - Zbydniów, nr 1017R Zaleszany - Zabrnie wraz z miejscową budową chodników

Zakres opr.

Odcinek I - Remont drogi powiatowej nr 1013R Turbia - Zbydniów na odcinkach od km 0+007 do km 1+180, od km 2+430 do km 4+250, od km 7+200 do km 7+978 wraz z budową chodnika na odcinku od km 0+007do km 0+772

Nazwa opr.

Plan sytuacyjny

Projektował:

Nr rys. 3

Skala: 1 : 1000