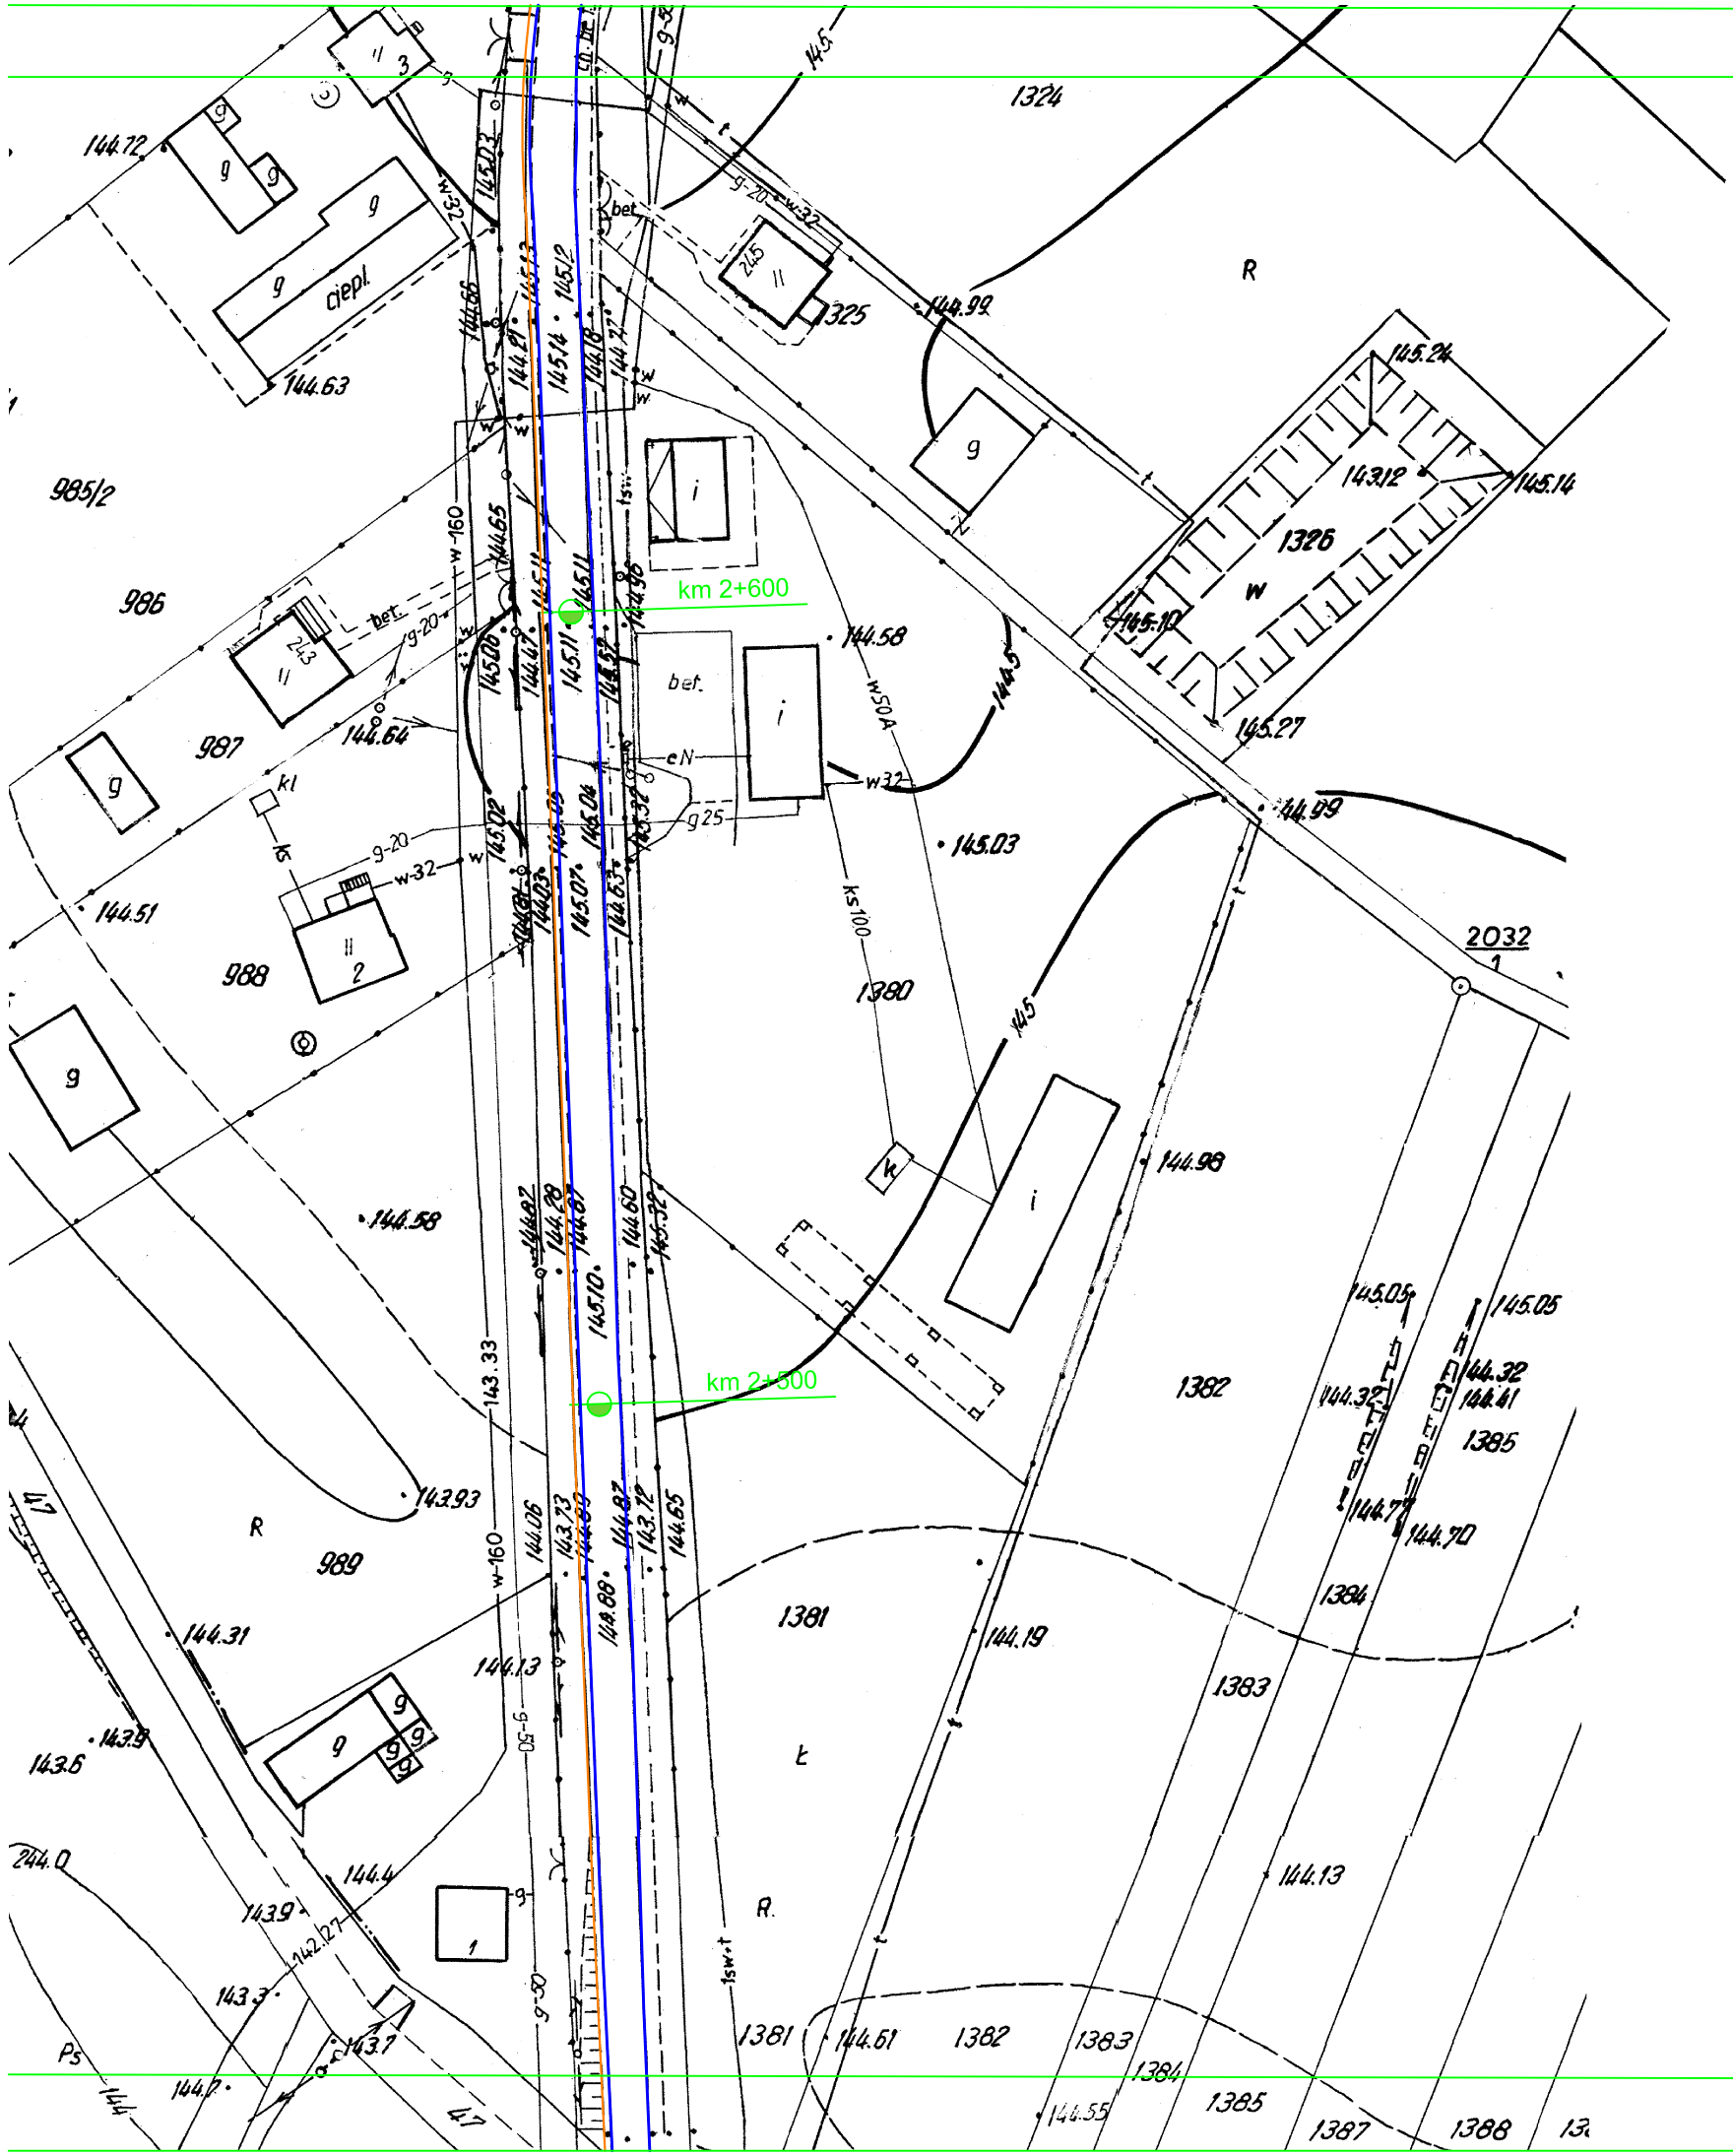

Przedmiot opr.	Remont ciągu dróg powiatowych nr 1013R Turbia - Zbydniów, nr 1012R Zaleszany - Zbydniów, nr 1017R Zaleszany - Zabrnie wraz z miejscową budową chodników
Zakres opr.	**Odcinek II - Remont drogi powiatowej nr 1012R Zaleszany - Zbydniów na odcinkach od km 1+380 do km 5+330 od km 6+580 do km 9+568 wraz z budową chodnika na odcinkach od km 6+868 do km 7+180 od km 8+760 do km 9+540**
Nazwa opr.	Plan sytuacyjny
Projektował:	Nr rys. 5
	Skala: 1 : 1000