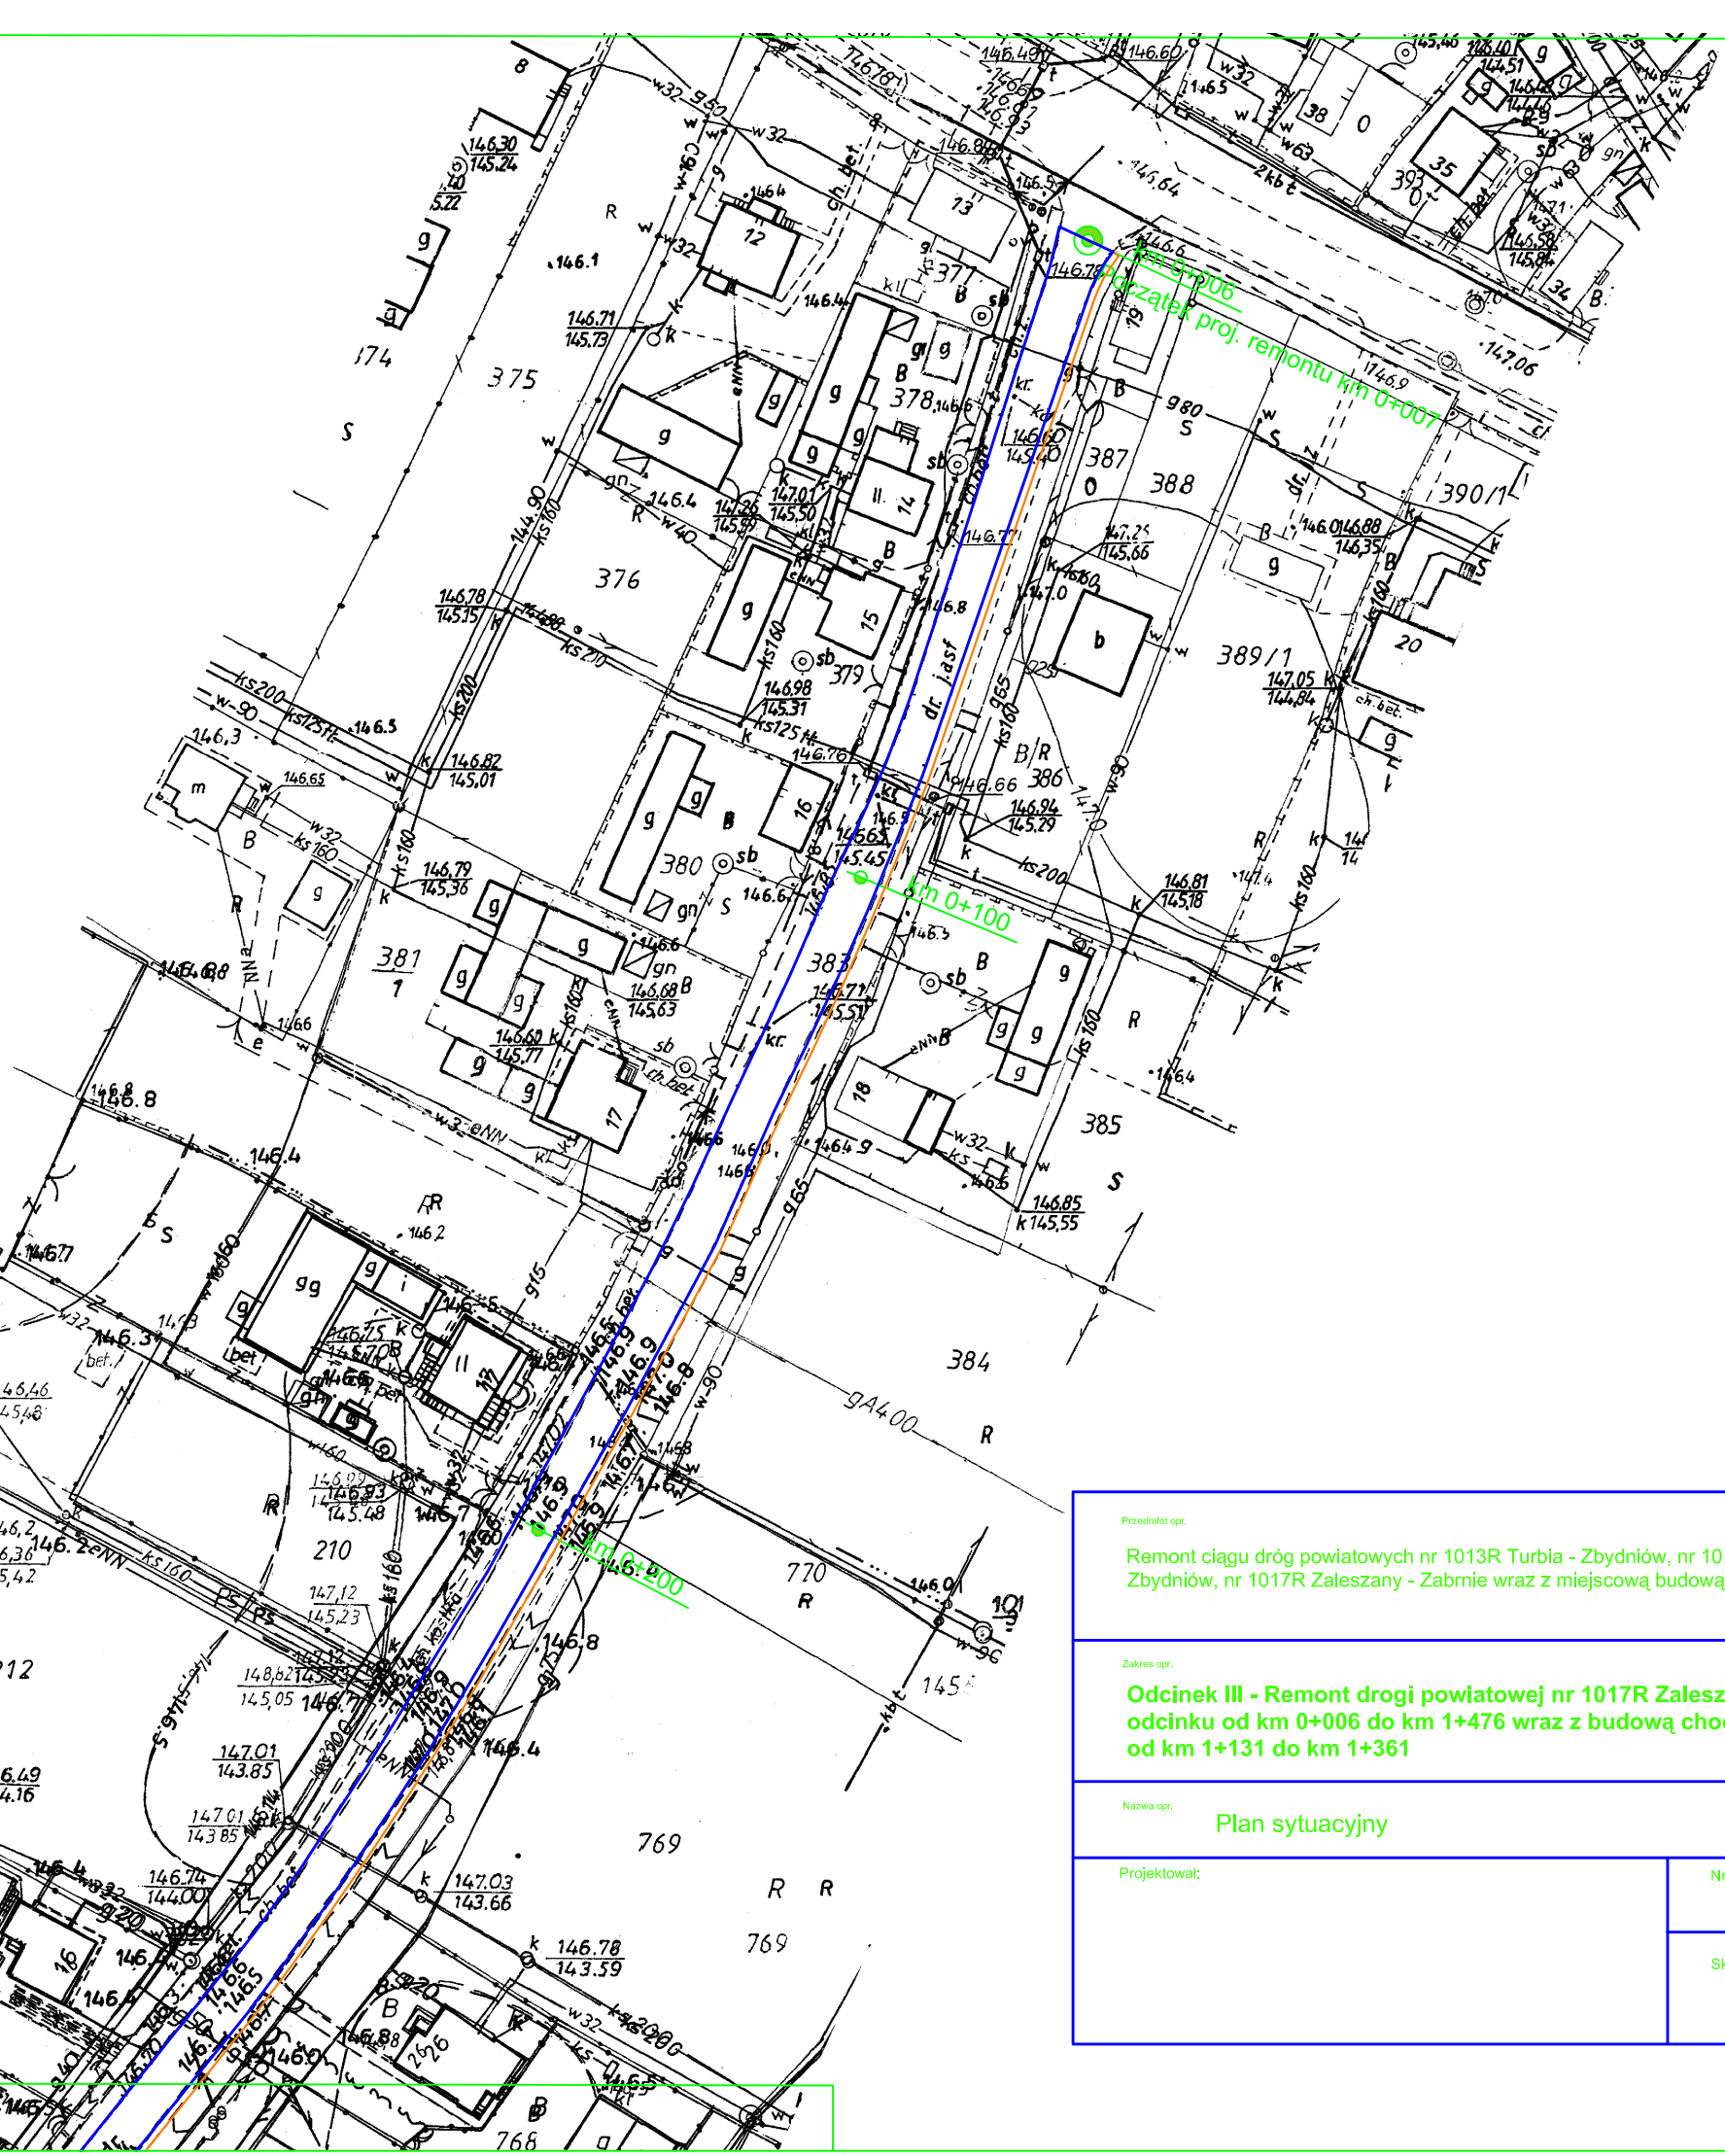

Przedmiot opr.

Remont ciągu dróg powiatowych nr 1013R Turbia - Zbydniów, nr 1012R Zaleszany - Zbydniów, nr 1017R Zaleszany - Zabrnie wraz z miejscową budową chodników

Zakres opr.

Odcinek III - Remont drogi powiatowej nr 1017R Zaleszany - Zabrnie na odcinku od km 0+006 do km 1+476 wraz z budową chodnika na odcinku od km 1+131 do km 1+361

Nazwa opr.

Plan sytuacyjny

Projektował:

Nr rys. 1

Skala: 1 : 1000