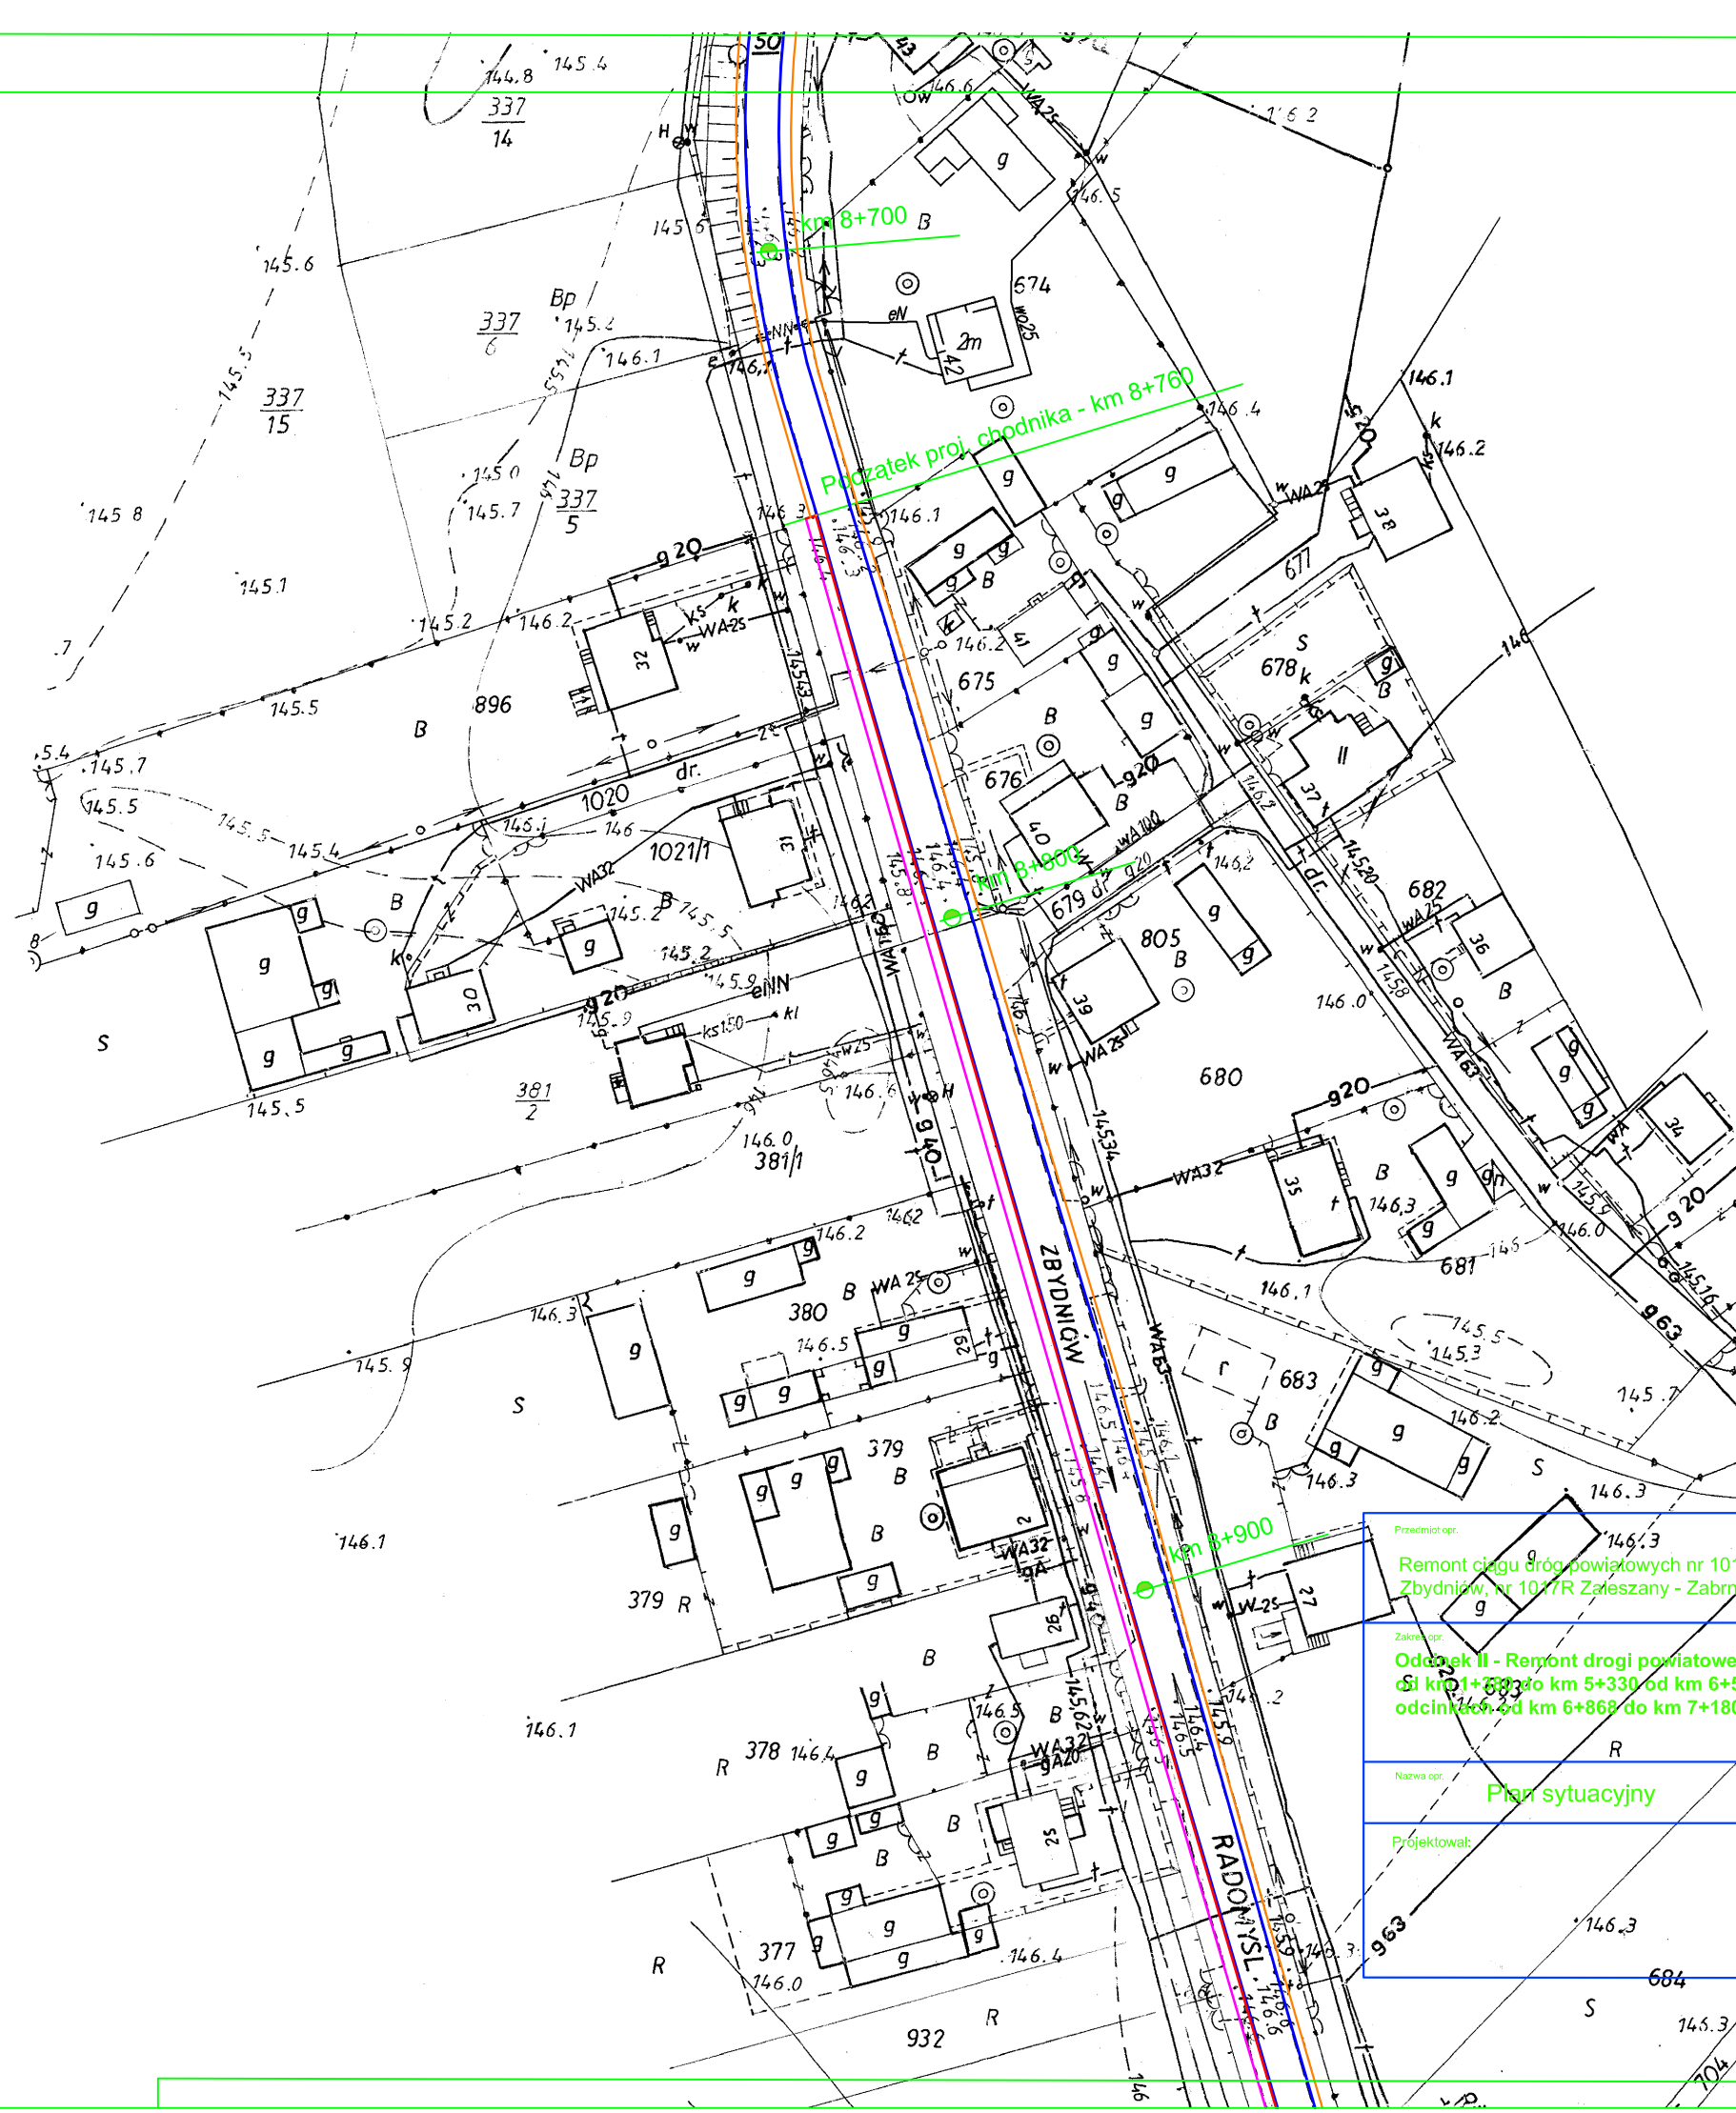
km 8+700
Początek proj. chodnika - km 8+760
km 8+800
km 8+900
ZBYDNIÓW
RADOMYŚL
1020
1021/1
896
337/14
337/6
337/15
337/5
381/2
381/1
675
676
677
678
679
680
681
682
683
684
674
805
380
379
378
377
932
dr.
Przedmiot opr.
Remont ciągu dróg powiatowych nr 1013R Turbia - Zbydniów, nr 1012R Zaleszany - Zbydniów, nr 1017R Zaleszany - Zabrnie wraz z miejscową budową chodników
Zakres opr.
Odcinek II - Remont drogi powiatowej nr 1012R Zaleszany - Zbydniów na odcinkach od km 5+330 do km 6+580 do km 9+568 wraz z budową chodnika na odcinkach od km 6+868 do km 7+180 od km 8+760 do km 9+540
Nazwa opr.
Plan sytuacyjny
Projektował:
Nr rys.
20
Skala:
1 : 1000