



PRZEKRÓJ NORMALNY

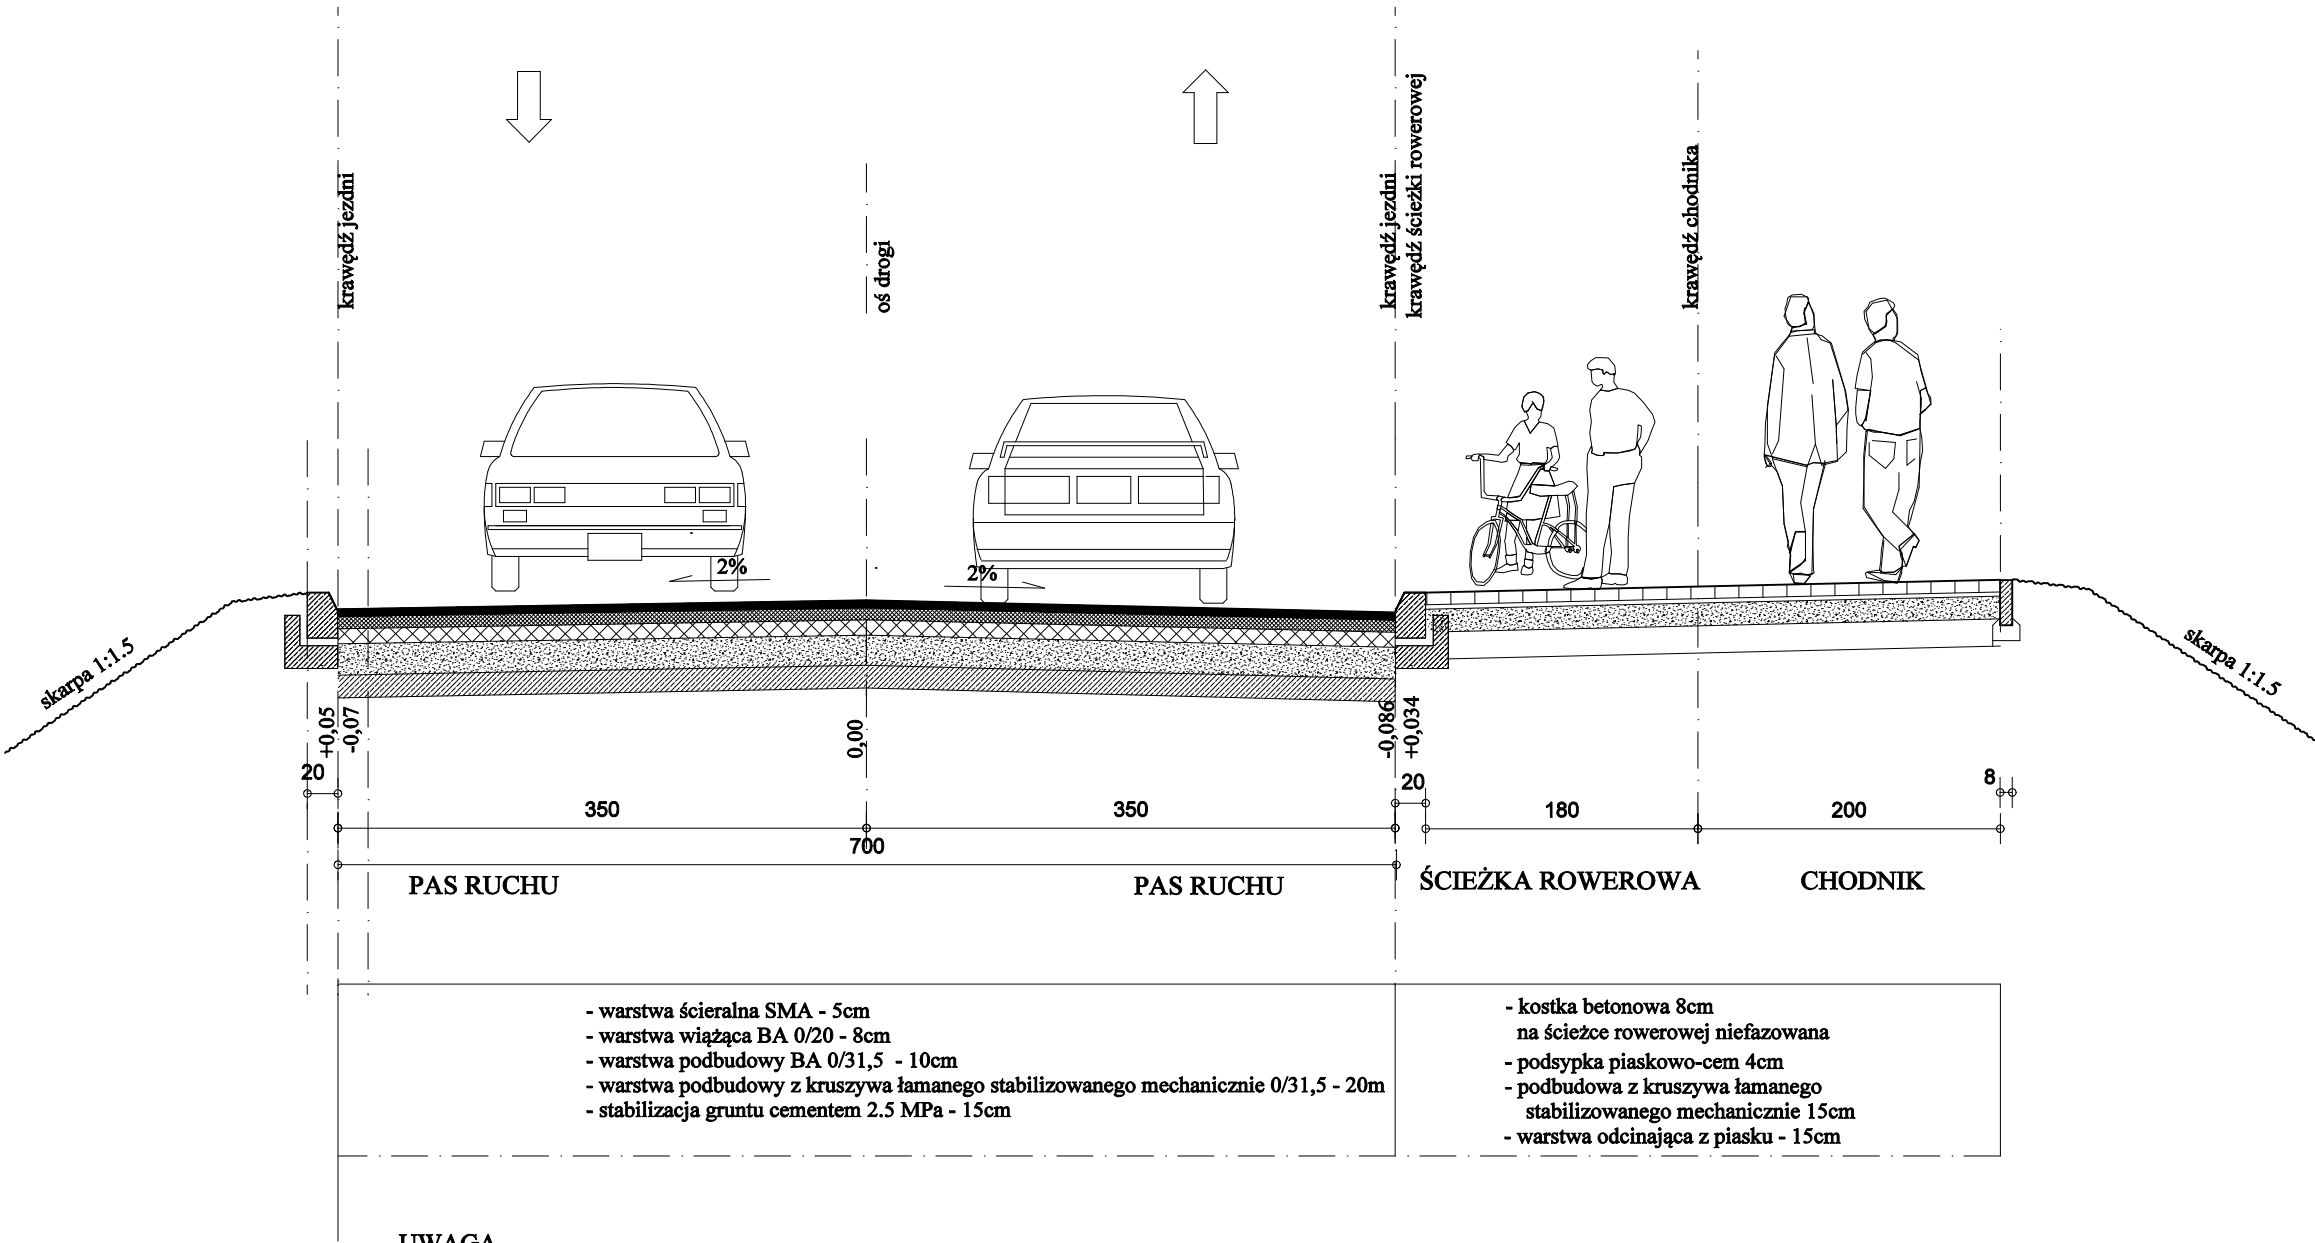

UWAGA

Rzędne wysokościowe na przekroju normalnym wprowadzone zostały jedynie dla pokazania zróżnicowania wysokościowego elementów w przekroju drogi
Rzędne wysokościowe przyjąć należy wg profilu

Jednostka projektowa: ABC Projekt mgr inż. Grzegorz Dubik			
ul. Kilińskiego 25 37-450 Stalowa Wola http://abc.projekt.w.interia.pl			
tel./fax (0-15) 842-03-50 mob. 509-456-107 e mail: abc.projekt@interia.pl			
Stadium: Proj. budowlany	Obiekt:	Budowa drogi gminnej łączącej drogę 1025R z drogą łączącą ul. Poniatowskiego z terenami inwestycyjnymi	
Lokalizacja: PRZEKROJE NORMALNE DROGA			
Tytuł rysunku: Szczegóły konstrukcji			
Stanowisko/Branża DROGI Projektant	Imię i nazwisko mgr inż. Grzegorz Dubik	Uprawnienia K-86/02, K-134/02 PDK/BO/0416/02	Podpis
Nr arch.:	Data opracowania Stalowa Wola 2011r.	Skala: 1:50	Nr rys. - arkusz: