



Km 0+007 - 0+772 - odcinek projektowanego chodnika

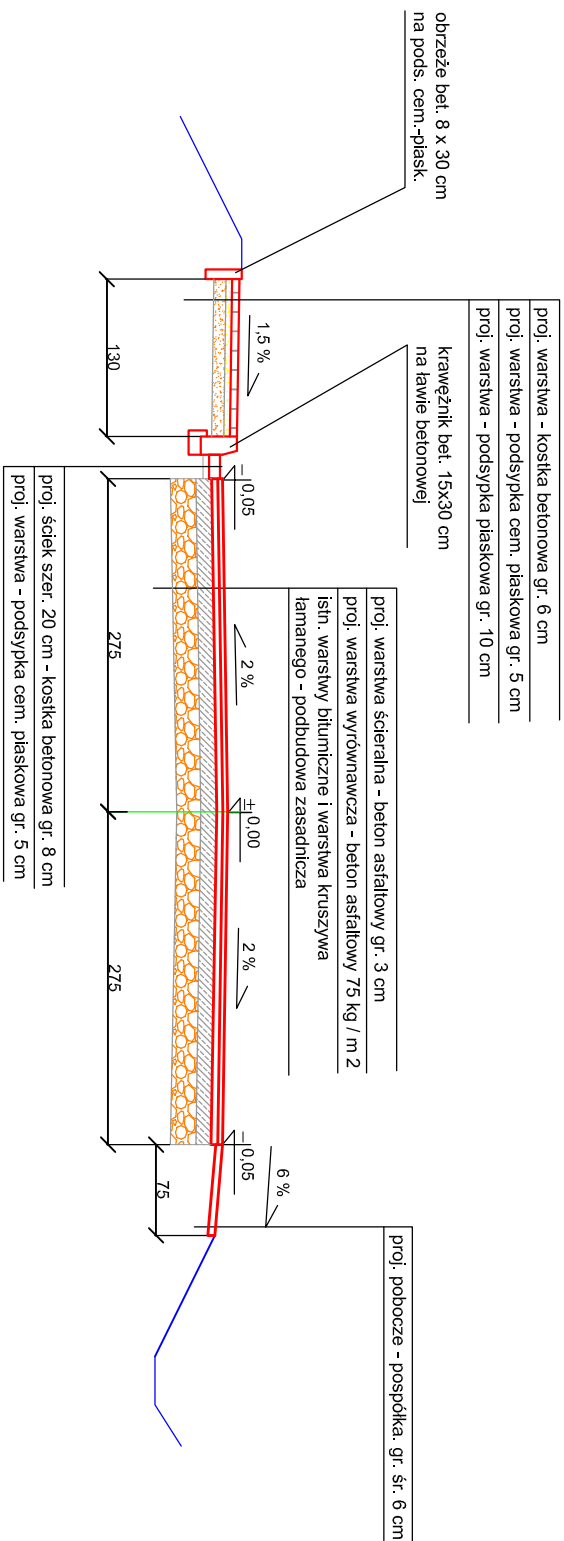


Km 0+007 - 0+772 - odcinek projektowanego chodnika
przekrój chodnika na zjazdach do posesji

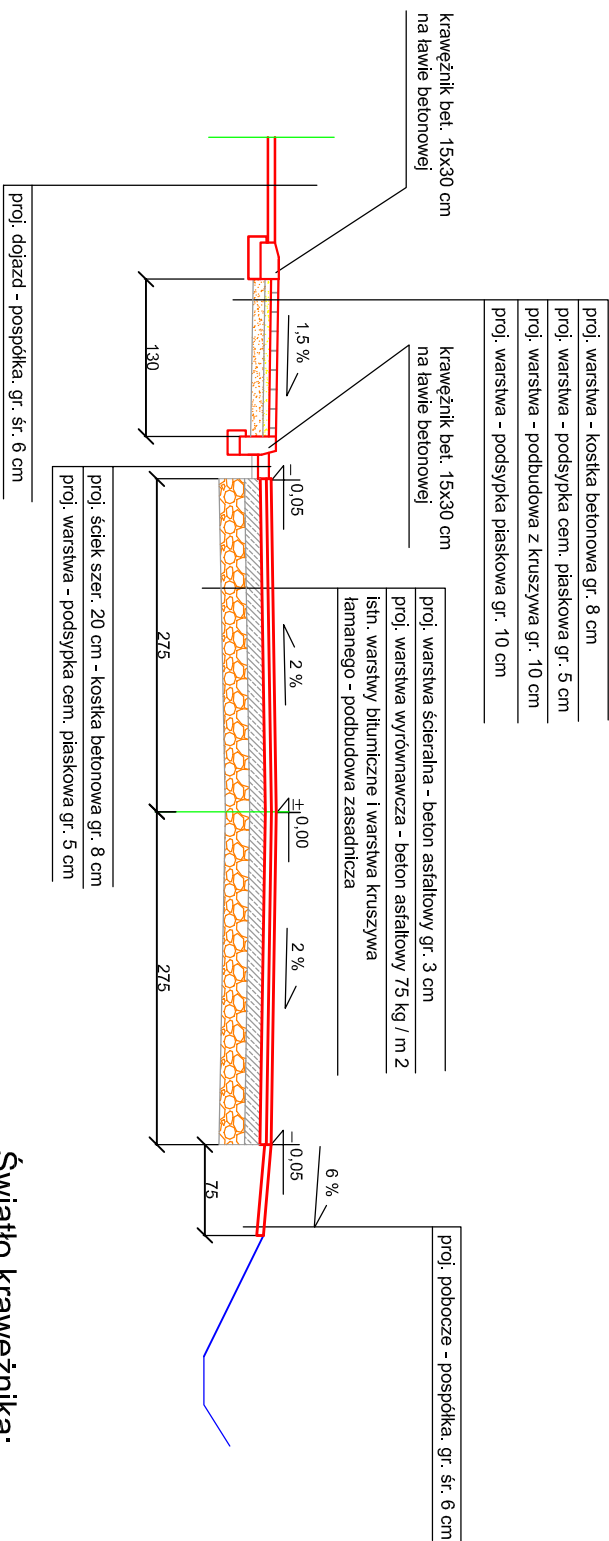

Światło krawężnika:

- w ciągu chodnika - 12 cm od krawędzi jezdni
- na zjazdach do posesji - 3 cm od krawędzi jezdni

Km 0+772 - 1+180

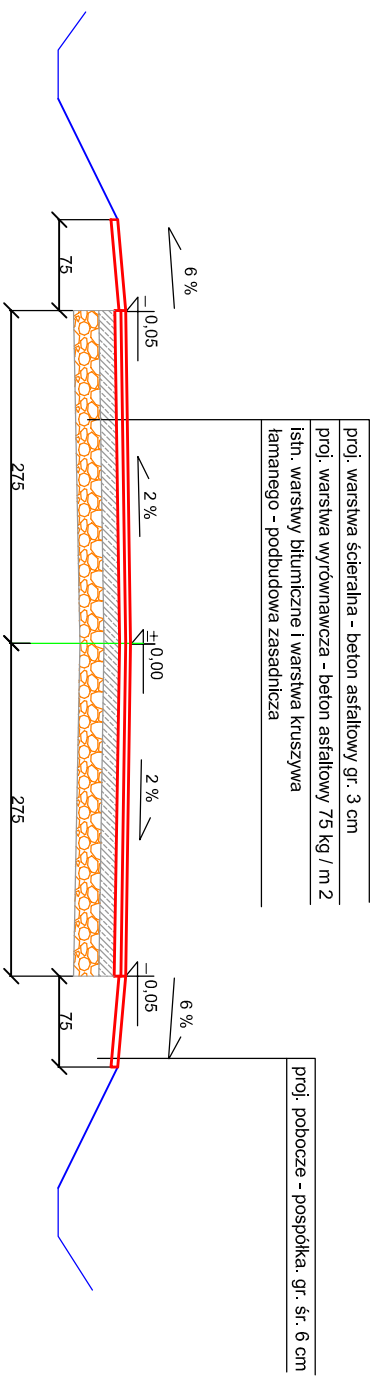

Szerokości jezdni:

- km 0+007 - 0+057 - 50 m z szer. 6,0 m na szer. 5,5 m
- km 0+057 - 1+180 - 1123 m o szer. 5,5 m
- km 2+430 - 4+250 - 1820 m o szer. 5,5 m
- km 7+200 - 7+978 - 778 m o szer. 5,5 m

Szerokości poboczy:

- km 0+007 - 1+180 - str. P - 1173 m,
- km 0+772 - 1+180 - str. L - 408 m,
- km 2+430 - 4+250 - str. P i L - 1820 m x 2 str = 3640 m
- km 7+200 - 7+978 - str. P i L - 778 m x 2 str = 1556 m
- Razem 5604 m o szer. 0,75 m i gr. średnio 6 cm

Zachować istniejące promienie i spadki poprzeczne na łukach poziomych.

Przedmiot opracowania:	
Remont ciągu dróg powiatowych nr 1013R Turbia - Zbydników, nr 1012R Zalesszany - Zbydników, nr 1017R Zalesszany - Zabrze wraz z miejscową budową chodników	
Zakres opracowania:	
Odcinek I - Remont drogi powiatowej nr 1013R Turbia - Zbydników na odcinkach od km 0+007 do km 1+180, od km 2+430 do km 4+250, od km 7+200 do km 7+978 wraz z budową chodnika na odcinku od km 0+007 do km 0+772	
Inwestor:	
Powiat Stalowowolski z siedzibą Starostwa Powiatowego w Stalowej Woli ul. Podleśna 15	
Projektant:	
Skala:	
1:50	
Nr rys.:	Treść:
1	Przekroje normalno - konstrukcyjne