




Km 1+131 - 1+361 - odcinek projektowanego chodnika

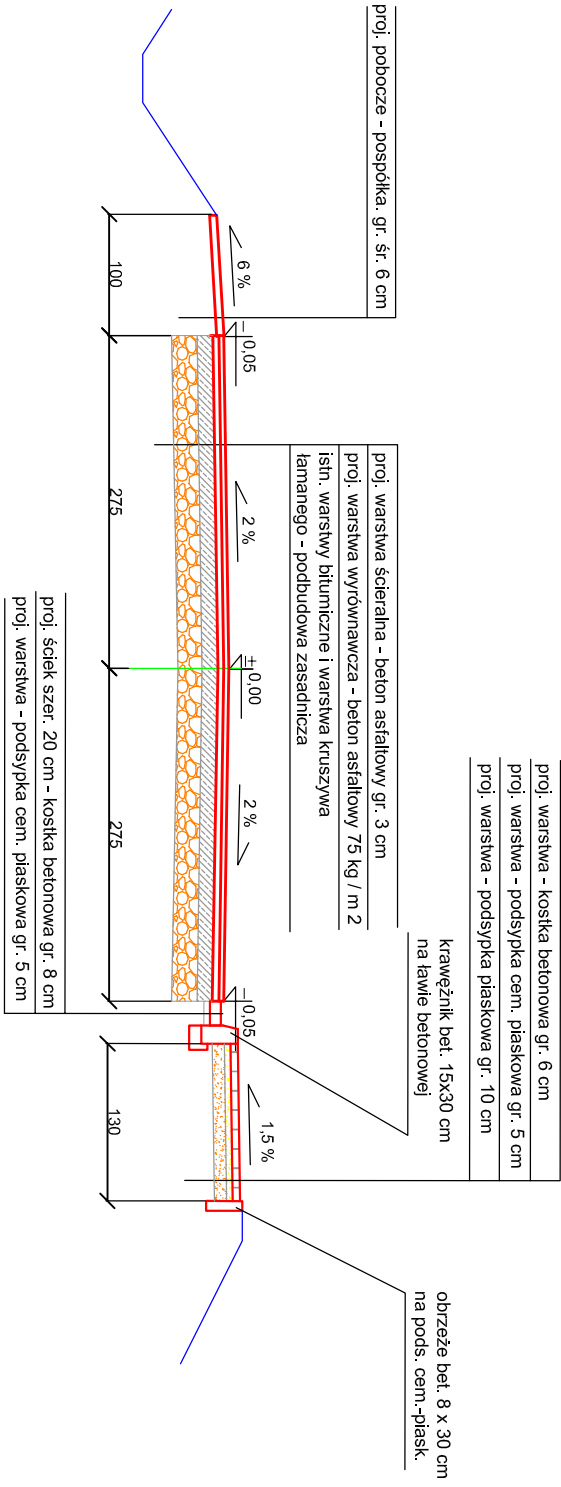

Km 1+131 - 1+361 - odcinek projektowanego chodnika
przekrój chodnika na zjazdach do posesji

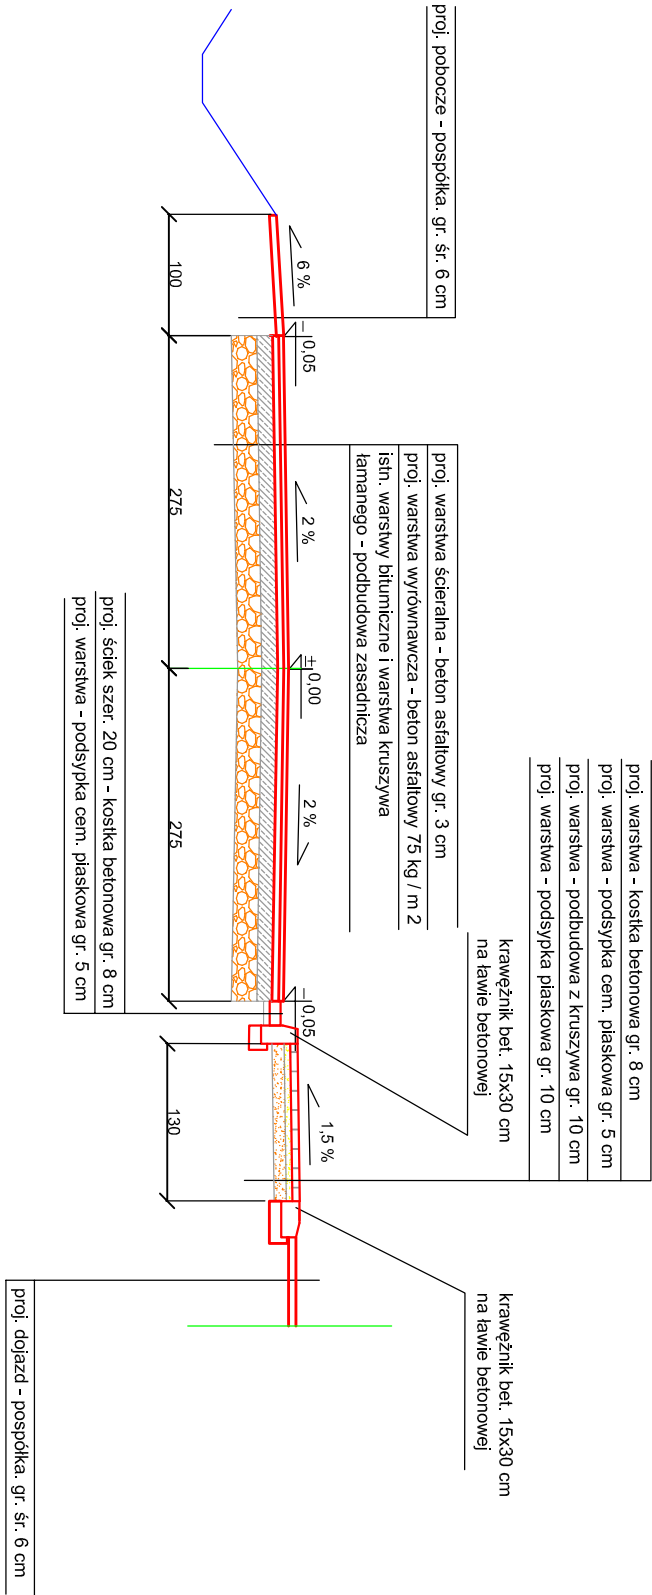

Km 0+006 - 0+510

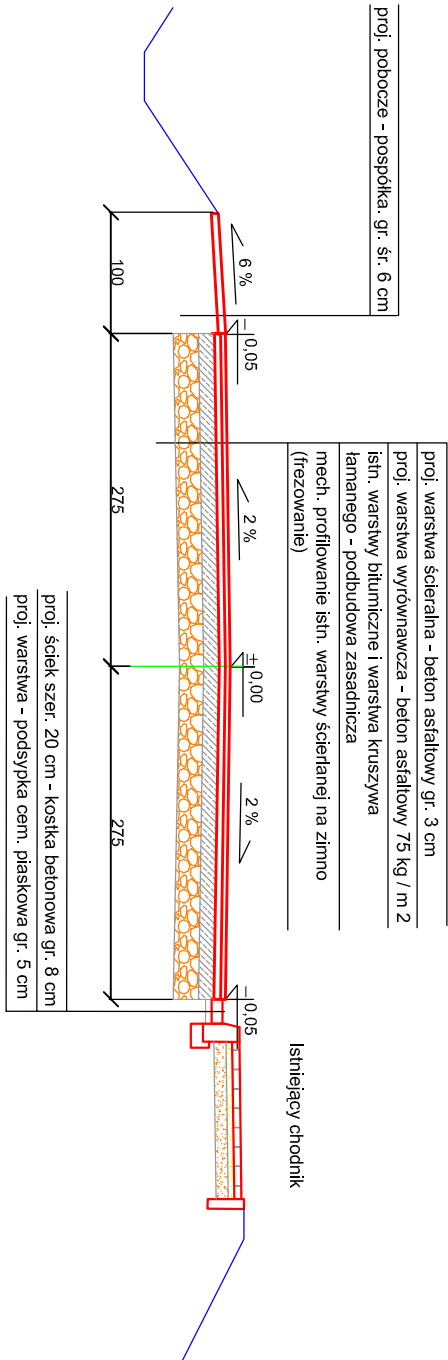

Szerokości jezdni:

- km 0+006 - 1+476 - szer. 5,50 m

Szerokości poboczy:

- Str. L.: km 0+006 - 1+476; 1470 m
- Str. P.; km 1+361 - 1+476; 115 m
- Razem; 1585 m o szer. 1,0 m gr. średnio 6 cm

Zachować istniejące promienie i spadki poprzeczne na łukach poziomych.

- Światło krawężnika:
- w ciągu chodnika - 12 cm od krawędzi jezdni
 - na zjazdach do posesji - 3 cm od krawędzi jezdni

Przedmiot opracowania: Remont ciągu dróg powiatowych nr 1013R Turbia - Zbydniów, nr 1012R Zaleszany - Zbydniów, nr 1017R Zaleszany - Zabrze wraz z miejscową budową chodników	
Zakres opracowania: Odcinek III - Remont drogi powiatowej nr 1017R Zaleszany - Zabrze na odcinku od km 0+006 do km 1+476 wraz z budową chodnika na odcinku od km 1+131 do km 1+361	
Inwestor: Powiat Stalowski z siedzibą Starostwa Powiatowego w Stalowej Woli ul. Podleśna 15	
Skala:	Projektant:
1:50	
Nr rys.: 1	Treść: Przekroje normalno - konstrukcyjne