



Km 0+520 - 1+118

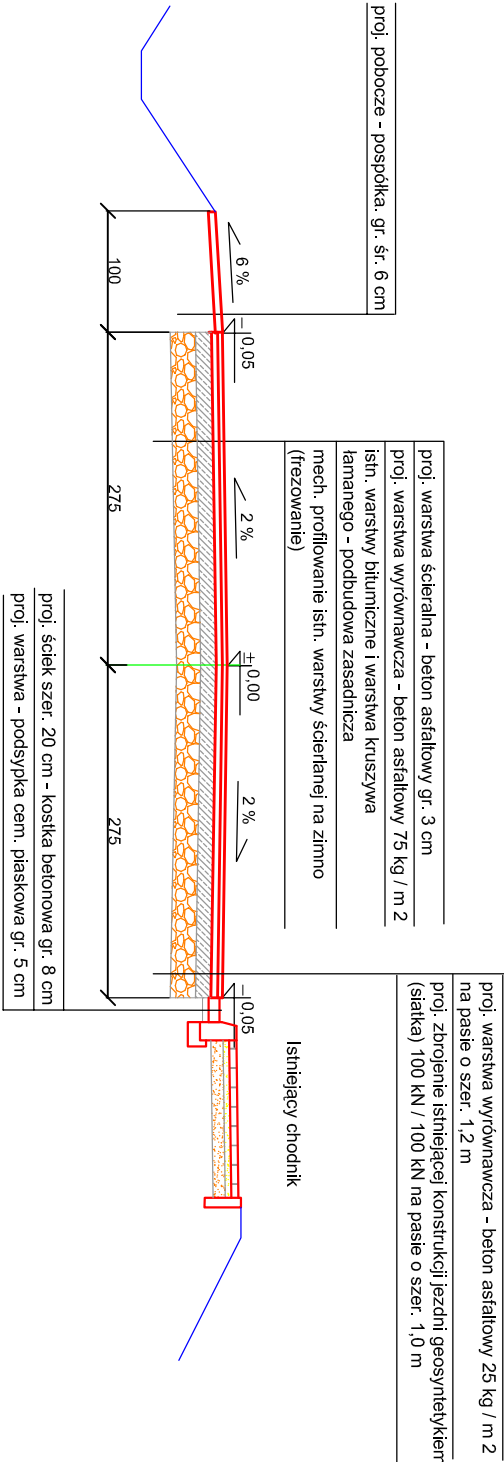

Km 1+361 - 1+476

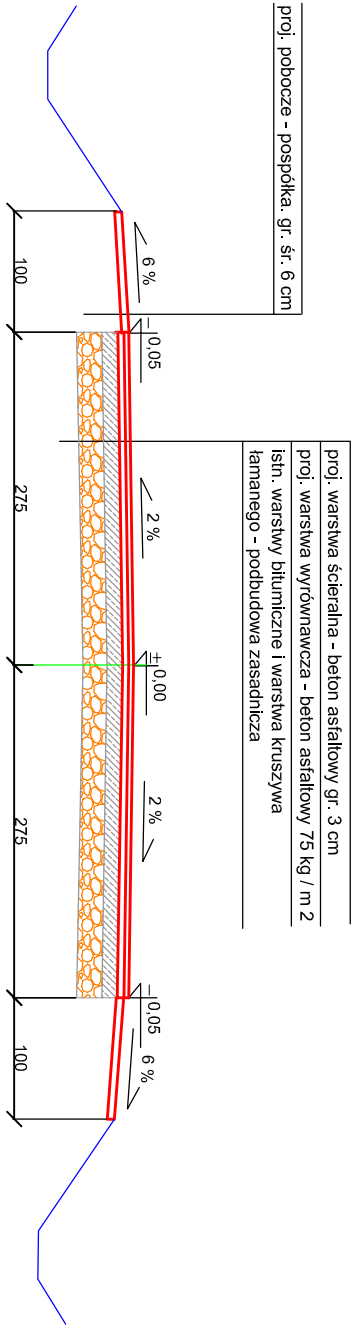

- Szerokości jezdni:
- km 0+006 - 1+476 - szer. 5,50 m

- Szerokości poboczy:
- Str. L.; km 0+006 - 1+476; 1470 m
  - Str. P.; km 1+361 - 1+476; 115 m
  - Razem; 1585 m o szer. 1,0 m gr. średnio 6 cm

Zachować istniejące promienie i spadki poprzeczne na łukach poziomych.

Przedmiot opracowania:	
Remont ciągu dróg powiatowych nr 1013R Turbia - Zbydniów, nr 1012R Zaleszany - Zbydniów, nr 1017R Zaleszany - Zabrze wraz z miejscową budową chodników	
Zakres opracowania:	
Odcinek III - Remont drogi powiatowej nr 1017R Zaleszany - Zabrze na odcinku od km 0+006 do km 1+476 wraz z budową chodnika na odcinku od km 1+131 do km 1+361	
Inwestor:	
Powiat Stalowski z siedzibą Starostwa Powiatowego w Stalowej Woli ul. Podleśna 15	
Skala:	Projektant:
1:50	
Nr rys.:	Treść:
2	Przekroje normalno - konstrukcyjne