




Km 3+946 - 5+330

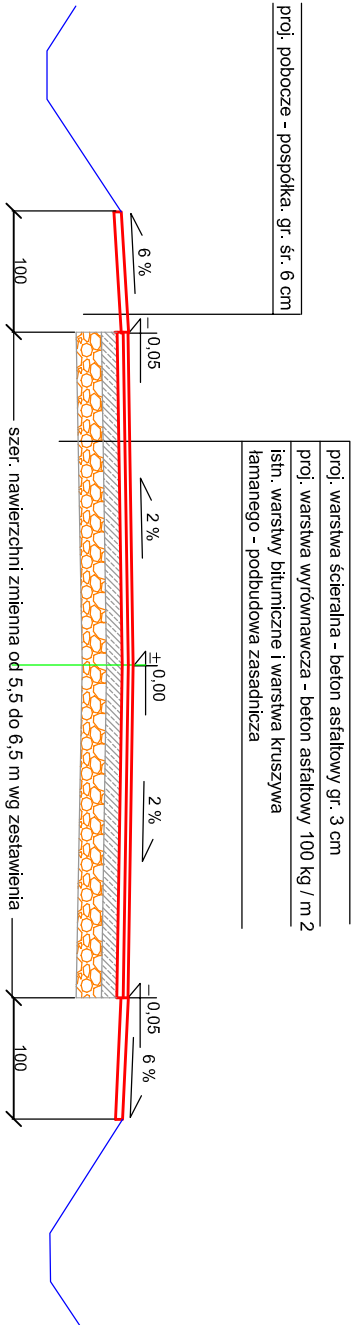

Km 6+580 - 6+868

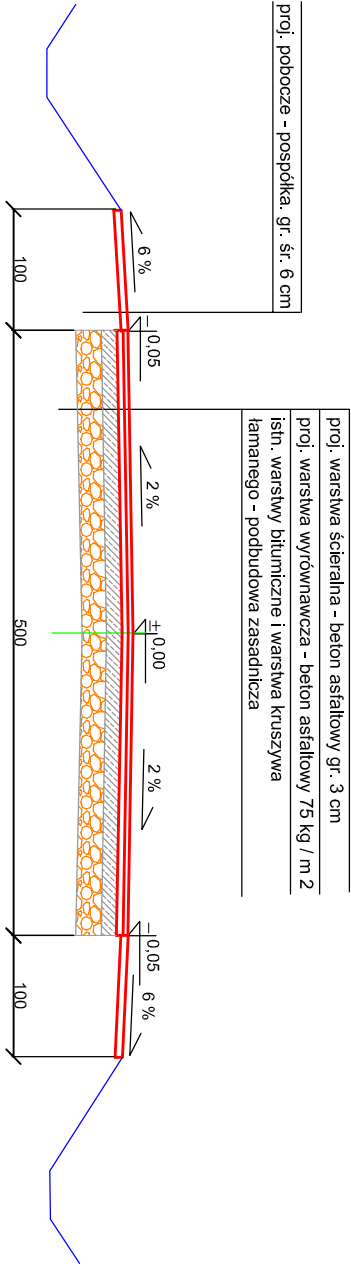

Km 6+868 - 7+180

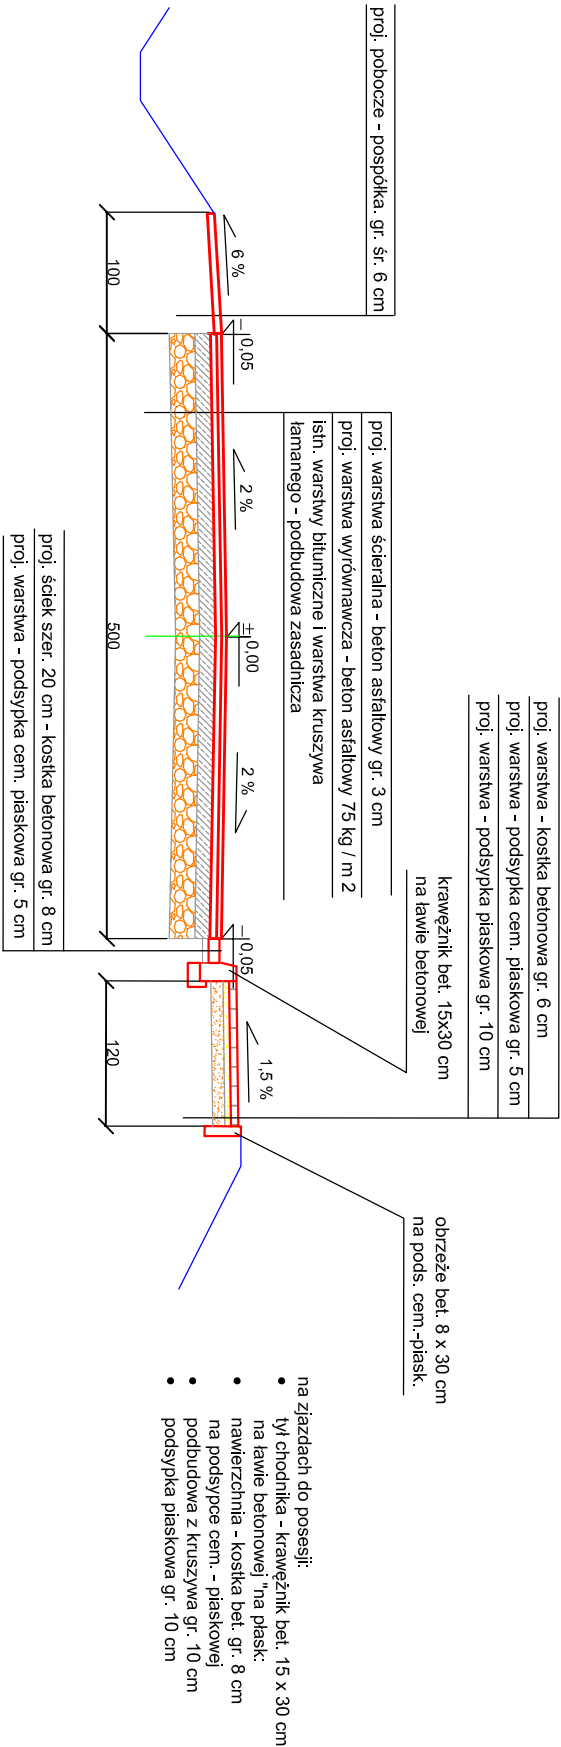

Szerokości jezdni:

- km 1+380 - 3+946 - 2566 m o szer. 5,5 m
- km 3+946 - 4+060 - 114 m z szer. 5,7 m na 6,0 m
- km 4+060 - 4+960 - 900 m o szer. 6,0 m
- km 4+960 - 5+010 - 50 m z szer. 6,0 m na 6,5 m
- km 5+010 - 5+330 - 320 m o szer. 6,5 m
- km 6+580 - 8+514 - 1934 m o szer. 5,0 m
- km 8+514 - 8+530 - 16 m z szer. 5,0 na 5,5 m
- km 8+530 - 8+760 - 230 m o szer. 5,5 m
- km 8+760 - 8+790 - 30 m z szer. 5,5 m na 5,0 m
- km 8+790 - 9+568 - 778 m o szer. 5,0 m

Szerokości poboczy:

- na wszystkich odcinkach o szer. 1,0 m

Zachować istniejące promienie i spadki poprzeczne na łukach poziomych.

Przedmiot opracowania:	
Remont ciągu dróg powiatowych nr 1013R Turbia - Zbydnów, nr 1012R Zaleszany - Zbydnów, nr 1017R Zaleszany - Zabrze wraz z miejscową budową chodników	
Zakres opracowania:	
Odcinek II - Remont drogi powiatowej nr 1012R Zaleszany - Zbydnów na odcinkach od km 1+380 do km 5+330 od km 6+580 do km 9+568 wraz z budową chodnika na odcinkach od km 6+868 do km 7+180 od km 8+760 do km 9+540	
Inwestor:	
Powiat Stalowowski z siedzibą Starostwa Powiatowego w Stalowej Woli ul. Podleśna 15	
Skala:	Projektant:
1:50	
Nr rys.:	Treść:
2	Przekroje normalno - konstrukcyjne