MAPA DO CELÓW PROJEKTOWYCH

OBIEKT: Stalowa Wola dz. 64/11
SKALA 1:500
SEKCJA 7.136.30.02.2.3
STALOWA WOLA 181801_1
CENTRUM 181801_1.0003

UKŁAD WSPÓŁRZĘDNYCH – państwowy „2000”
UKŁAD ODNIESIENIA – Kronsztadt 60
GN.X.6642.692.2015
Licencja nr GN.X.6642.692.2015_1818_K05

Mapa aktualna w oznaczonym zakresie
na dzień 16.04.2015

Poświadcza się, że niniejszy dokument został opracowany w wyniku prac geodezyjnych i kartograficznych, których rezultaty zawiera operat techniczny wpisany do ewidencji materiałów państwowego zasobu geodezyjnego i kartograficznego

Organ prowadzący państwowy zasób geodezyjny i kartograficzny	STAROSTA STALOWOWOLSKI Powiatowy Ośrodek Dokumentacji Geodezyjnej i Kartograficznej w Stalowej Woli
Identyfikator ewidencyjny materiału zasobu - operatu technicznego	P.1818.2015.657
Data wpisania operatu technicznego do ewidencji materiałów zasobu	16. KWI. 2015
Imię, nazwisko i podpis osoby reprezentującej organ	GEODETA Wydział Geodezji i Gospodarki Nieruchomościami Powiatowy Ośrodek Dokumentacji Geodezyjnej i Kartograficznej w Stalowej Woli Władysław Lewandowski

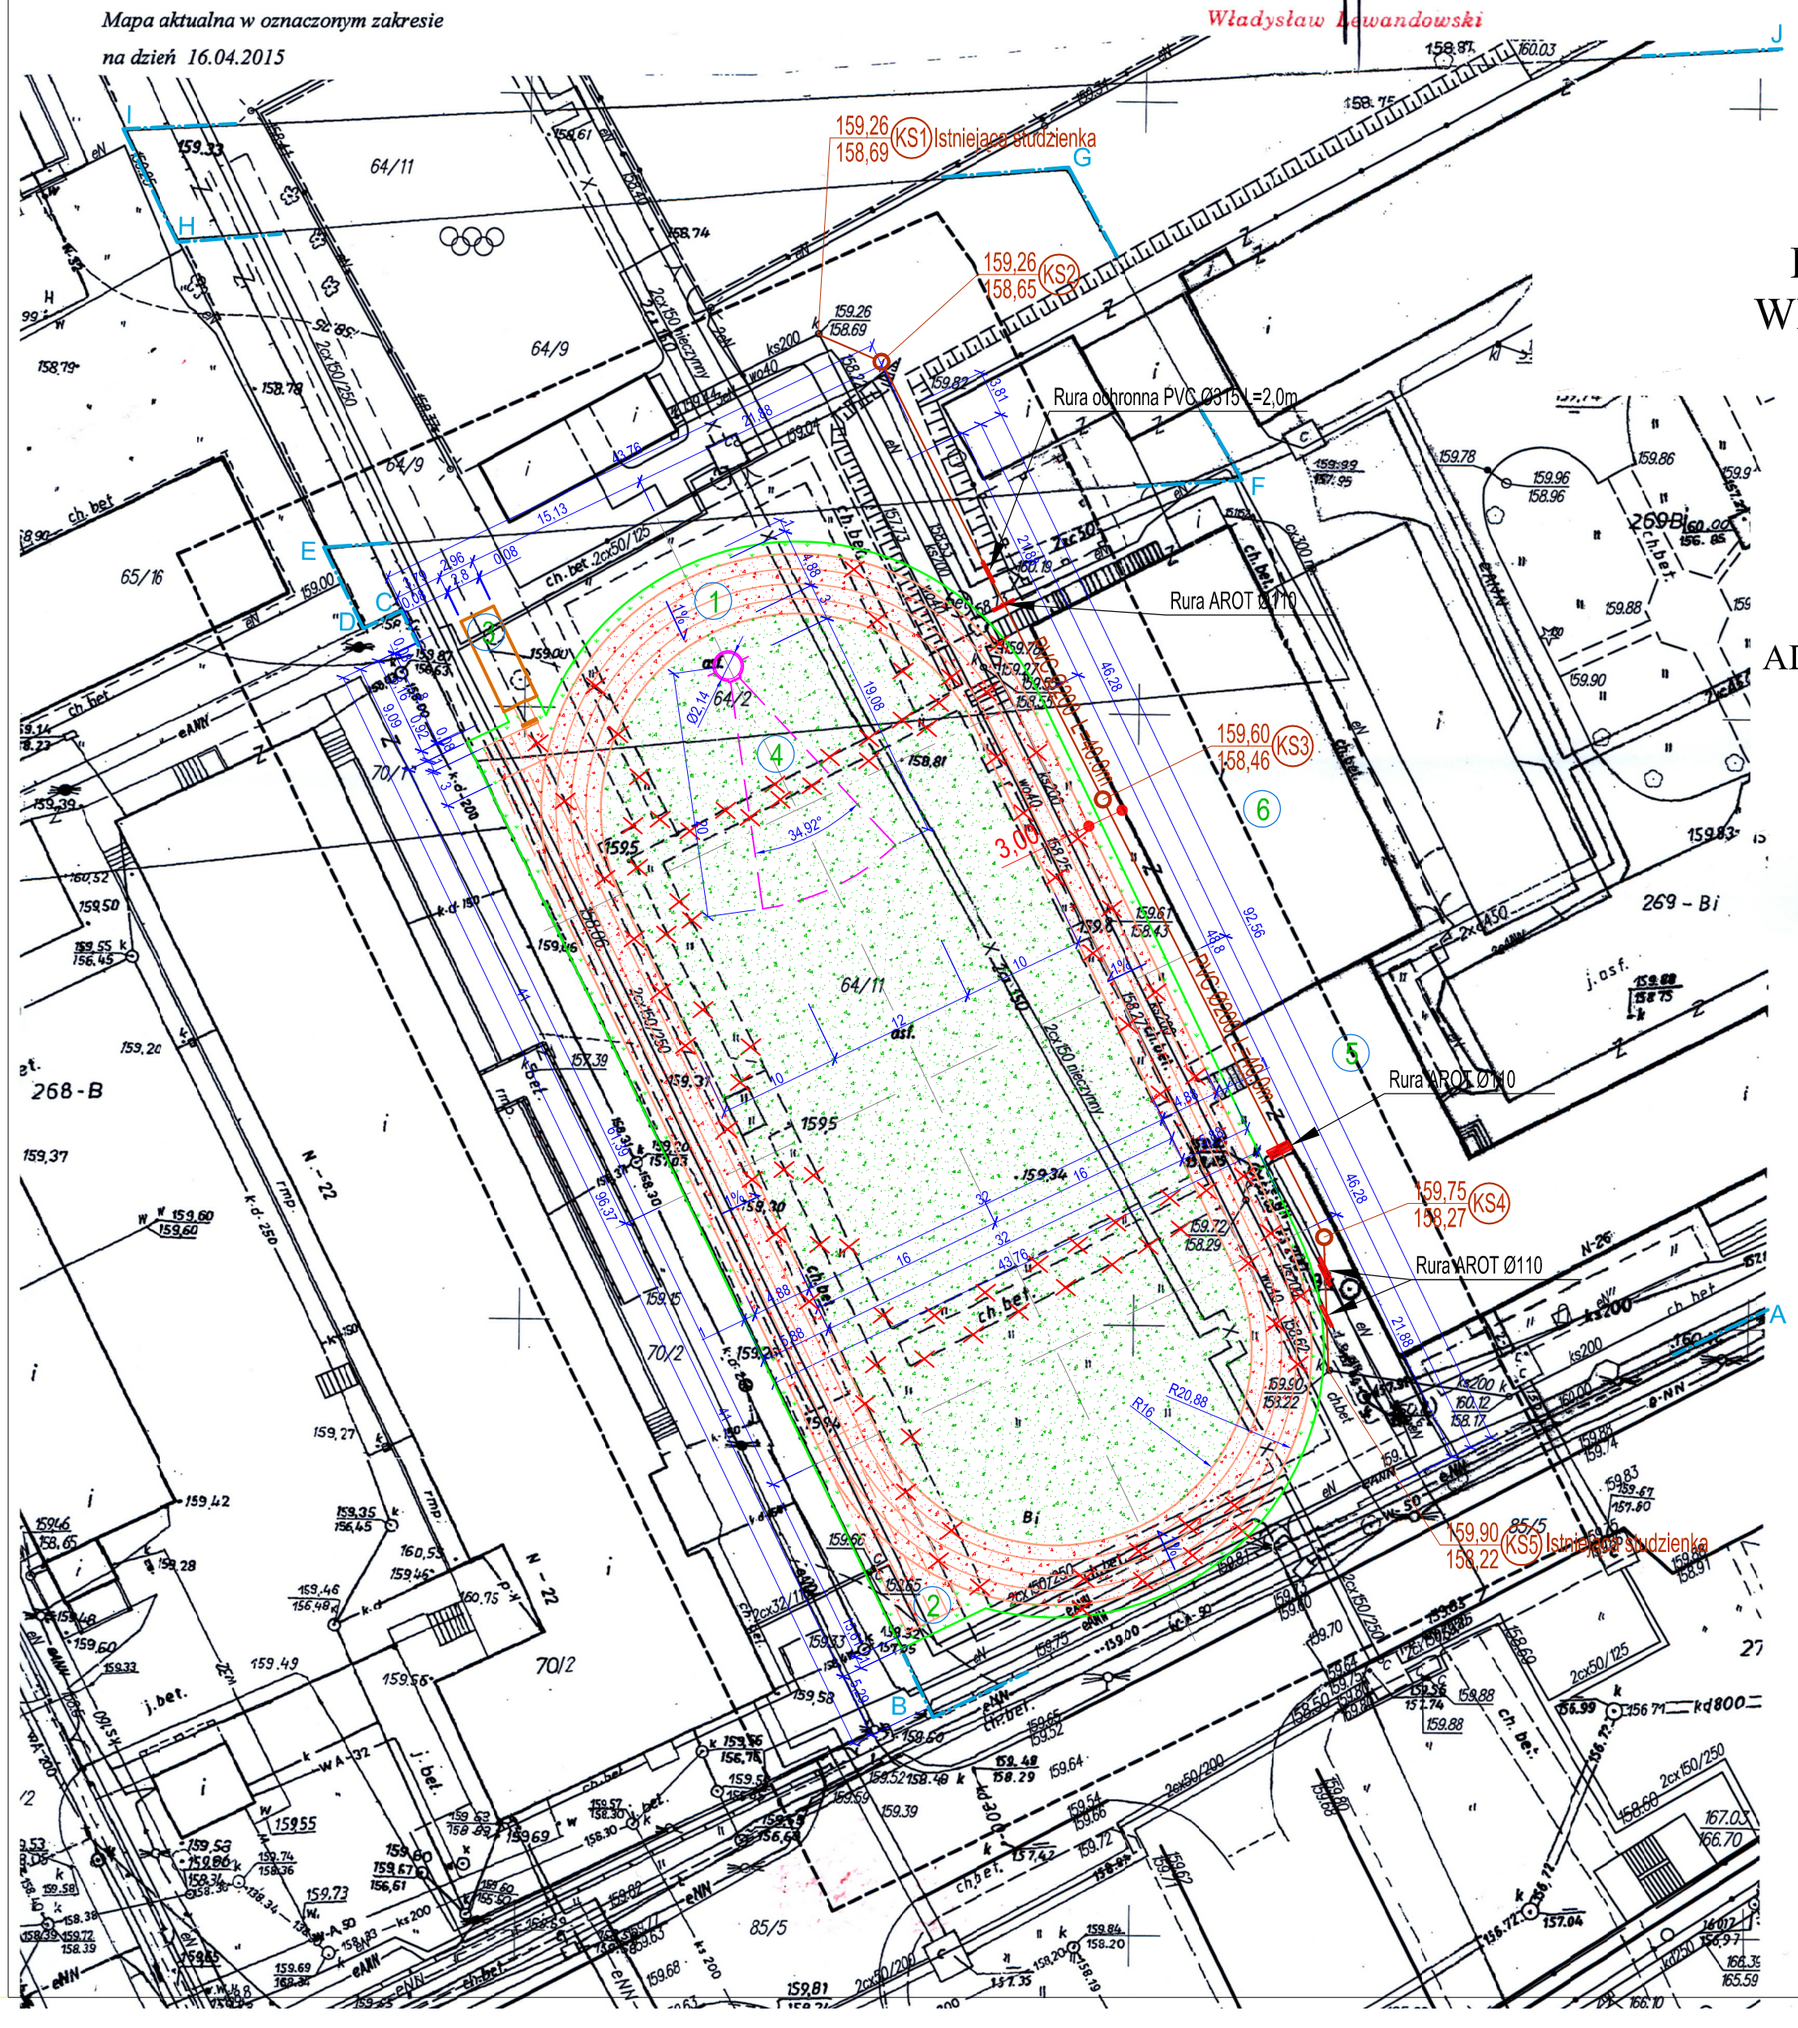

PLAN SYTUACYJNY
DZIAŁEK NR 64/11, 64/2
POD BUDOWĘ ORLIKA LEKKOATLETYCZNEGO
WRAZ Z PRZYŁĄCZEM KANALIZACJI SANITARNEJ
1:500

INWESTOR: POWIAT STALOWOWOLSKI
37-450 STALOWA WOLA
UL. PODLEŚNA 15

ADRES BUDOWY: ZESPÓŁ SZKÓŁ PONADGIMNAZJALNYCH NR 2
37-450 STALOWA WOLA
UL. 1-GO SIERPNIA 26
OBRĘB: 3- CENTRUM
DZIAŁKI NR 64/11, 64/2

N

OZNACZENIA:

1. PROJEKTOWANA BIEŻNIA OKRĘŻNA L=200m
2. PROJEKTOWANA BIEŻNIA PROSTA L=60m
3. PROJEKTOWANA ZESKOCZNIA W DAL
4. PROJEKTOWANA RZUTNIA DO PCHNIĘCIA KULĄ
5. ISTNIEJĄCY BUDYNEK ZESPOŁU SZKÓŁ
6. ISTNIEJĄCA SALA SPORTOWA

A B ... G H GRANICA DZIAŁKI

NAWIERZCHNIA POLIURETANIWA POWIERZCHNIA

NAWIERZCHNIA TRAWIASTA POWIERZCHNIA

PAS TRAWNIKA WOKÓŁ BIEŻNI SZER.1m

ISTNIEJĄCE PLACE I CHODNIKI DO USUNIĘCIA

Uwaga:

1. Instalację kanalizacji sanitranej wykonać z rur PVC typ SN4 SDR41.
2. Na instalacji stosować studzienki PVC Ø415 z włazami żeliwnymy lekkimi
3. Przy kolizjach Instalacji z kabliami elektrycznymi stosoawać na nich rury osłonowe dwudzielne typu AROT o długości 2m.

REV. A

JKPROJEKT
PRACOWNIA PROJEKTOWA
37-403 Jastkowice
ul. Wałowa 9
tel/fax:15-642-5650
tel kom: 601 292 790
e-mail:jkprojekt@interia.eu

Obiekt:	BUDOWA ORLIKA LEKKOATLETYCZNEGO PRZY ZESPOLE SZKÓŁ PONADGIMNAZJALNYCH NR 2 W STALOWEJ WOLI		
Adres:	DZ. NR EWID. 64/11, 64/2 OBRĘB: 3- CENTRUM 37-450 STALOWA WOLA		
Inwestor:	POWIAT STALOWOWOLSKI UL. PODLEŚNA 15 37-450 STALOWA WOLA		
Funkcja	Imie Nazwisko	Nr, i specjalność uprawnień	Podpis
PROJEKTOWAŁ	mgr inż. JERZY KONOPKA	PDK/0136/PWOK/06 konstrukcyjno-budowlana	
SPRAWDZIŁ	inż. ZBIGNIEW KONOPKA	33,46/Tbg/78 konstrukcyjno-budowlana	
Branża: ARCHITEKTONICZNA		Faza projektu: PROJEKT BUDOWLANY	
Skala: 1:500		Data projektu: 08.2015	
Nazwa rysunku: PLAN SYTUACYJNY			
Projekt nr: 161/2015		Format rys: 420x540	Rys. nr: 0

Zastrzega się wszelkie prawa wynikające z Ustawy o prawie autorskim. Rysunek niniejszy nie może być w całości lub w części przerysowany, uzupełniony lub odstąpiony komukolwiek, bez pisemnej zgody firmy JKPROJEKT w Jastkowicach