


RZUT SKOCZNI W DAL

1:100

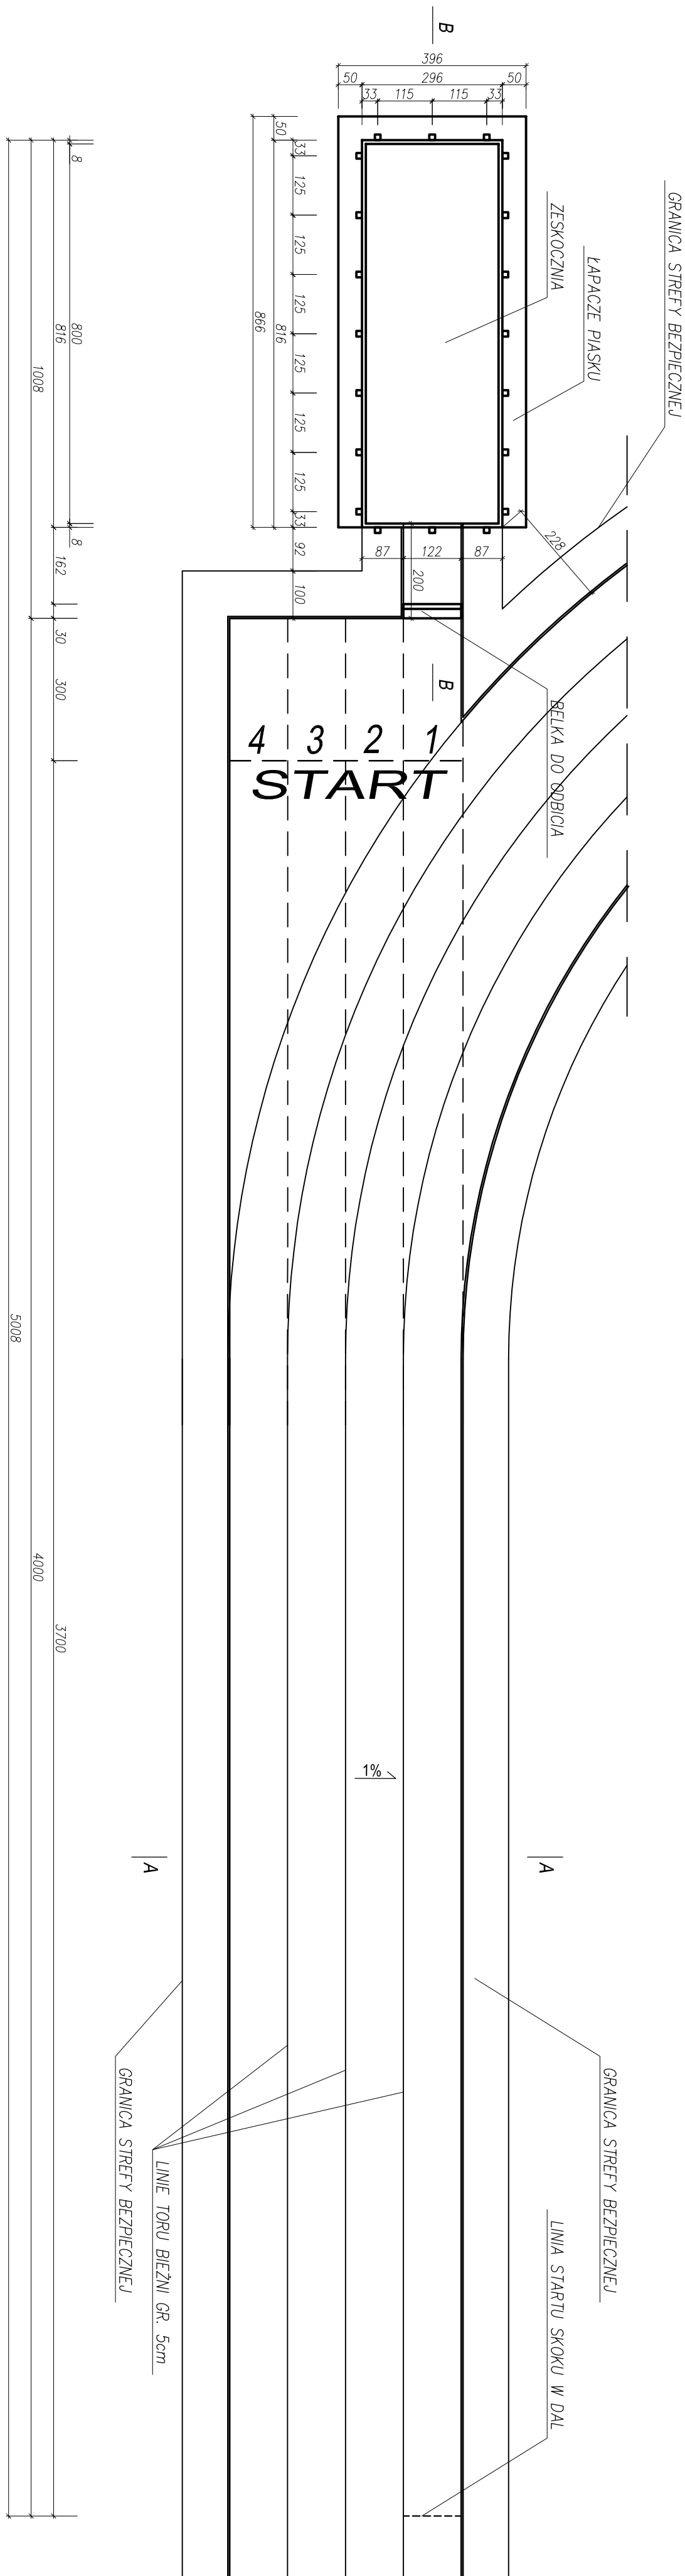

REV. A

<div><div>JK</div><div>PROJEKT</div></div>			37-403 Jaskółce ul. Wiatowa 9 tel/fax: 15-424-5550 tel/com: 501 292 790 e-mail: jkprojekt@interia.eu
PRACOWNIA PROJEKTOWA			
Obiekt:	BUDOWA OPIKA I LEKOGATLETYCZNEGO REJESU SZKOŁY PODKAMIONIAKACH NR 2 W STAWIEJ WOLI		
Adres:	DZ. NR EIND. 64/11, 64/2 OBRĘB: 3, CENTRUM 37-450 STAWIA WOLA		
Inwestor:	POMIAT STAWOMIOWSKI UL. POLESKA 15 37-450 STAWIA WOLA		
Finansja:	Imię Nazwisko	Nr. i stopień/stopień uprawnienia	Podpis
PROJEKTOWAŁ	mgr inż. JERZY KONOPKA	PDK/36/SP/0010/6 konstrukcyjno-budowlana	
	mgr ZBIGNIEW KONOPKA	33.487/mg/78 konstrukcyjno-budowlana	
SPRAWDZIŁ			
Branda:	Faza projektu:		
ARCHITEKTONICZNA	PROJEKT BUDOWLANY		
Skala:	Data projektu:		
1:100	08.2015		

RZUT SKOCZNI W DAL

Projekt nr:	Format rys:	Rys. nr:
161/2015	297x700	2

Zastrzeżenie: Prawa wynalazcze z Ustawy o prawie autorskim. Ryśunek niniejszy nie może być w całości lub w części przetwarzany, udzieleny lub odtworzony komunikat, bez pisemnej zgody firmy „KROJEKT” w uszkowach