


RZUT SKOCZNI W DAL

1:100

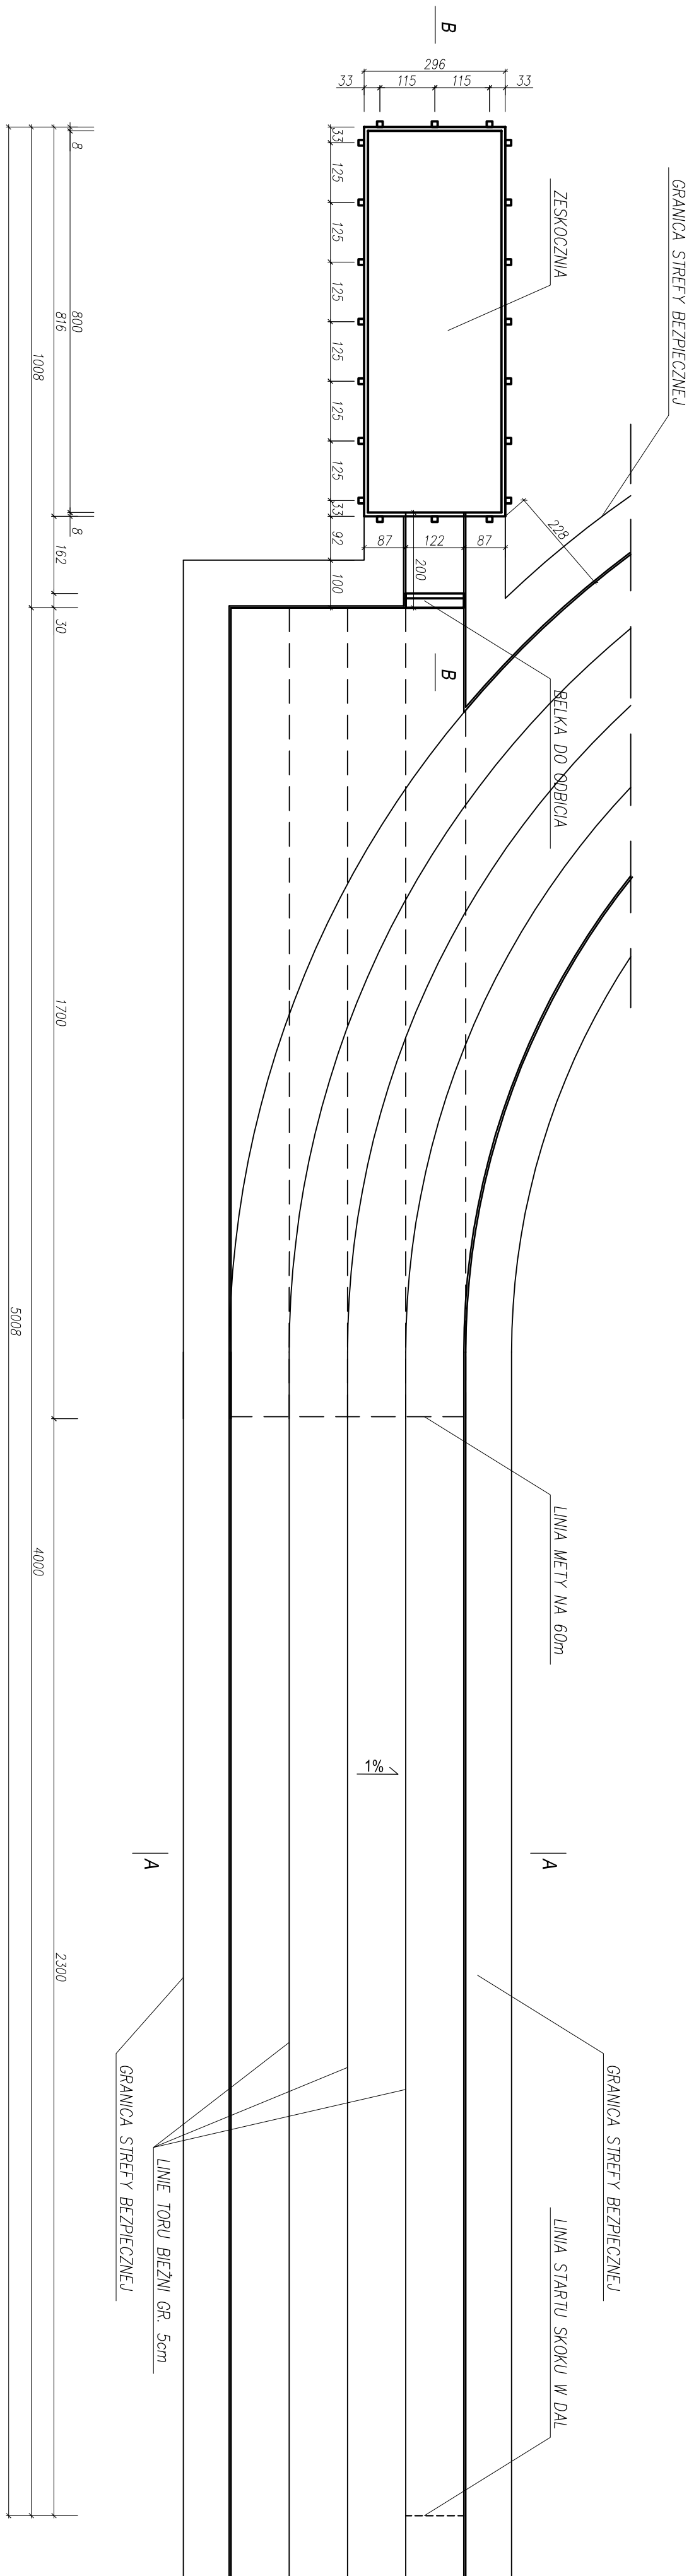

JK PROJEKT		ul. Włocławska 14 tel:61 562-5650 tel kom: 601 292 790 e-mail:jkprojekt@interia.eu	
PRACOWNIA PROJEKTOWA			
Dział: BUDOWA ORLENA, LOKALIZACJI CZEGOŚĆ PROJEKTOWEJ			
Adres: SZKOŁA PODAMOWIAŁACH NR 2 W STALOWOLI			
DZ. nr EWID. 64/11, 64/2, OBREB - 3 CENTRUM			
37-450 STALOWA WOLA			
Inwestor: POWIAT STALOWOWOLSKI			
ul. POLSKA 15 37-450 STALOWA WOLA			
Funkcja	Imię i Nazwisko	Nr. i zapisanie	Pobrano
PROJEKTOWAŁ	mgr inż. JERZY KONOPKA	PTK138/PK0016	
	nr2.	konstytucyjno-budowlana	
SPRAWDZIŁ	ZBIGNIEW KONOPKA	33.467m/78	
		konstytucyjno-budowlana	
Branża: ARCHITEKTURA		Faza projektu: PROJEKT BUDOWLANY	
Skala: 1:100		Data projektu: 04.2015	

RZUT SKOCZNI W DAL

Projekt nr:	Format rys:	Rys. nr:
161/2015	297x700	2

Zasirzeaga się wszelkie prawa wynikające z Ustawy o prawie autorskim. Rysunek niniejszy nie może być w całości lub w części przenoszony, uzupełniany lub oddzielony komunikatów, bez pisemnej zgody firmy „KROJEKT” w Jaskułkach