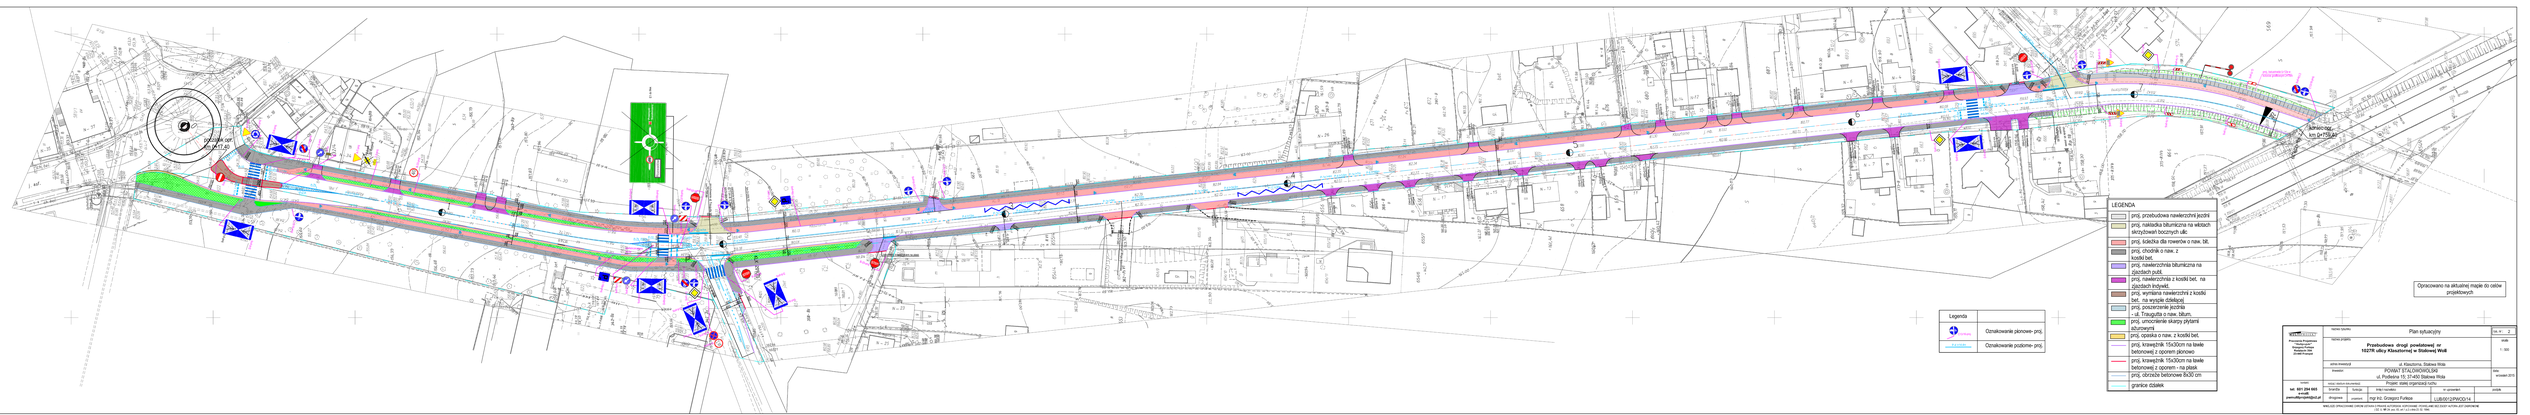
Rondo ul. Kaszubskiej
R = 12,00
Legenda
Oznakowanie pionowe- proj.
Oznakowanie poziome- proj.
LEGENDA
proj. przebudowa nawierzchni jezdni
proj. nakładka bitumiczna na włókach skrzyżowań bocznych ulic
proj. ścieżka dla rowerów o naw. bit.
proj. chodnik z naw. z kostki bet.
proj. nawierzchnia bitumiczna na zjazdach publ.
proj. nawierzchnia z kostki bet. na zjazdach indywid.
proj. wymiana nawierzchni z kostki bet. na wyspie dzielącej
proj. pozostawienie jezdnia - ul. Traugutta o naw. bitum.
proj. umocnienie skarpy płytami ażurowymi
proj. opaska o naw. z kostki bet.
proj. krawężnik 15x30cm na ławie betonowej z oporem pionowo
proj. krawężnik 15x30cm na ławie betonowej z oporem - na płask
proj. ścinzak betonowe 8x30 cm
granice działek
Opracowano na aktualnej mapie do celów projektowych
Plan sytuacyjny
Przebudowa drogi powiatowej nr 1027R ulicy Kleszczonej w Stalowej Woli
ul. Kleszczona, Stalowa Wola
PONAR STALOWA OLA
ul. Podwale 10, 37-450, Stalowa Wola
Projekt stałej organizacji ruchu
mgr inż. Grzegorz Furtak
LUBS/0129/POOT/14
Projektant Projektowo Usługowe Grzegorz Furtak Stalowa Wola tel. 601 284 665 e-mail: pwmfurtak@op.pl
WSZELKIE OPRACOWANIE CZĘŚCI TEKSTOWEJ I RYSUNKOWEJ BEZ ZGODY AUTORA ZAKAZANE
Ustawa z dn. 4 lutego 1994 r. o prawie autorskim i prawach pokrewnych (Dz.U. Nr 24, poz. 83 z późn. zm.) Art. 115 ust. 1 i 2 oraz Art. 116 ust. 1 i 2 oraz Art. 117 ust. 1 i 2 oraz Art. 118 ust. 1 i 2 oraz Art. 119 ust. 1 i 2 oraz Art.