
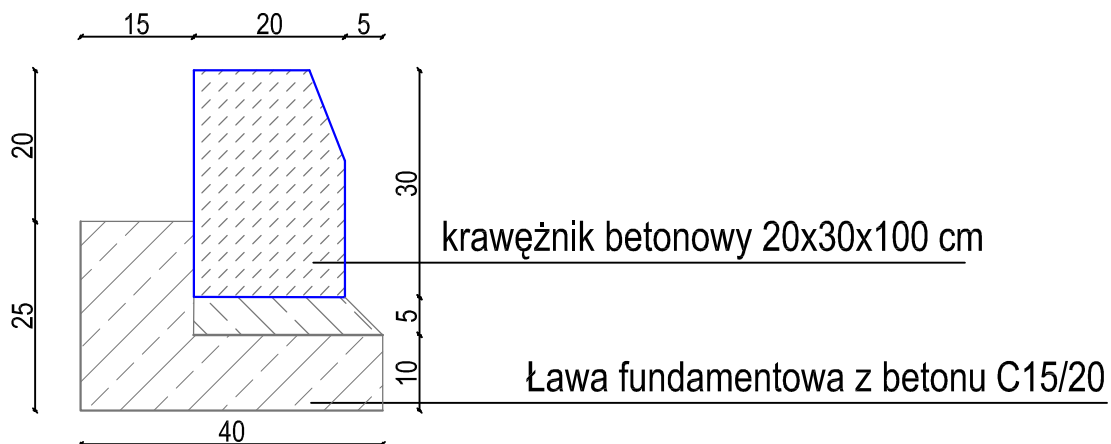
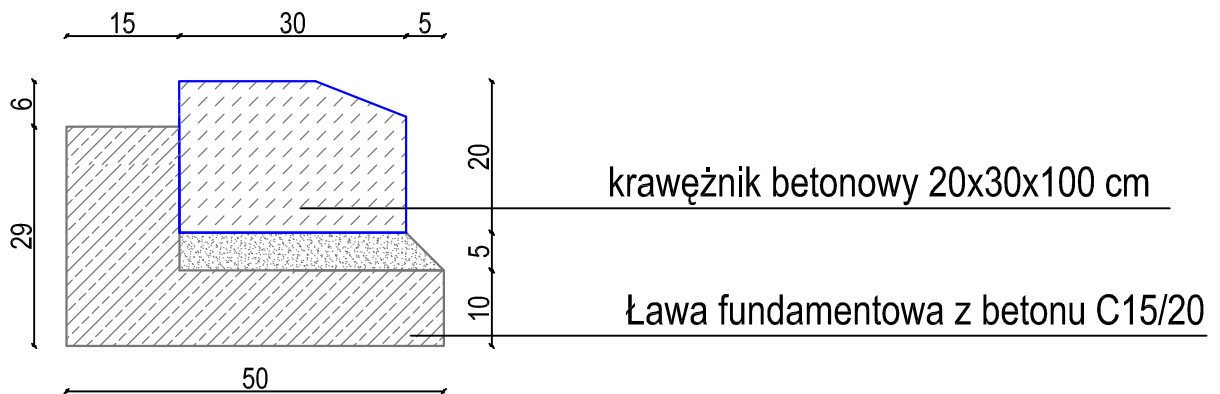



# SZCZEGÓŁY KONSTRUKCYJNE

skala: 1:10

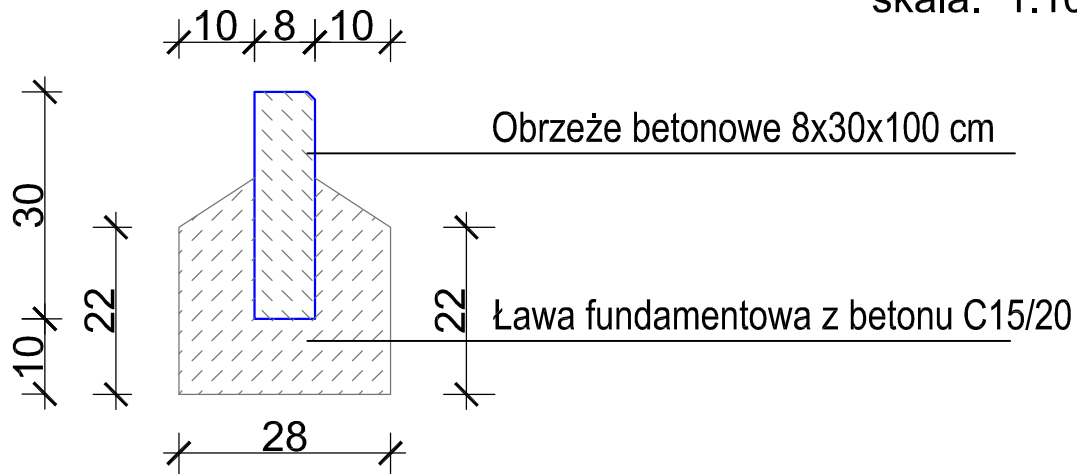

<div></div> <div>Pracownia Projektowa "Multiprojekt" Grzegorz Furlepa Radzięcín 39A 23-440 Frampol</div>	nazwa rysunku		Szczegóły konstrukcyjne krawężników i obrzeży		rys. nr : 9	
	nazwa projektu		Przebudowa drogi powiatowej nr 1027R ulicy Klasztornej w Stalowej Woli			skala  1 : 50
	adres inwestycji		ul. Klasztorna, Stalowa Wola			
	inwestor:		POWIAT STAŁOWOWOLSKI ul. Podleśna 15; 37-450 Stalowa Wola			data: wrzesień 2015
	kontakt:		rodzaj i stadium dokumentacji: Projekt budowlano- wykonawczy, br drogowa			
tel: 601 294 665 e-mail: pwmultiprojekt@o2.pl	branża	funkcja:	imię i nazwisko	nr uprawnień	podpis	
	drogowa	projektant:	mgr inż. Grzegorz Furlepa	LUB/0012/PWOD/14		
NINIEJSZE OPRACOWANIE CHRONI USTAWA O PRAWIE AUTORSKIM. KOPIOWANIE I POWIELANIE BEZ ZGODY AUTORA JEST ZABRONIONE ( DZ. U. NR 24. poz. 83, art.1 p.2 z dnia 23. 02. 1994)						