Przekrój 1-1
od km 0+17,40 do km 0+42,80

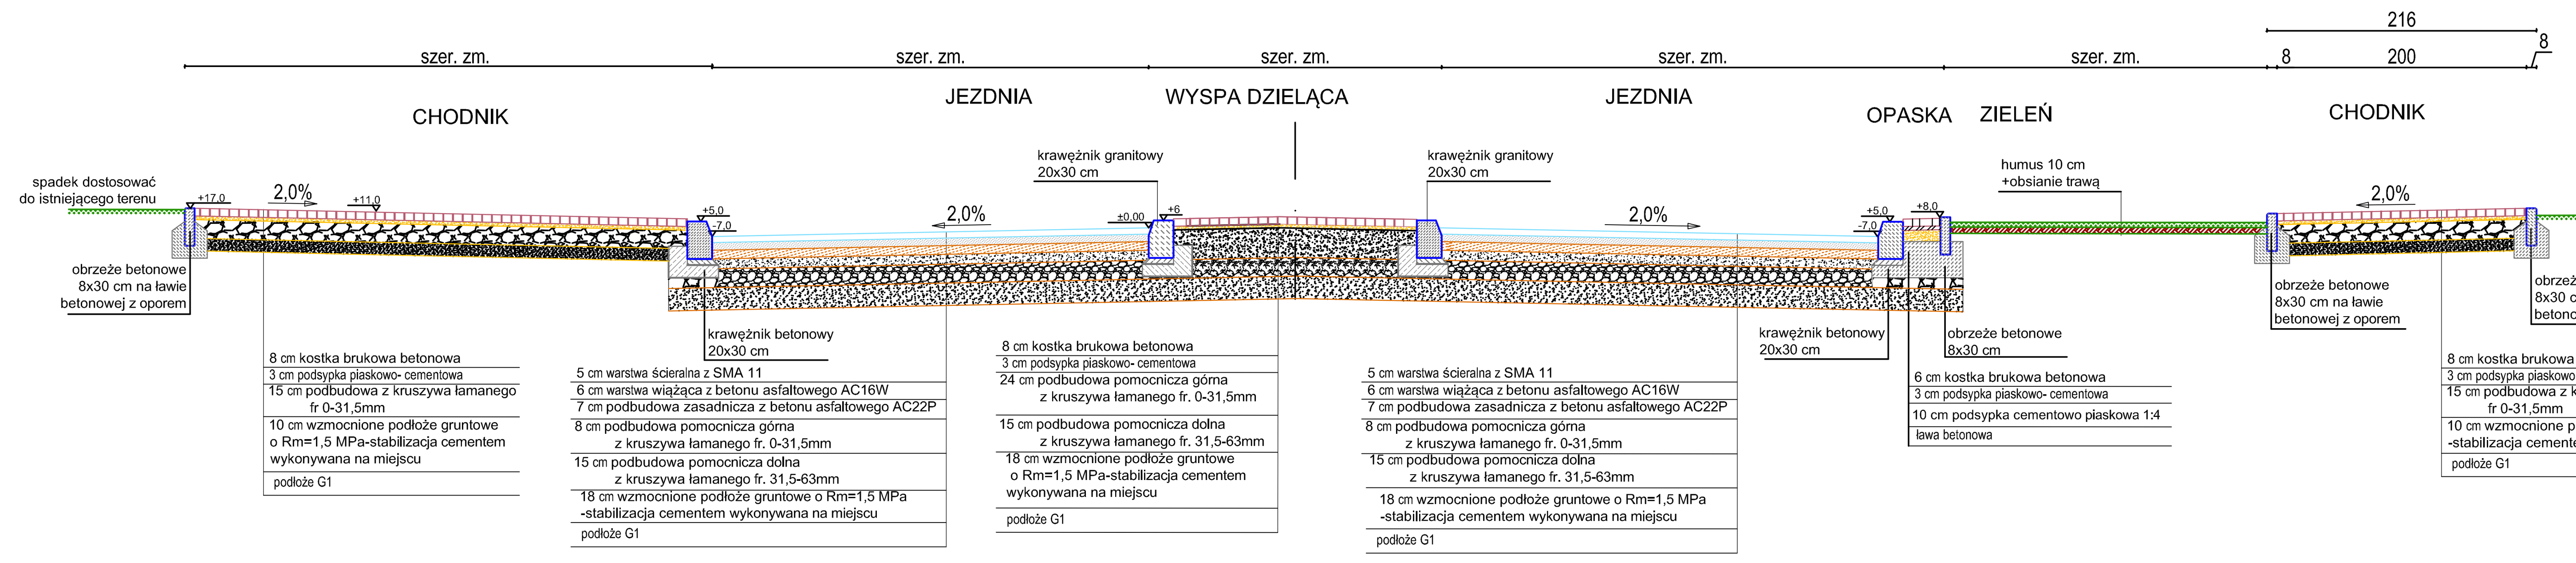

Przekrój 2-2
od km 0+42,80 do km 0+183,80

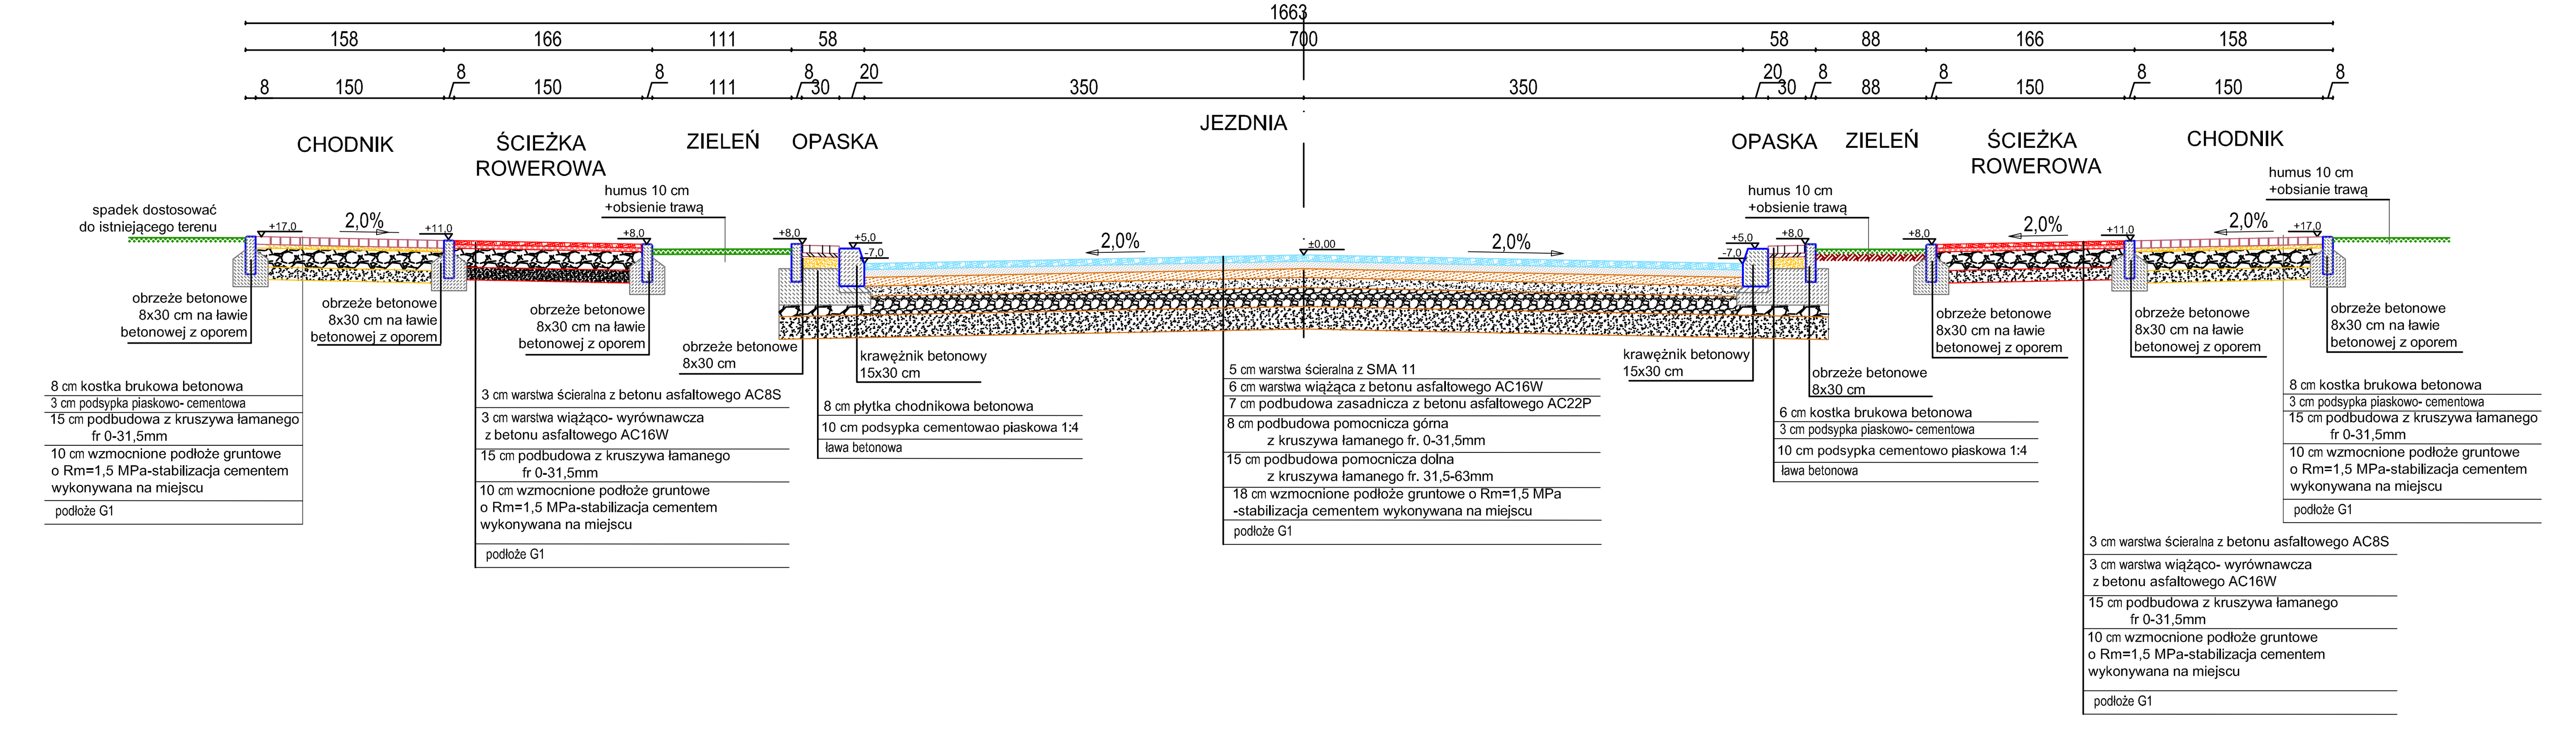

Przekrój 3-3
od km 0+183,80 do km 0+249,15

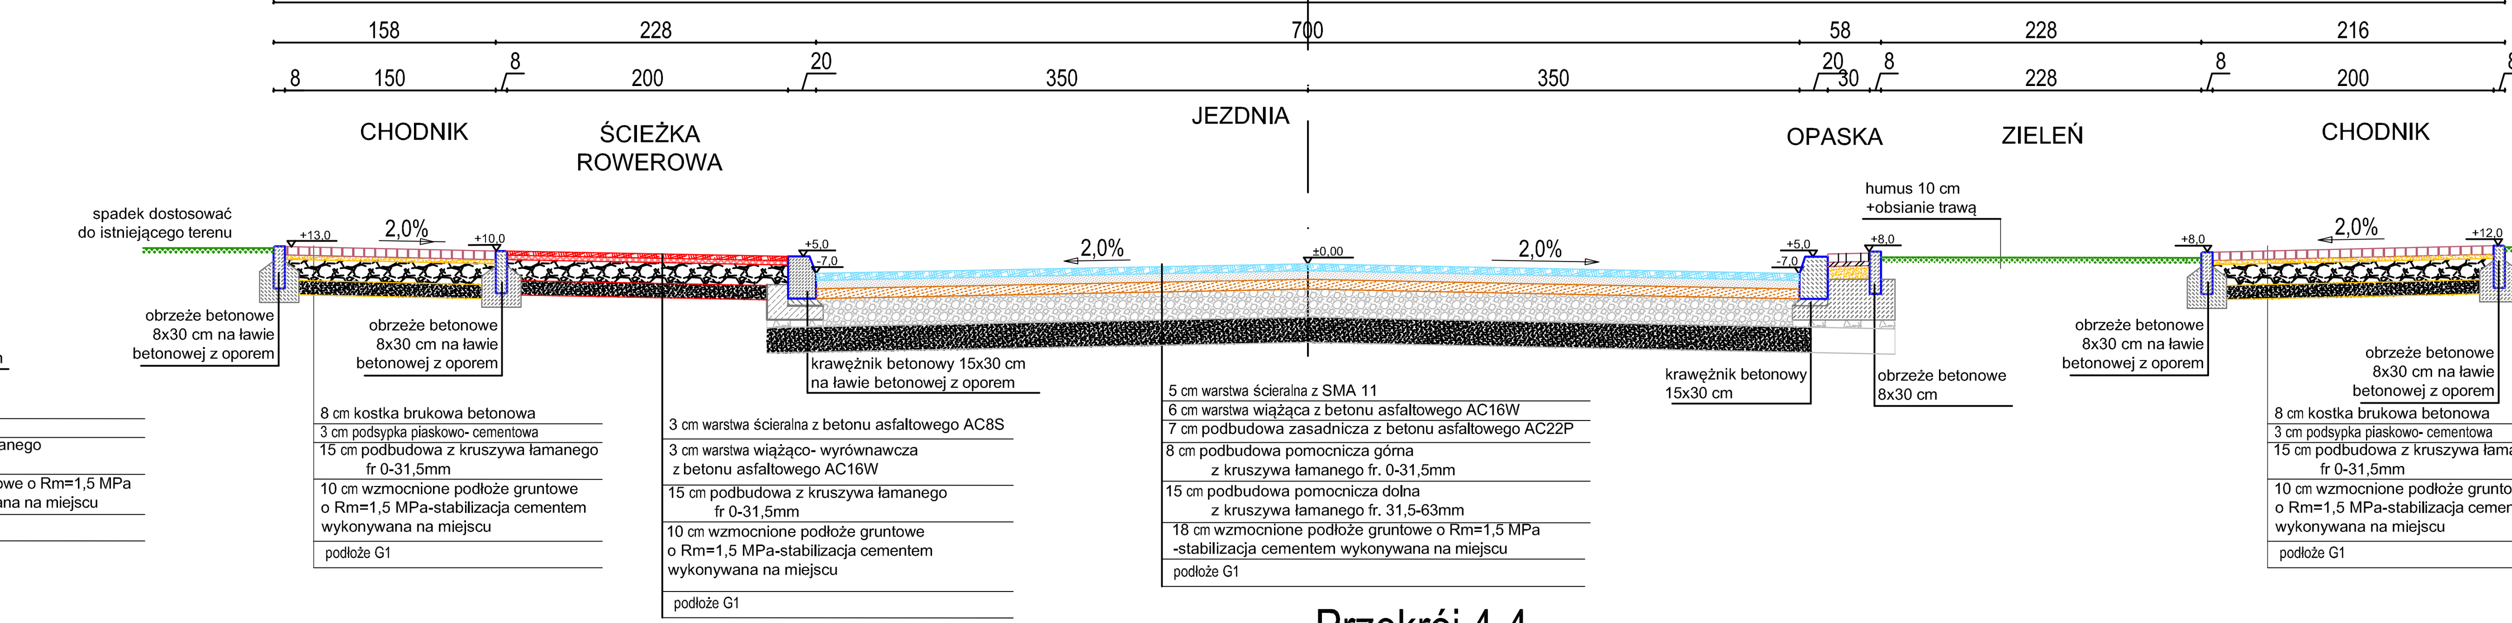

Przekrój 4-4
od km 0+249,15 do km 0+335,55

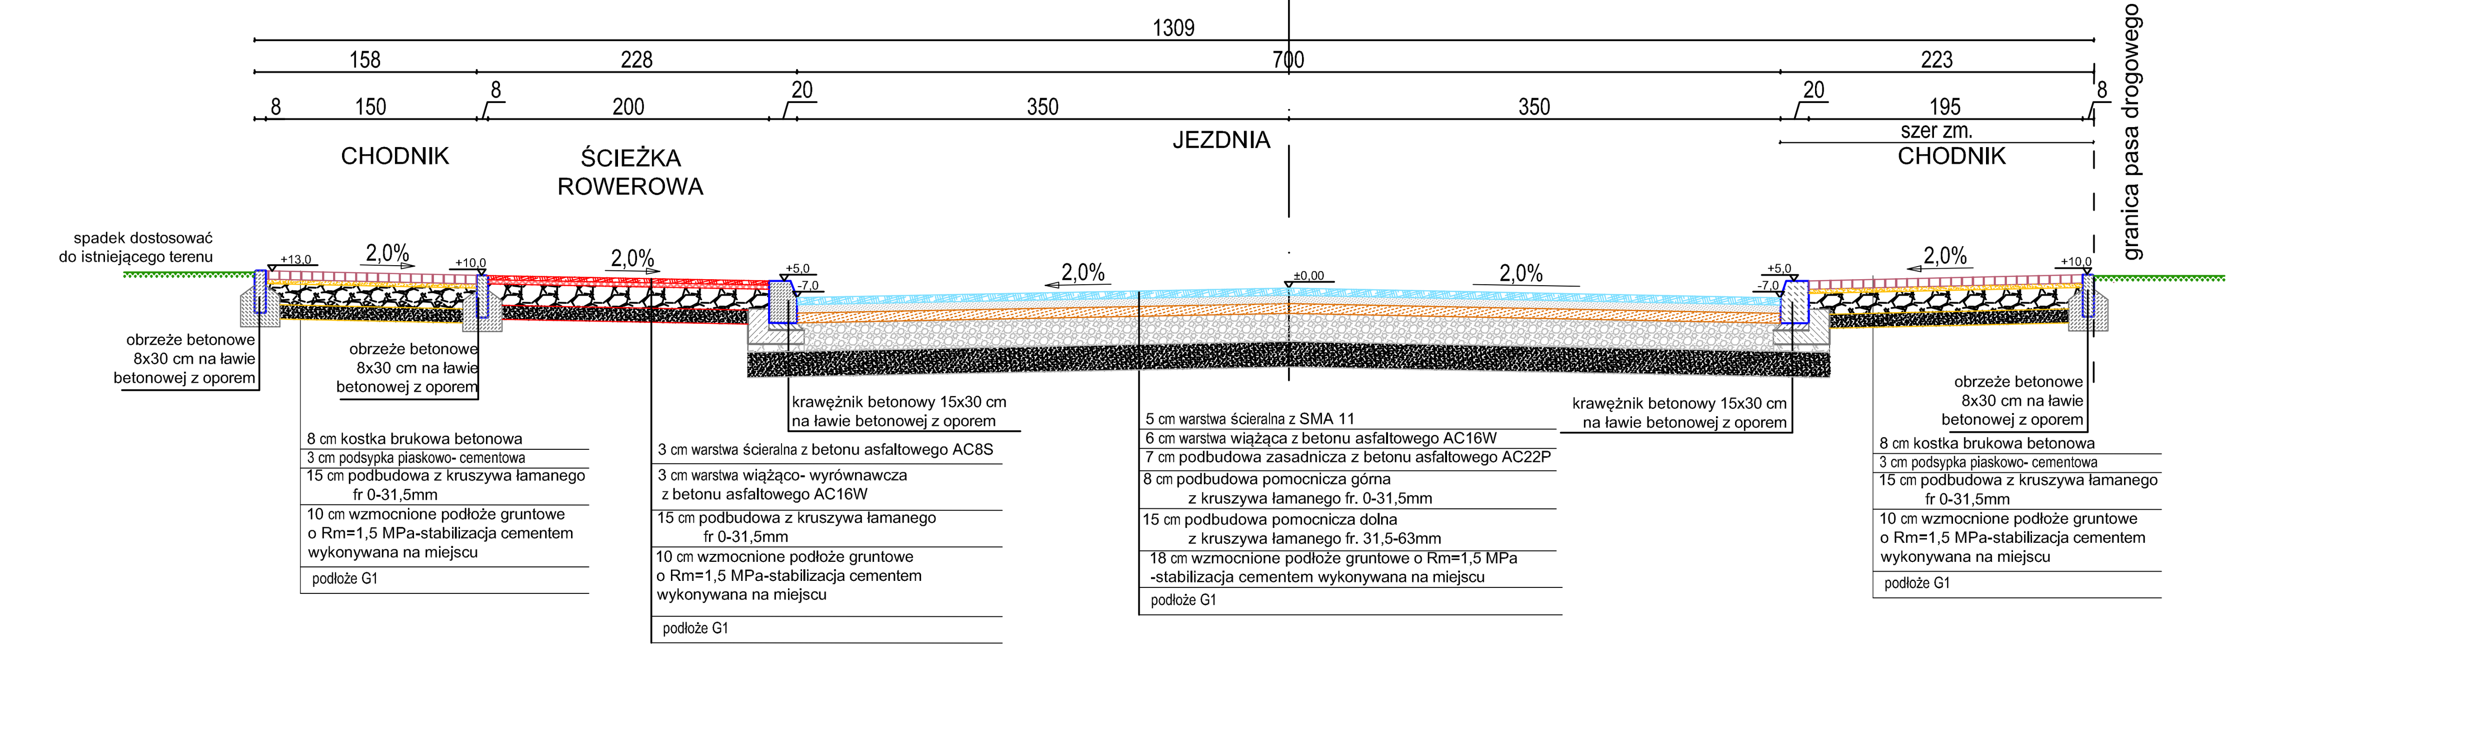

Przekrój 5-5
od km 0+335,55 do km 0+670,80

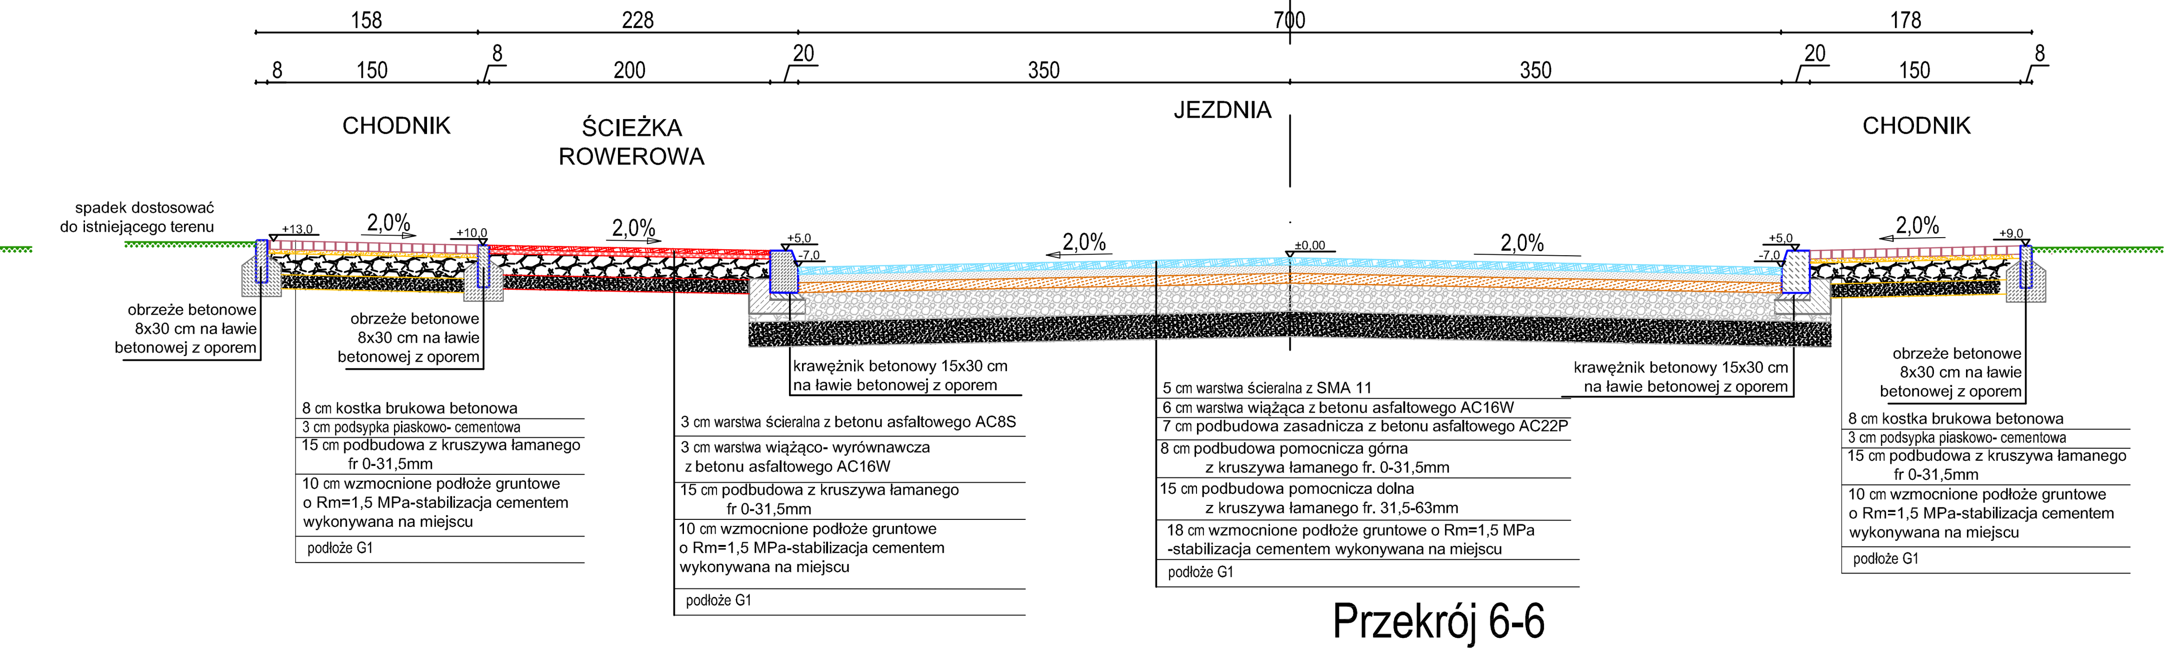

Przekrój 6-6
od km 0+670,80 do km 0+759,40

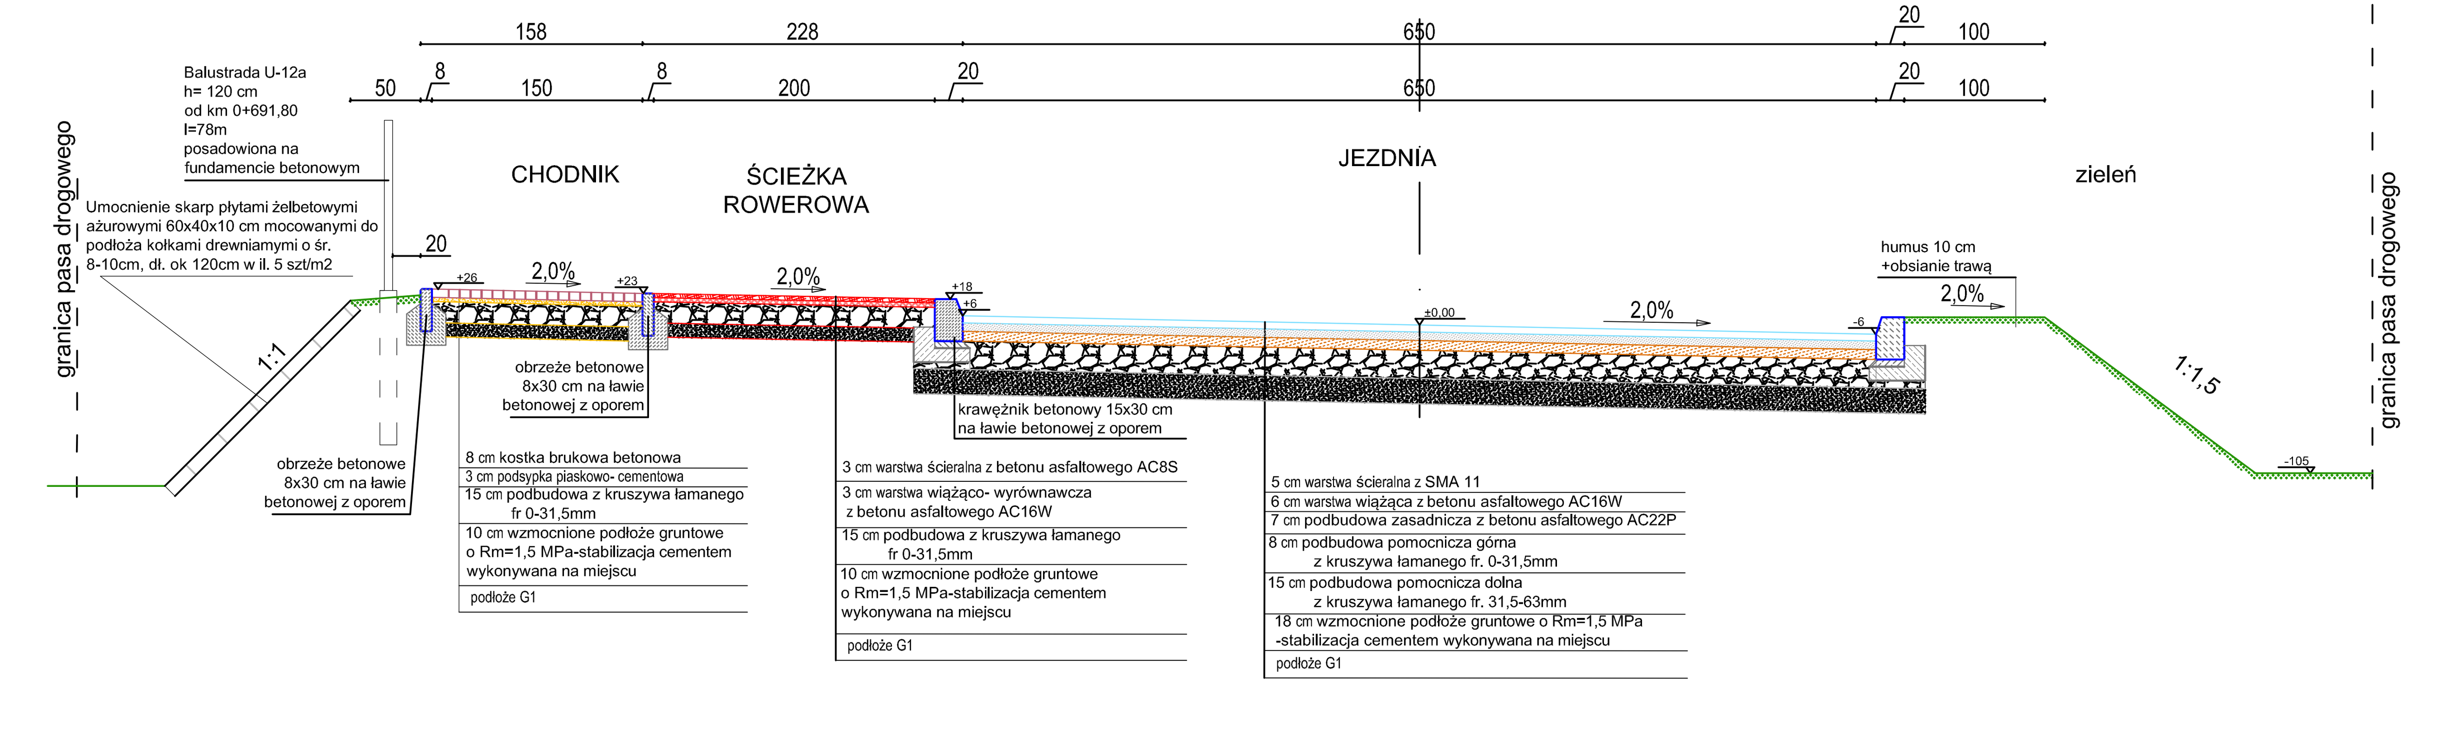

Poszerzenie jezdni ul. Traugutta

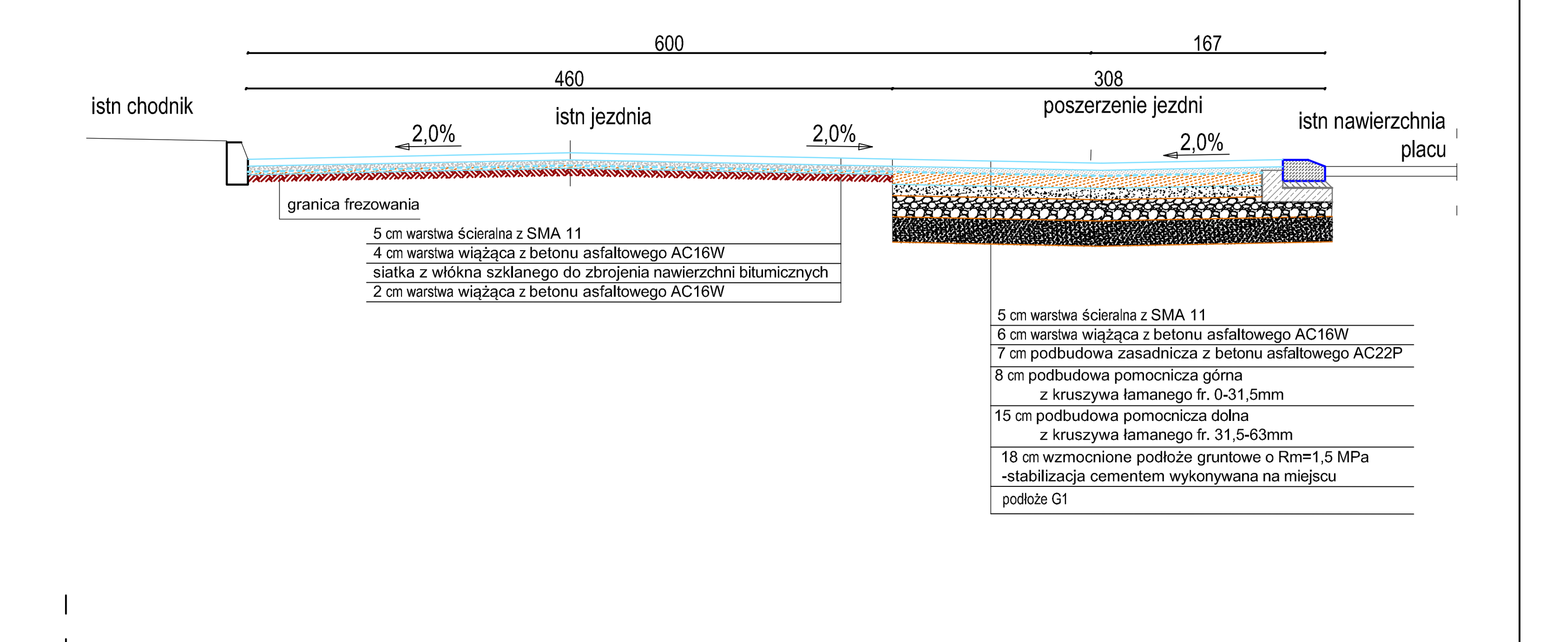

MULTIPROJEKT Pracownia Projektowa "Multiprojekt" Grzegorz Furlepa Radzięcin 39A 23-440 Frampol	nazwa rysunku: TYPOWE PRZEKROJE KONSTRUKCYJNE		rys. nr: 5
	nazwa projektu: Przebudowa drogi powiatowej nr 1027R ulicy Klasztornej w Stalowej Woli		skala 1 : 50
	adres inwestycji: ul. Klasztorna, Stalowa Wola		
	inwestor: POWIAT STALOWOWOLSKI ul. Podleśna 15; 37-450 Stalowa Wola		data: wrzesień 2015
kontakt: tel: 601 294 665 e-mail: pwmultiprojekt@o2.pl	rodzaj i stadium dokumentacji: Projekt budowlano- wykonawczy, br drogowa		
	branża: drogowa / funkcja: projektant / imię i nazwisko: mgr inż. Grzegorz Furlepa	nr uprawnień: LUB/0012/PWOD/14	podpis

NINIEJSZE OPRACOWANIE CHRONI USTAWA O PRAWIE AUTORSKIM. KOPIOWANIE I POWIELANIE BEZ ZGODY AUTORA JEST ZABRONIONE (DZ. U. NR 24, poz. 83, art.1 p.2 z dnia 23. 02. 1994)