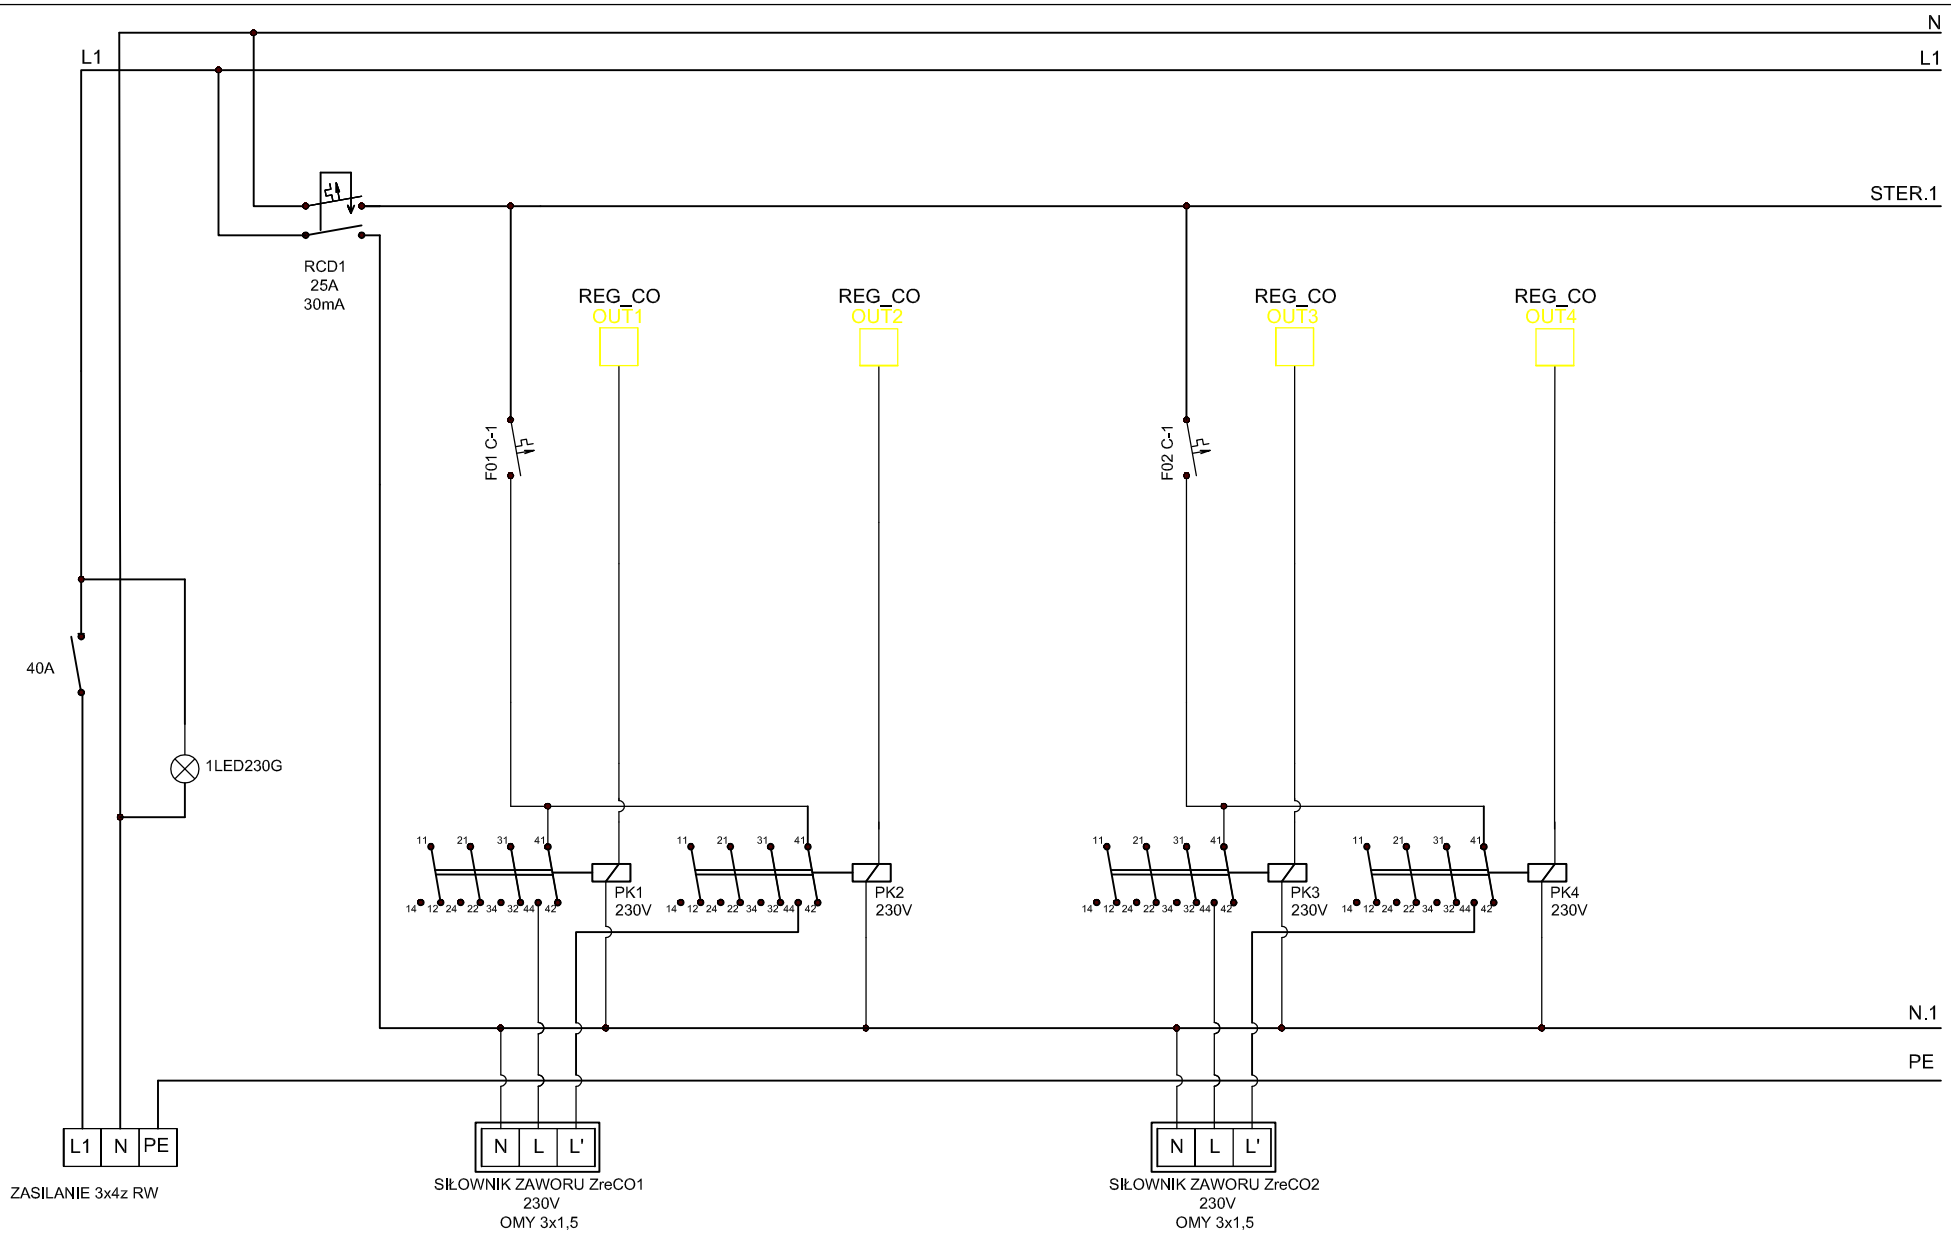

Obudowa Spacial 3D 600x600x200 IP65
przewody wprowadzić przez dławiki kablowe

SOLARPOL POLSKIE CENTRUM ENERGII ODNAWIALNEJ ul. Zagumnie 49, 32–440 Sułkowice				
	Imię i nazwisko	Nr Upr.	Podpis	Data
Projektował	mgr inż. Jerzy Halek	217/2002		06.2016
Sprawdził	inż. Tomasz Miodek	MAP/0053/PWOE/03		06.2016
Format A4	Obiekt: Centrum Kształcenia Ustawicznego ul. Hutnicza 12 w Stalowej Woli			Faza proj. bud–wyk.
Skala –––	Temat: Rzut pomieszczenia węzła cieplnego – instalacja oświetlenia i gniazd 230V			Nr rys. E04_1

Opracowanie chronione Ustawą o prawie autorskim i prawach pokrewnych (Dz.U.Nr 24/94 poz. 83 z dnia 4 lutego 1994r.)