


N

L1

N

L1

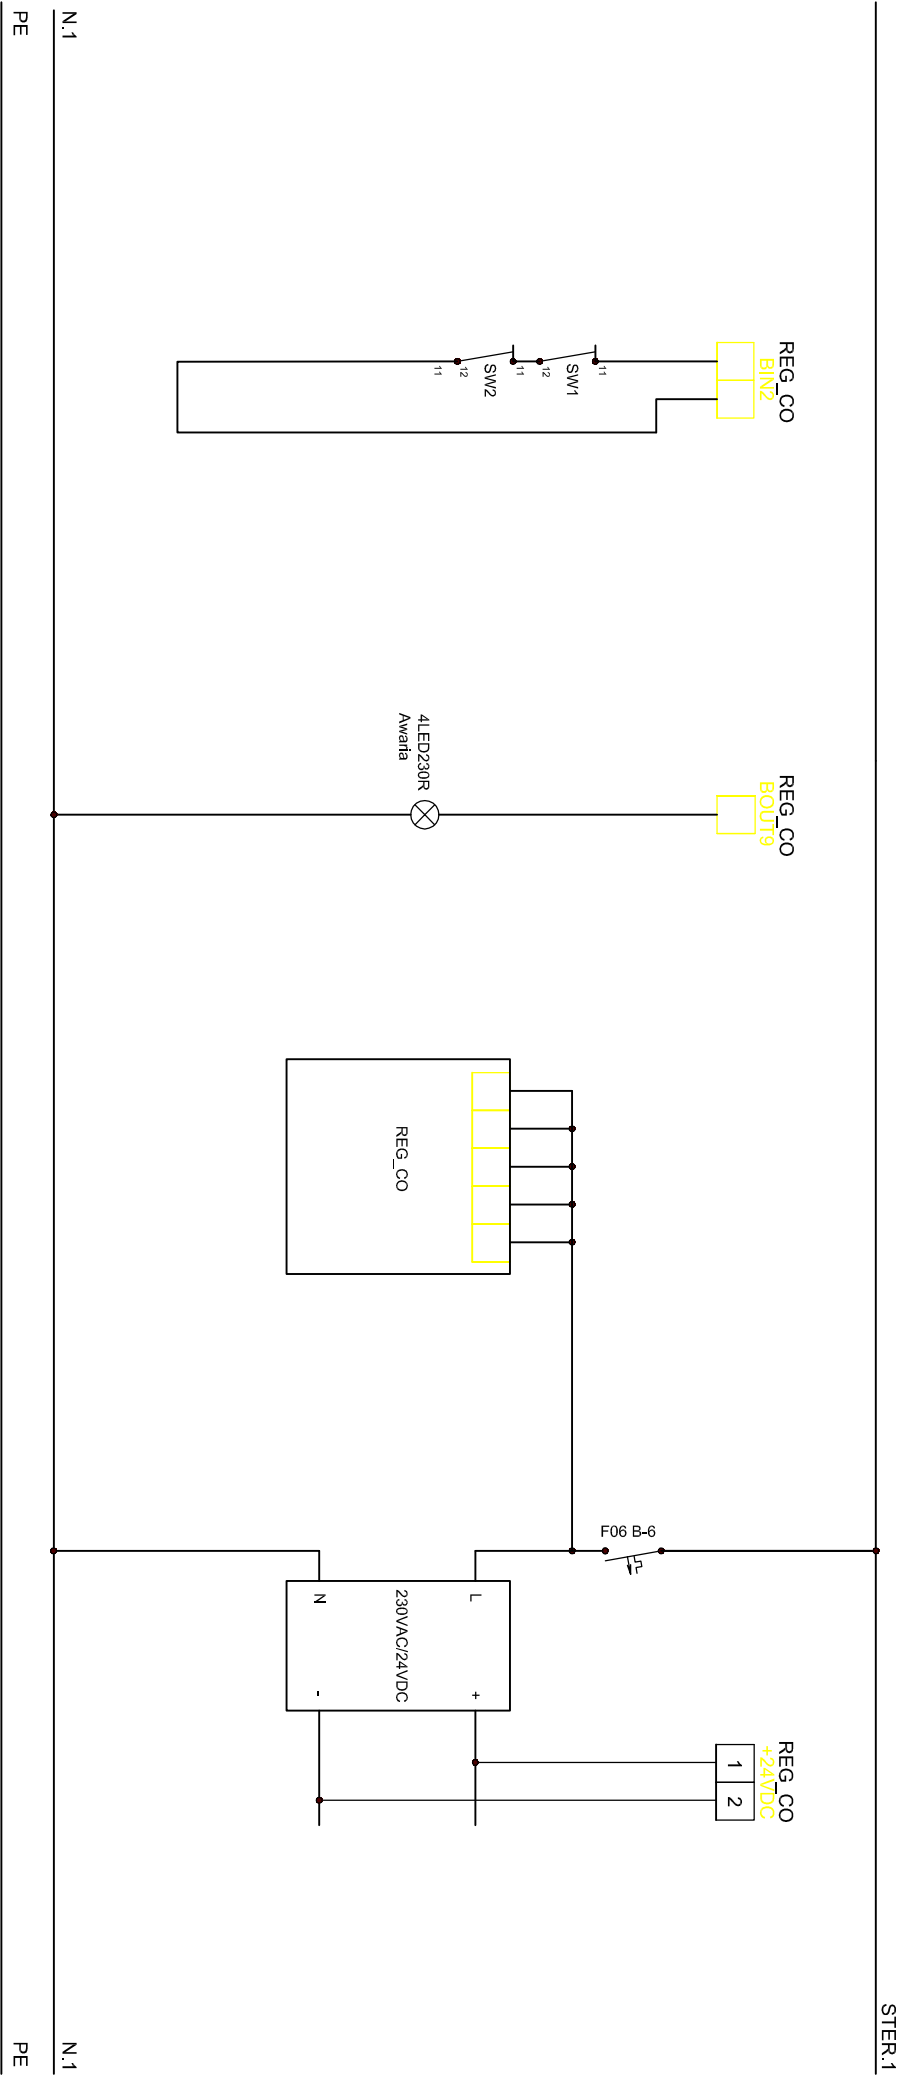

SOLARPOL POLSKIE CENTRUM ENERGII ODNAWIALNEJ ul. Zagumnie 49, 32-440 Sulikowice					
	Imię i nazwisko	Nr Upr.	Podpis	Data	
Projektował	mgr inż. Jerzy Hołek	217/2002		06.2016	
Sprawdził	inż. Tomasz Miodek	MAP/0053/PWOE/03		06.2016	
Format A4	Obiekt: Centrum Kształcenia Ustawicznego ul. Hutnicza 12 w Stalowej Woli			Faza bud-wyk.	
Skala ---	Temat: Remont pomieszczenia wozu ciepłego – instalacja oświetlenia i gniazda 230V			Nr rys. EO4_4	
Opracowanie opracowane zgodnie z przepisami o prawie autorskim i prawach pokrewnych (Dz.U. Nr 24/94 poz. 83 z dnia 4 lutego 1994r.)					