


G33 - G34 (wg warunków technicznych)

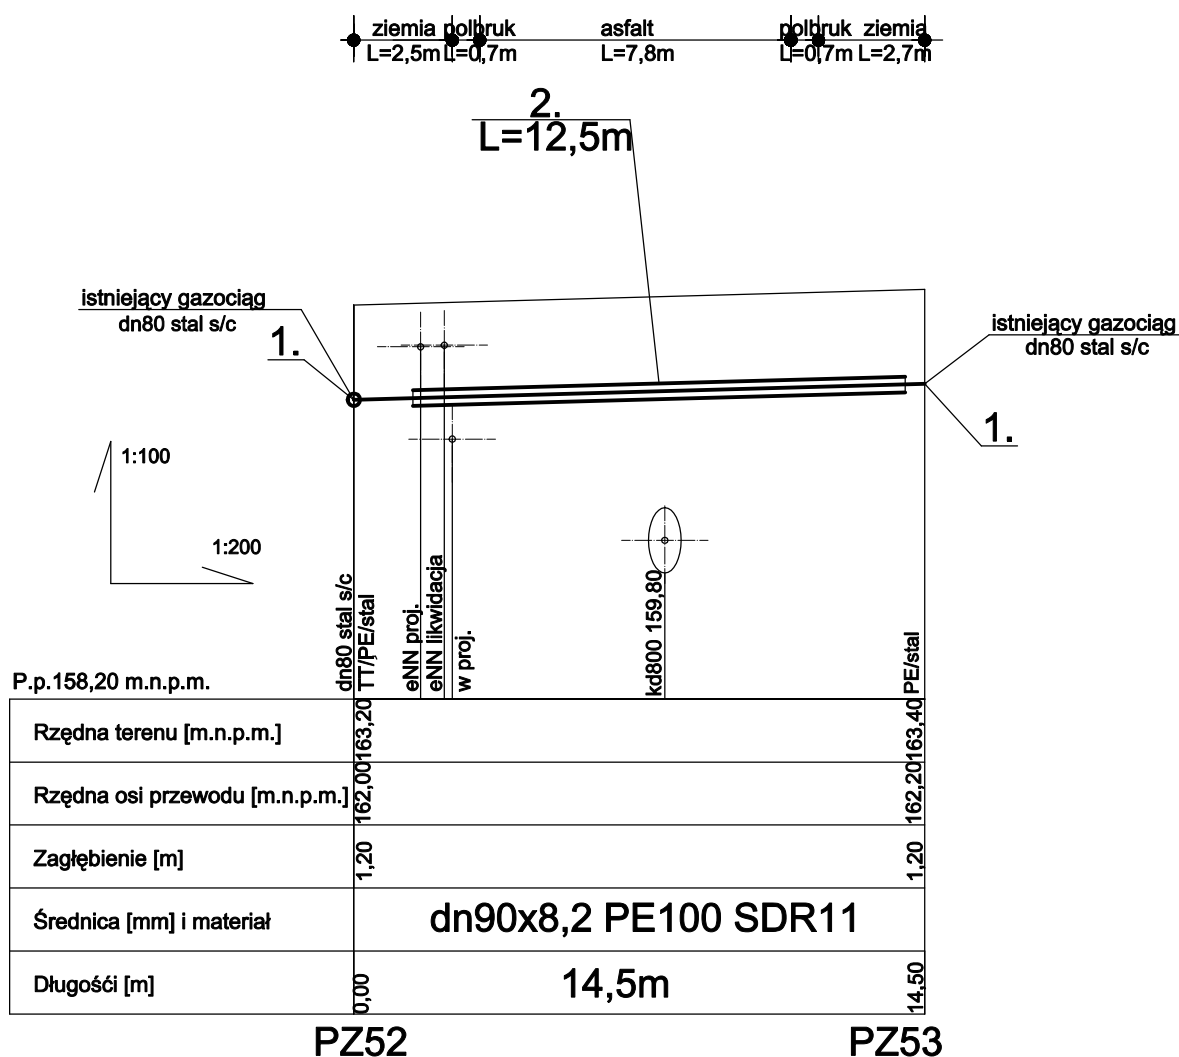

1. włączenie przejściem PE/stal dn90/80 po odcięciu dopływu gazu przez zabalonowanie sieci od strony zasilania
2. rura osłonowa dn125x7,1 PE100 SDR17,6

UWAGA:

Napotkane przewody telekomunikacyjne i energetyczne zabezpieczyć rurami osłonowymi dwudzielnymi dn100 2,0mb/szt

Umowa nr: IMP.272.1.2012 z dnia 10.02.2012 Inwestor: Powiat Stalowski	 EURO-ALIANŚ Pracownia Projektowa sp. z o.o. ul. Maruszówny 2 paw. 22 80-288 Gdańsk		
	Nazwa projektu: „Opracowanie wielobranżowego projektu budowlanego i wykonawczego dla zadania pn. Rozbudowa drogi powiatowej nr 1025R - ulicy Poniatowskiego w Stalowej Woli”		
Nazwa rysunku:	Profil gazociągu		Skala: 1:100/200
	Rys. nr 20		
	Imię i nazwisko:	Specjalność:	Numer uprawnień:
Projektant:	mgr inż. Janusz Obidziński	sanitama	POM/0232/POOS/10
Opracował:		sanitama	
Sprawdzał:	mgr inż. Arkadiusz Bumicki	sanitama	POM/0227/POOS/10