


G29 - G30 (wg warunków technicznych)

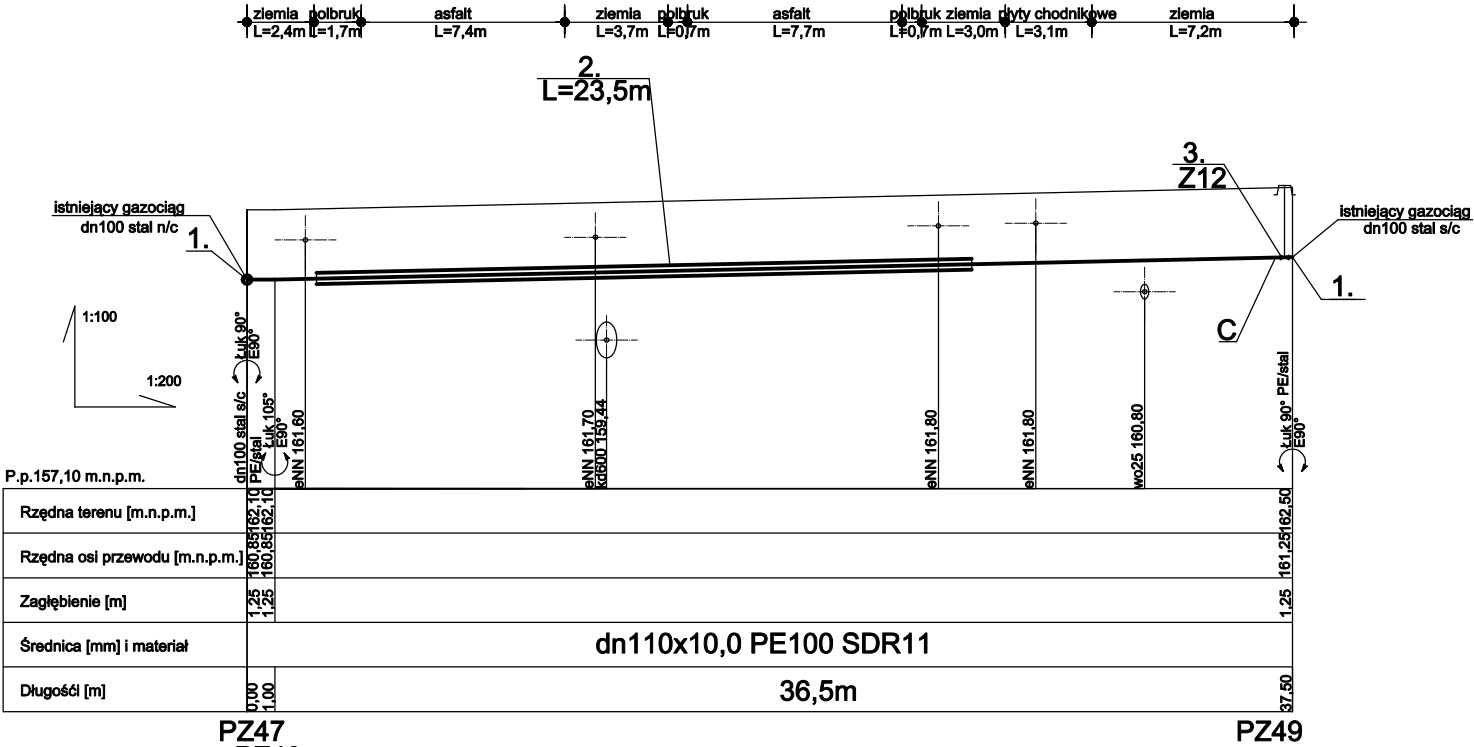

1. włączenie przejściem PE/stal dn110/100 po odcięciu dopływu gazu przez zabalonowanie sieci od strony zasilania
2. rura osłonowa dn160x8,4 PE100 SDR17,6
3. zasuwa dn100

UWAGA:
Napotkane przewody telekomunikacyjne i energetyczne zabezpieczyć rurami osłonowymi dwudzielnymi dn100 2,0mb/szt

<div>Umowa nr: IMP-272.1.2012 z dnia 10.02.2012 Inwestor: Powiat Sialowski</div>	<div><div></div><div>EURO-ALIANS Pracownia Projektowa sp. z o.o. ul. Maruszewny 2 paw. 22 80-288 Gdańsk</div></div>		
	„Opracowanie wloobranzowego projektu budowlanego i wykonawczego dla zadania pn. Rozbudowa drogi powiatowej nr 1025R - ulicy Poniatowskiego w Sialowej Wolf”		
Nazwa projektu:	Profil gazociagu		Rys. nr 18
	Skala: 1:100/200		
Nazwa rysu:	Imię i nazwisko:	Specjalność:	Numer uprawnień:
	mgr inż. Janusz Obidziński	sanitarna	POM/0232/POOS/10
	Opracował:	sanitarna	
	Sprawdzający:	sanitarna	POM/0227/POOS/10