



G19 - G20 (wg warunków technicznych)

UWAGA:
Napotkane przewody telekomunikacyjne i energetyczne zabezpieczyć rurami osłonowymi dwudzielnymi dn100 2,0mb/szt

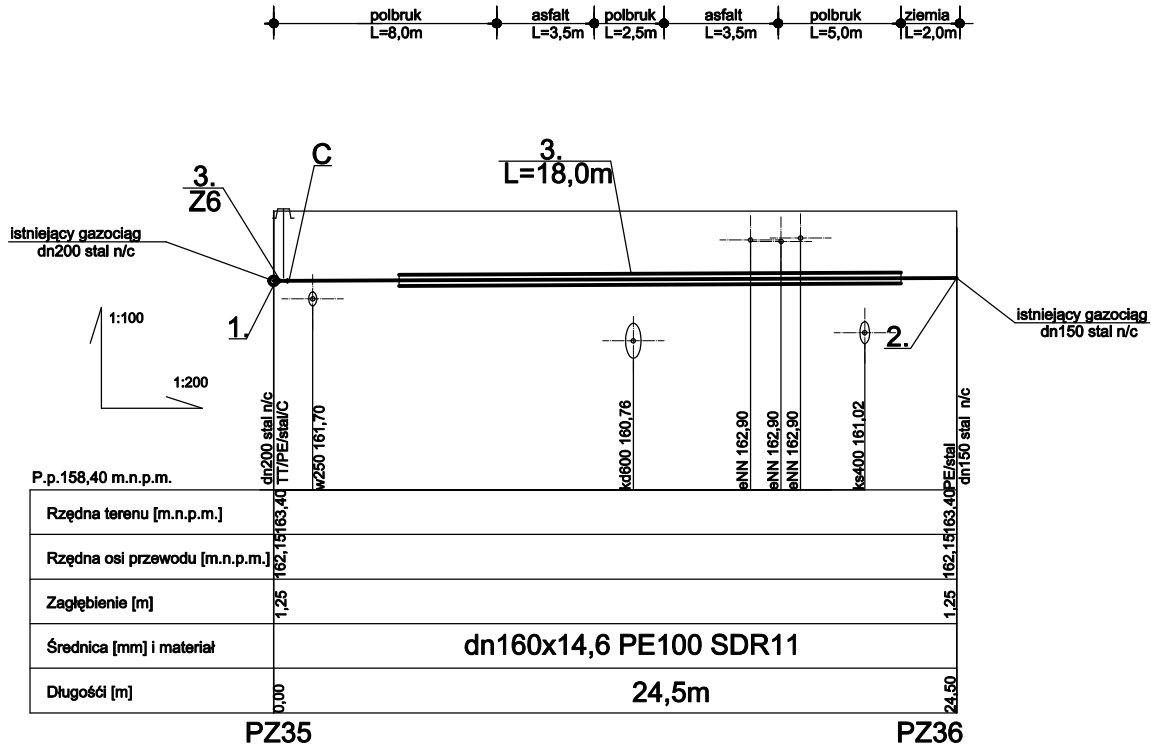

1. włączenie króćcami kołnierzowymi dn150 stal
2. włączenie doczołowe przejściem PE/stal dn160/150 po odcięciu dopływu gazu przez zabalonowanie
3. rura osłonowa dn225x12,8 PE100 SDR17,6

<div>Umowa nr: IMP-272.1.2012 z dnia 10.02.2012 Inwestor: Powiat Sławowski</div>	<div><div>EURO-ALIANS Pracownia Projektowa sp. z o.o. ul. Maruszewny 2 paw. 22 80-288 Gdańsk</div></div>		
Nazwa projektu:	„Opracowanie wielobranżowego projektu budowlanego i wykonawczego dla zadania pn. Rozbudowa drogi powiatowej nr 1025R - ulicy Poniatowskiego w Stalowej Wolie”		
Nazwa rysunku:	Profil gazociągu		<div>Skala: 1:100/200</div> <div>Rys. nr 13</div>
Projektant:	mgr inż. Janusz Obidziński	Specjalność: sanitarna	Numer uprawnień: POM/0232/POOS/10
Opracował:		sanitarna	
Sprawdzał/ęcy:	mgr inż. Arkadiusz Burnicki	sanitarna	POM/0227/POOS/10