



## G1 - G2 (wg warunków technicznych)

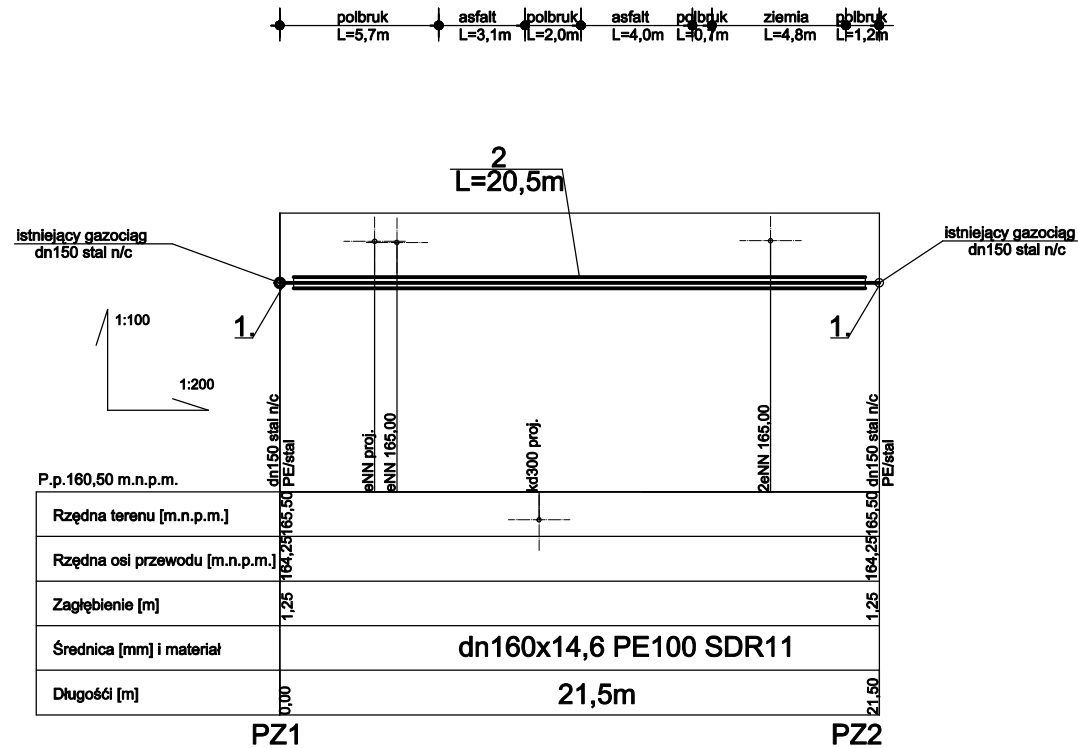

1. włączenie doczołowe przejściem PE/stal dn160/150 po odcięciu dopływu gazu przez zabalonowanie
2. rura osłonowa dn225x12,8 PE100 SDR17,6

### UWAGA:

Napotkane przewody telekomunikacyjne i energetyczne zabezpieczyć rurami osłonowymi dwudzielnymi dn100 2,0mb/szt

<div>Umowa nr: MP-272.1.2012 z dnia 10.02.2012 Inwestor: Powiat Sławowski</div>	<div></div> <div>EURO-ALIANS Pracownia Projektowa sp. z o.o. ul. Maruszowski 2 paw. 22 80-288 Gdańsk</div>		
Nazwa projektu:	„Opracowanie wielobranżowego projektu budowlanego i wykonawczego dla zadania pn. Rozbudowa drogi powiatowej nr 1025R - ulicy Poniatowskiego w Sławowej Wolf”		
Nazwa rysunku:	Profil gazociągu	Skala: 1:100/200	Rys. nr 7
Projektant:	Imię i nazwisko: mgr inż. Janusz Obidziński	Specjalność: sanitarna	Numer uprawnień: POM/0232/POOS/H0
Opracował:	mgr inż. Arkadiusz Burnicki	sanitarna	
Sprawdzający:	mgr inż. Arkadiusz Burnicki	sanitarna	POM/0227/POOS/H0