



**Napotkane przewody telekomunikacyjne i energetyczne zabezpieczyć rurami osłonowymi dwudzielnymi dn100 2,0mb/szt**

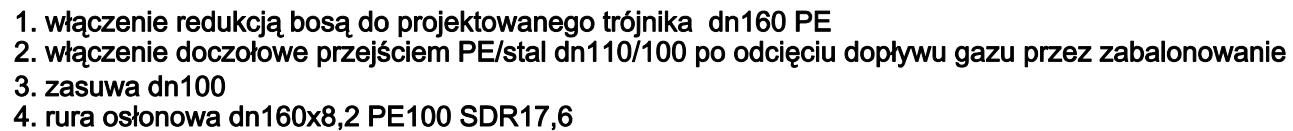

Umowa nr: IMP.272.1.2012 z dnia 10.02.2012 zawarta: Powiat Stalowski		<b>EURO-ALIANS</b> <b>Pracownia Projektowa</b> sp. z o.o. ul. Maruszewny 2 paw. 22 80-288 Gdańsk		
Nazwa projektu:	„Opracowanie wielobranżowego projektu budowlanego i wykonawczego dla zadania pn. Rozbudowa drogi powiatowej nr 102SR - ulicy Poniatowskiego w Stalowej Woli”			
Nazwa rysunku:	Profil gazociągu		Skala: 1:100/200	Rys. nr 1
	Imię i nazwisko:	Specjalność:	Numer uprawnień:	Podpis:
Projektant:	mgr inż. Janusz Obkizński	santania	POM/0232/POOS/10	
Opracowca:		santania		
Sprawdzający:	mgr inż. Arkadiusz Burnicki	santania	POM/0227/POOS/10	