



G15 - G16 (wg warunków technicznych)

UWAGA:

Napotkane przewody telekomunikacyjne i energetyczne zabezpieczyć rurami osłonowymi dwudzielnymi dn100 2,0mb/szt

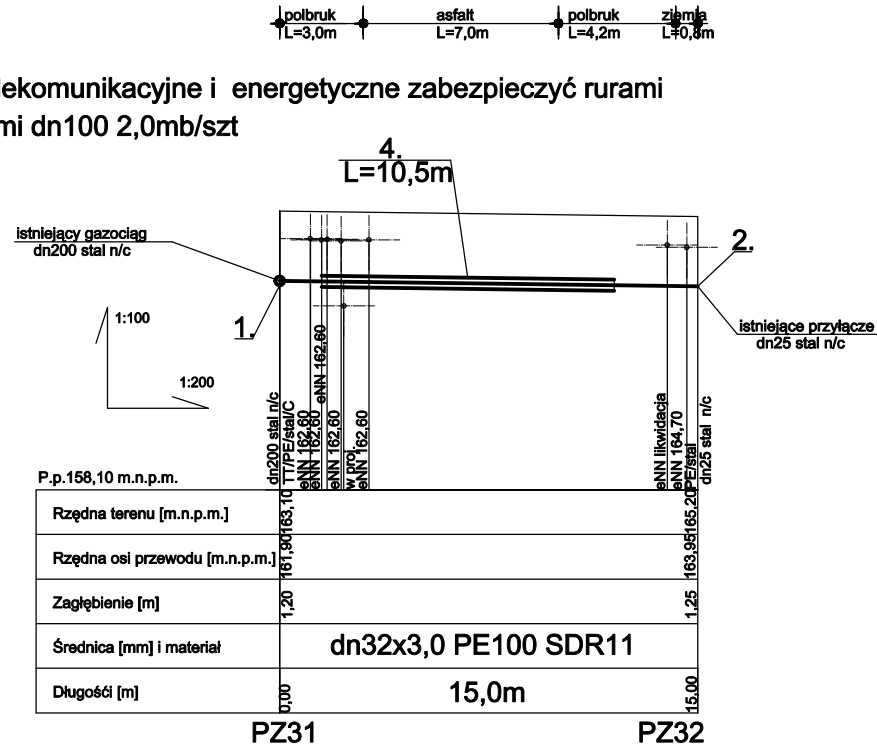

1. włączenie trójnikiem PIEDFORD
2. włączenie doczołowe przejściem PE/stal dn32/25
3. rura osłonowa dn63x5,8 PE100 SDR17,6

Umowa nr: MP-272.1.2012 z dnia 10.02.2012 Inwestor: Powiat Sialowski	 EURO-ALIANS Pracownia Projektowa sp. z o.o. ul. Maruszówny 2 paw. 22 80-288 Gdańsk
Nazwa projektu:	„Opracowanie wleobranżowego projektu budowlanego i wykonawczego dla zadania pn. Rozbudowa drogi powiatowej nr 1025R - ulicy Poniatowskiego w Sialowej Woli”
Nazwa rysunku:	Profil przyłącza gazu
	Skala: 1:100/200
	Rys. nr 11
Projektant:	mgr inż. Janusz Obidziński
Opracował:	sanitama
Sprawdzający:	mgr inż. Arkadiusz Burnicki
	sanitama
	POM0232/POOS/10
	POM0227/POOS/10